


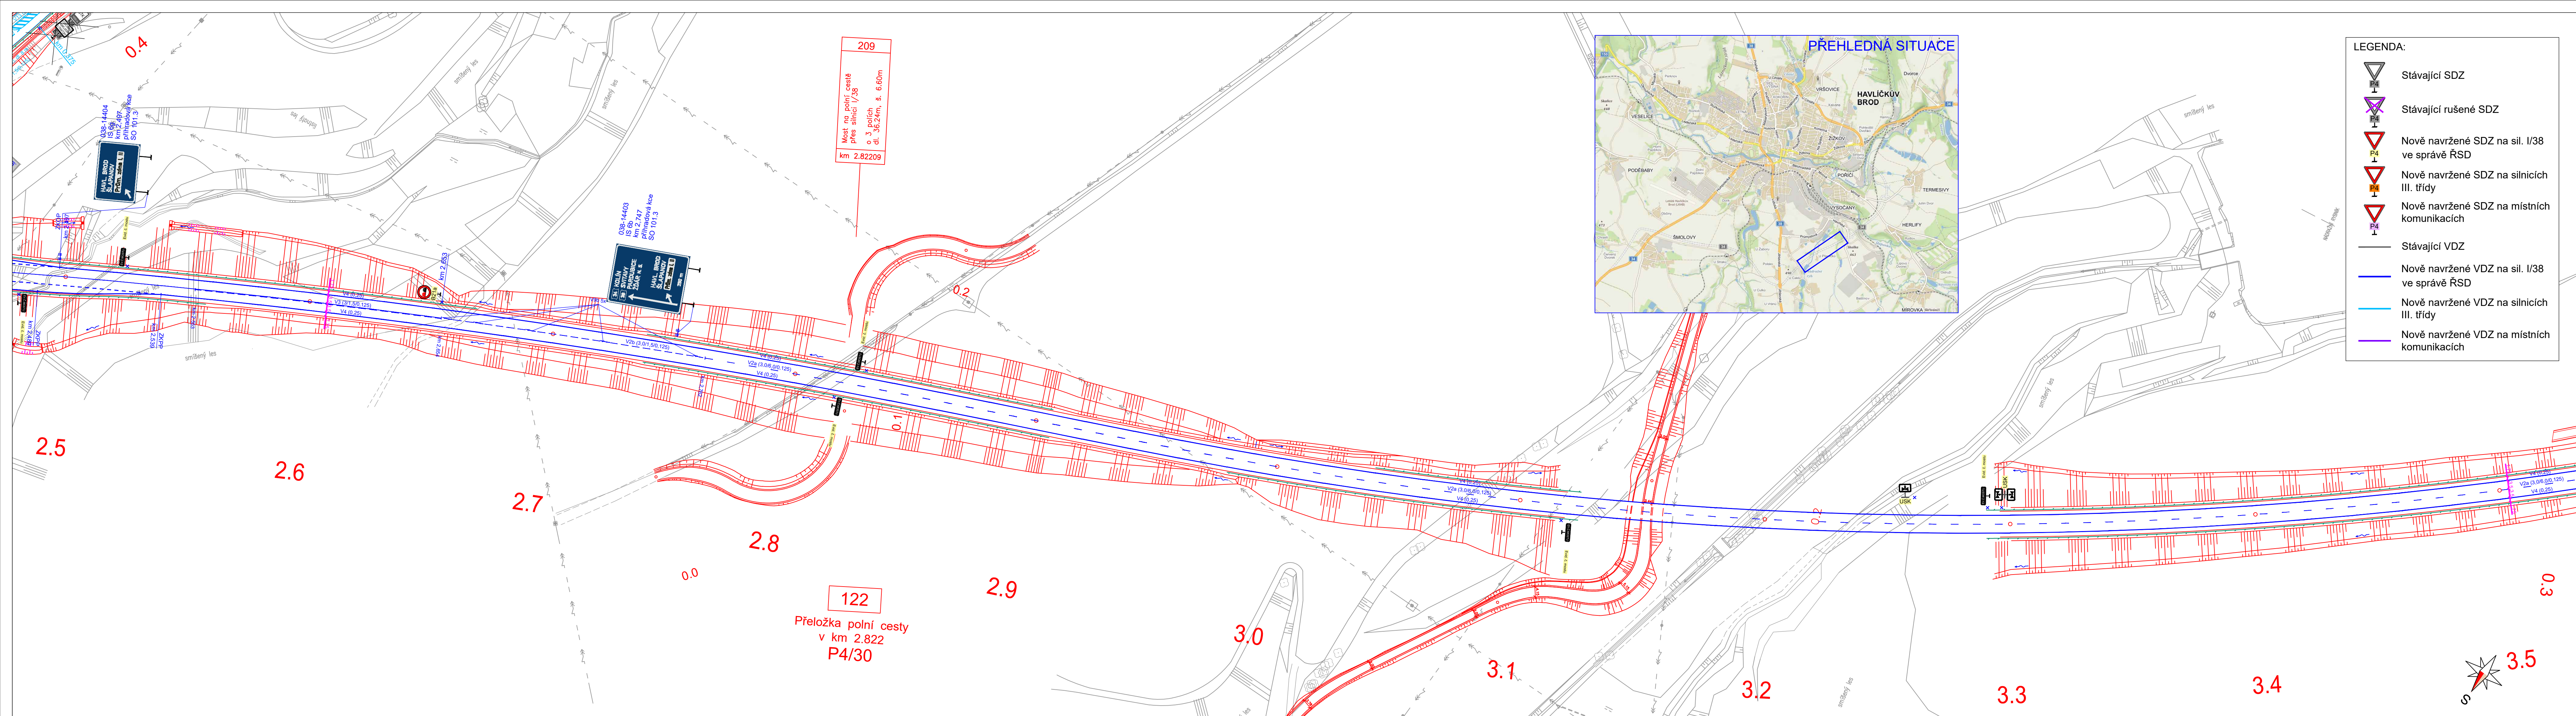

Souřadnicový systém S-JTSK, Výškový systém Bpv			
Název stavby: I/38 Havlíčkův Brod JV obchvat - přeznačení nasávací oblasti			
Objednatel:  Ředitelství silnic a dálnic s. p. Čerčanská 2023/12, 140 00 Praha 4 Krč			
Zhotovitel dokumentace:  M4 Road Design s.r.o. Koželužská 2246/5, 180 00 Praha 8 Datová schránka: v2rbcz E-mail: info@m4rd.cz		Hlavní inženýr projektu: Ing. JAN ZAPLETAL Zástupce hlavního inženýra projektu: Ing. ZBYNĚK KARÁSEK	
Vypracoval: MIROSLAV KAPOUN		Zodpovědný projektant: Ing. RADEK CERMÁN	
Část / SO: B.1 JIHOVÝCHODNÍ OBCHVAT		Zkontroloval: Ing. FILIP ŠPERL	
Název přílohy: SITUACE DZ - 3. ČÁST		Čís. zakázky:	24-004
		Stupeň PD:	PDPS
		Datum:	03/2025
		Měřítko:	1:1000
		Formát:	6x44
		Čís. přílohy:	B.1.3