


SITUACE

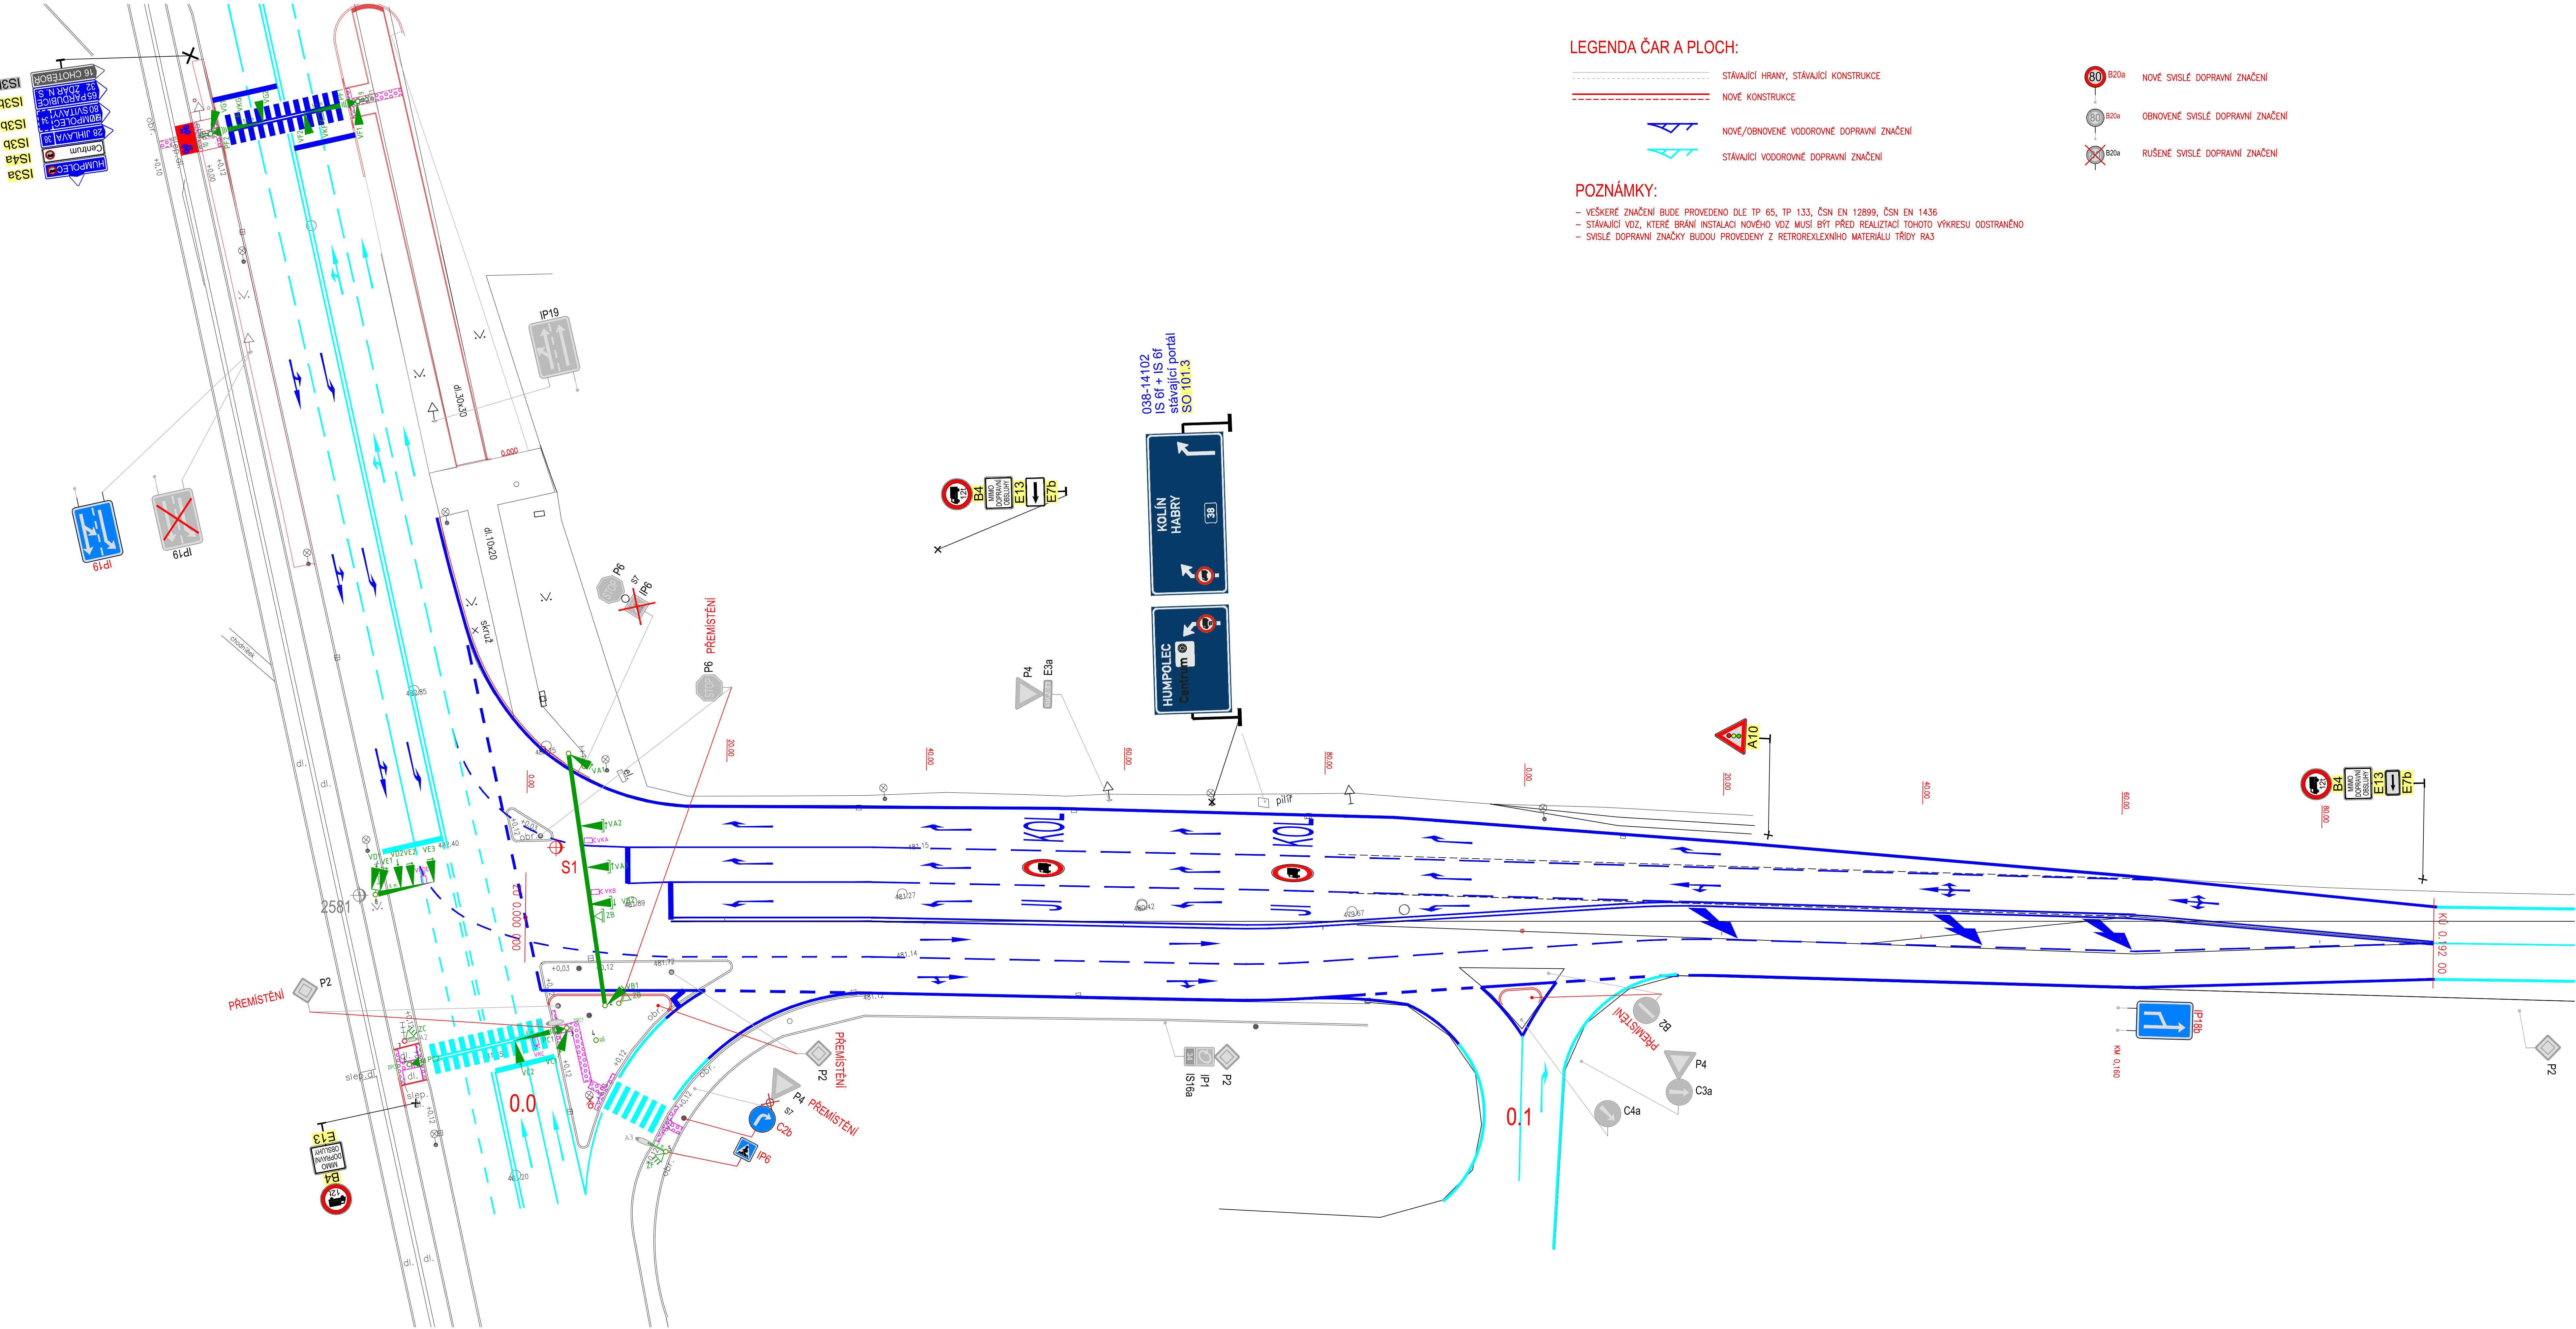

LEGENDA ČAR A PLOCH:

- STÁVAJÍCÍ HRANY, STÁVAJÍCÍ KONSTRUKCE
- NOVÉ KONSTRUKCE
- NOVÉ/OBNOVENÉ VODOROVNÉ DOPRAVNÍ ZNAČENÍ
- STÁVAJÍCÍ VODOROVNÉ DOPRAVNÍ ZNAČENÍ

POZNÁMKY:

- VEŠKERÉ ZNAČENÍ BUDE PROVEDENO DLE TP 65, TP 133, ČSN EN 12899, ČSN EN 1436
- STÁVAJÍCÍ VĚZ, KTERÉ BRÁNÍ INSTALACI NOVÉHO VĚZ MUŽÍ BYT PŘED REALIZACÍ TOHOTO VÝKRESU ODSTRANĚNO
- SVISLÉ DOPRAVNÍ ZNAČENÍ BUDOU PROVEDENY Z RETROREFLEXNÍHO MATERIÁLU TŘIDY RA3

- NOVÉ SVISLÉ DOPRAVNÍ ZNAČENÍ
- OBNOVENÉ SVISLÉ DOPRAVNÍ ZNAČENÍ
- RUŠENÉ SVISLÉ DOPRAVNÍ ZNAČENÍ

LEGENDA SSZ - SO 402:

- Nový stožár světelné signalizace
- Nový stožár výložníkový s údajem o délce vložení
- Radé SSZ Nový radé SSZ
- Nový sloupček ručního řízení + ruční řízení SSZ
- Stávající stožár světelné signalizace, pro přivěšení PPCH
- Vx Nové návěstidlo tříbarevné soustavy se směrovými signály (S2), šipka rovně
- Vx Nové návěstidlo tříbarevné soustavy se směrovými signály (S2) a kontrastním rámem
- Vx Nové návěstidlo tříbarevné soustavy se směrovými signály (S2), šipka vpravo
- Vx Nové návěstidlo tříbarevné soustavy se směrovými signály (S2) a kontrastním rámem
- Vx Nové návěstidlo tříbarevné soustavy se směrovými signály (S2), šipka vlevo
- ZB Nové návěstidlo signálu žluté světlo ve tvaru krádežního chodce (S4) s kontrastním rámem
- ZB Nové návěstidlo signálu žluté světlo ve tvaru krádežního chodce (S4) s kontrastním rámem
- Zx Nové návěstidlo přerušovaného žlutého světla (S7) ve tvaru chodce s kontrastním rámem
- ZC Nové návěstidlo přerušovaného žlutého světla (S7) ve tvaru chodce
- Px Nové návěstidlo dvoubarevné soustavy se signály pro chodce (S9) vybavené akustickou sig. pro nevidomé
- DPx Nové tlačítko pro chodce
- VKx Nová kamera videodetekce

LEGENDA SO 403 - SSZ PPCH PŘES SILNICI I/38:

- Nový stožár výložníkový s údajem o délce vložení
- Vx Nové návěstidlo tříbarevné soustavy s pínými signály (S1)
- Px Nové návěstidlo dvoubarevné soustavy se signály pro chodce (S9) vybavené akustickou sig. pro nevidomé
- DPx Nové tlačítko pro chodce
- VKx Nová kamera videodetekce

Souřadnicový systém S-JTSK, Výškový systém Bpv			
Název stavby:		I/38 Havlíčkův Brod JV obchvat - přeznačení nasávací oblasti	
Objednatel:		Ředitelství silnic a dálnic s. p. Čertská 2023/12, 140 00 Praha 4 Křiv	
Zhotovitel dokumentace:		Hlavní inženýr projektu:	
M4 ROAD DESIGN		Ing. JAN ZAPLETAL	
M4 Road Design s.r.o. Kobylská 2240/5, 180 00 Praha 8 Datová schránka: vztbqjz E-mail: info@m4rd.cz		Ing. ZBYNĚK KARÁSEK	
Výpracoval:		Zodpovědný projektant:	
MIROSLAV KAPOUN		Ing. RADEK CERMÁN	
Číslo / SO:		Zkontroloval:	
B.2 SEVEROVÝCHODNÍ OBCHVAT		Ing. FILIP ŠPERL	
Název přílohy:		Čís. zakázky:	
SITUACE DZ - ČÁST 1		24-004	
		Stupeň PD:	
		PDP5	
		Datum:	
		03/2025	
		Měřítko:	
		1:250	
		Formát:	
		6x2x44	
		Čís. přílohy:	
		B.2.1	