
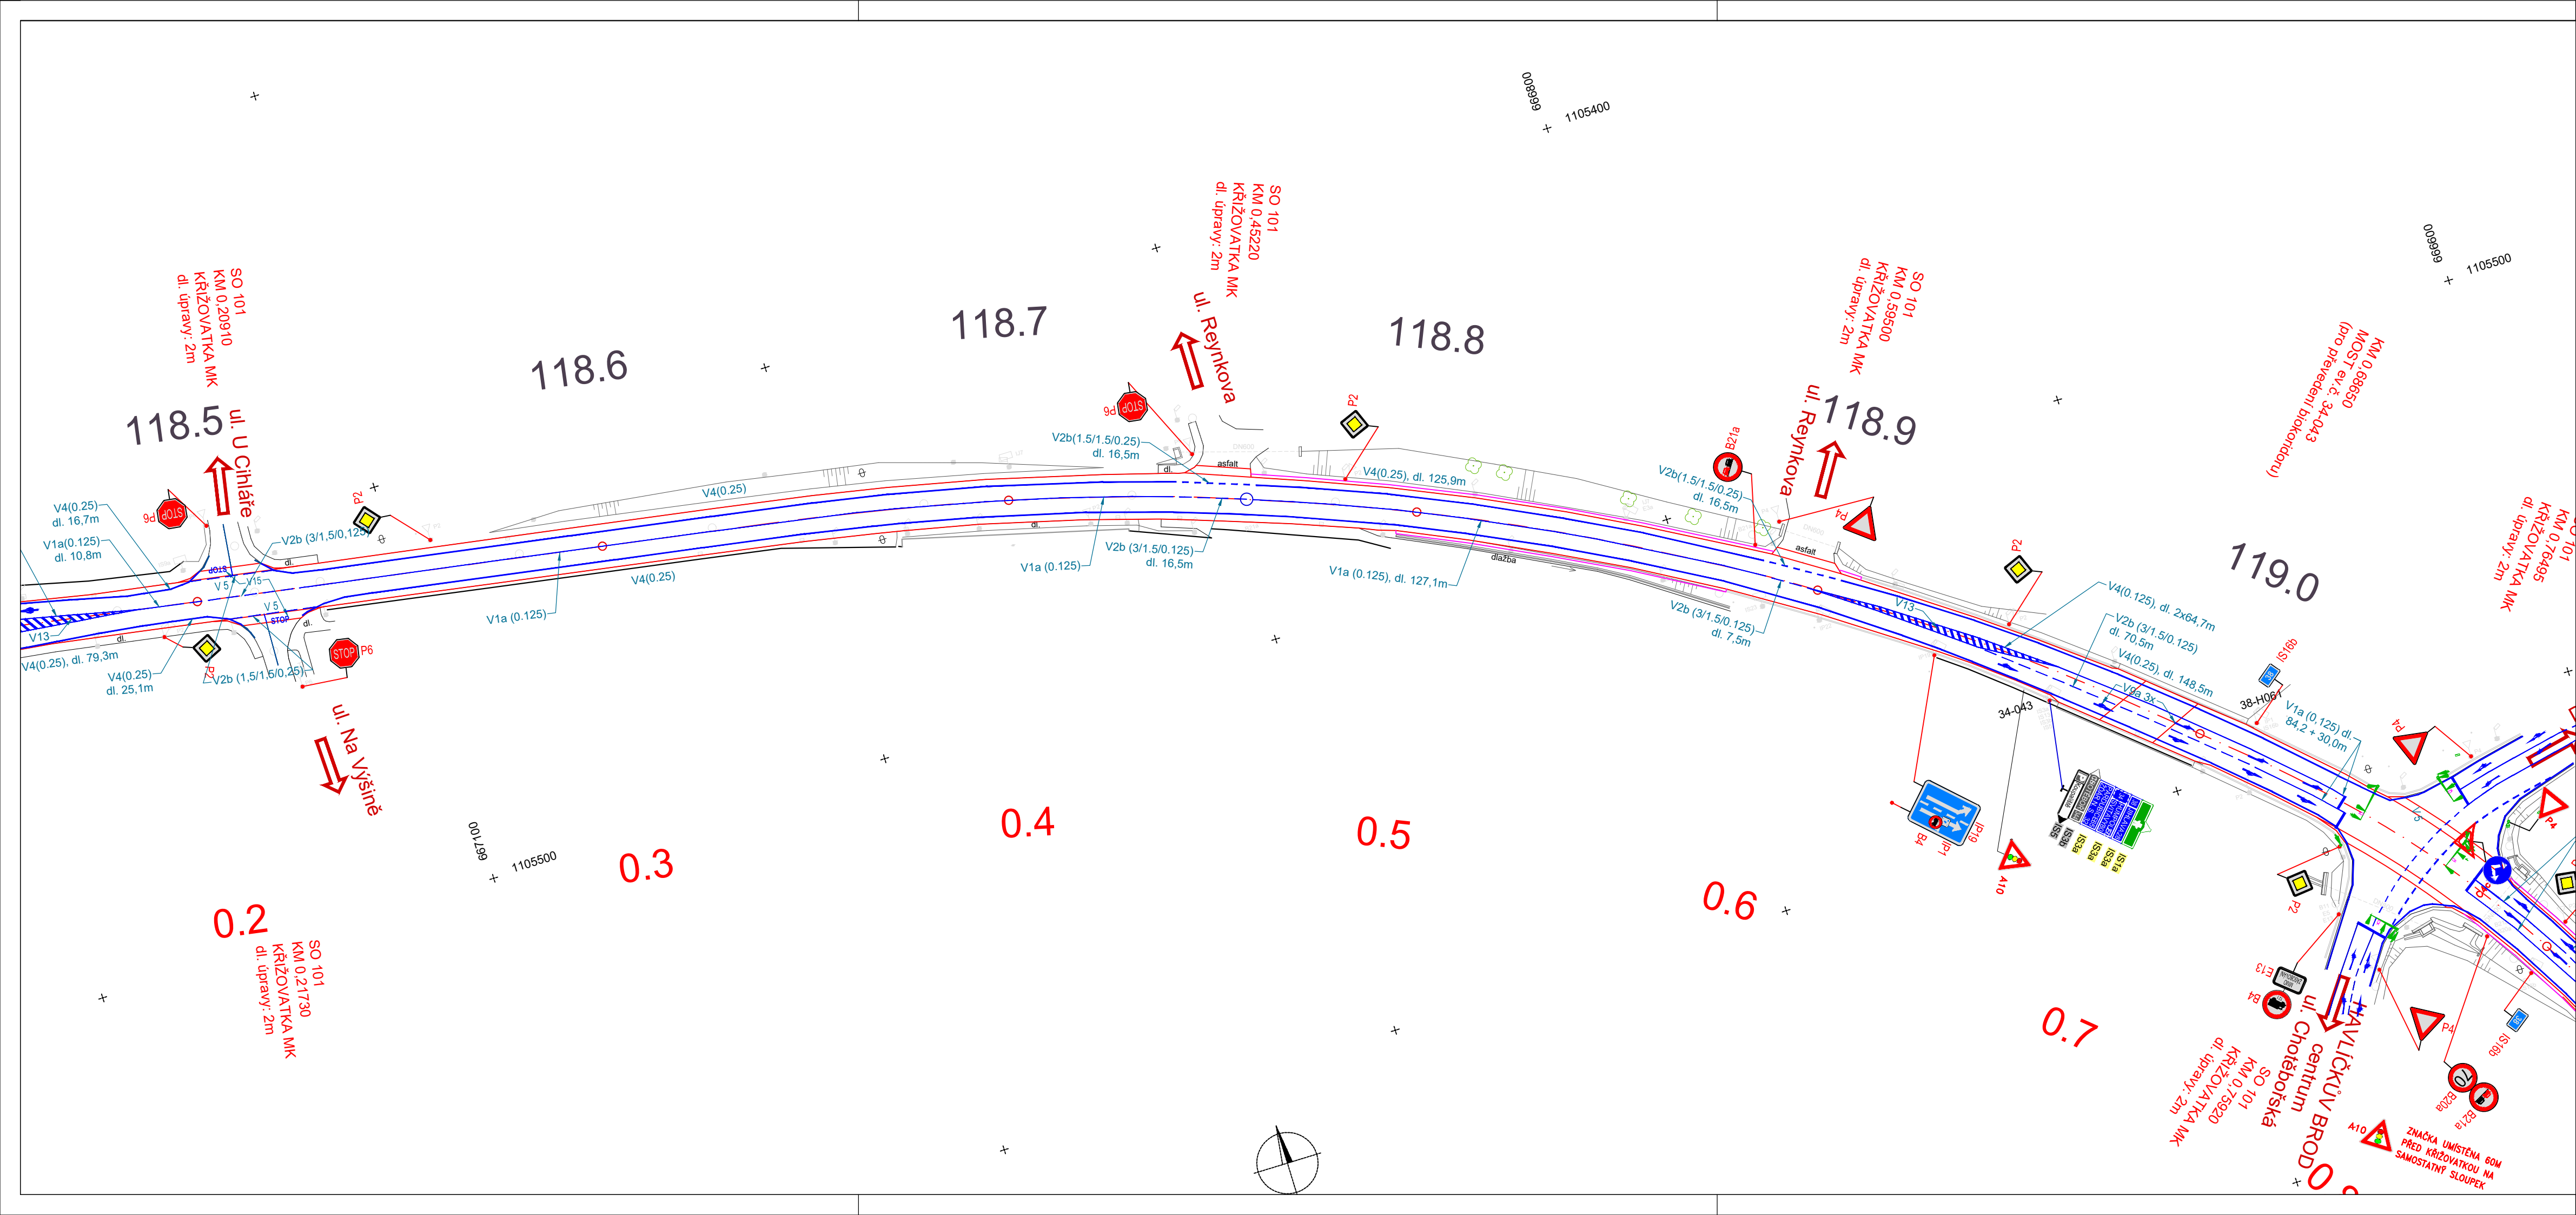


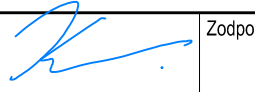

Souřadnicový systém S-JTSK, Výškový systém Bpv

Název stavby: I/38 Havlíčkův Brod JV obchvat - přeznačení nasávací oblasti		
Objednatel:  Ředitelství silnic a dálnic s. p. Čerčanská 2023/12, 140 00 Praha 4 Krč		
Zhotovitel dokumentace:  M4 Road Design s.r.o. Koželužská 2246/5, 180 00 Praha 8 Datová schránka: v2rbcjz E-mail: info@m4rd.cz	Hlavní inženýr projektu: Ing. JAN ZAPLETAL Zástupce hlavního inženýra projektu: 	
	Ing. ZBYNĚK KARÁSEK	
Vypracoval:  MIROSLAV KAPOUN	Zodpovědný projektant:  Ing. RADEK CERMÁN	Zkontroloval:  Ing. FILIP ŠPERL
Část / SO: B.2 SEVEROVÝCHODNÍ OBCHVAT		Čís. zakázky: 24-004 Stupeň PD: PDPS Datum: 03/2025
		Čís. paré: Měřítka: 1:1000 Formát: 4xA4
Název přílohy: SITUACE DZ - ČÁST 2		Čís. přílohy: B.2.2