


SITUACE DIO - OBJÍZDNÁ TRASA I.ETAPA

DETAIL CHOTĚBOŘ

DETAIL ŽDÍREC

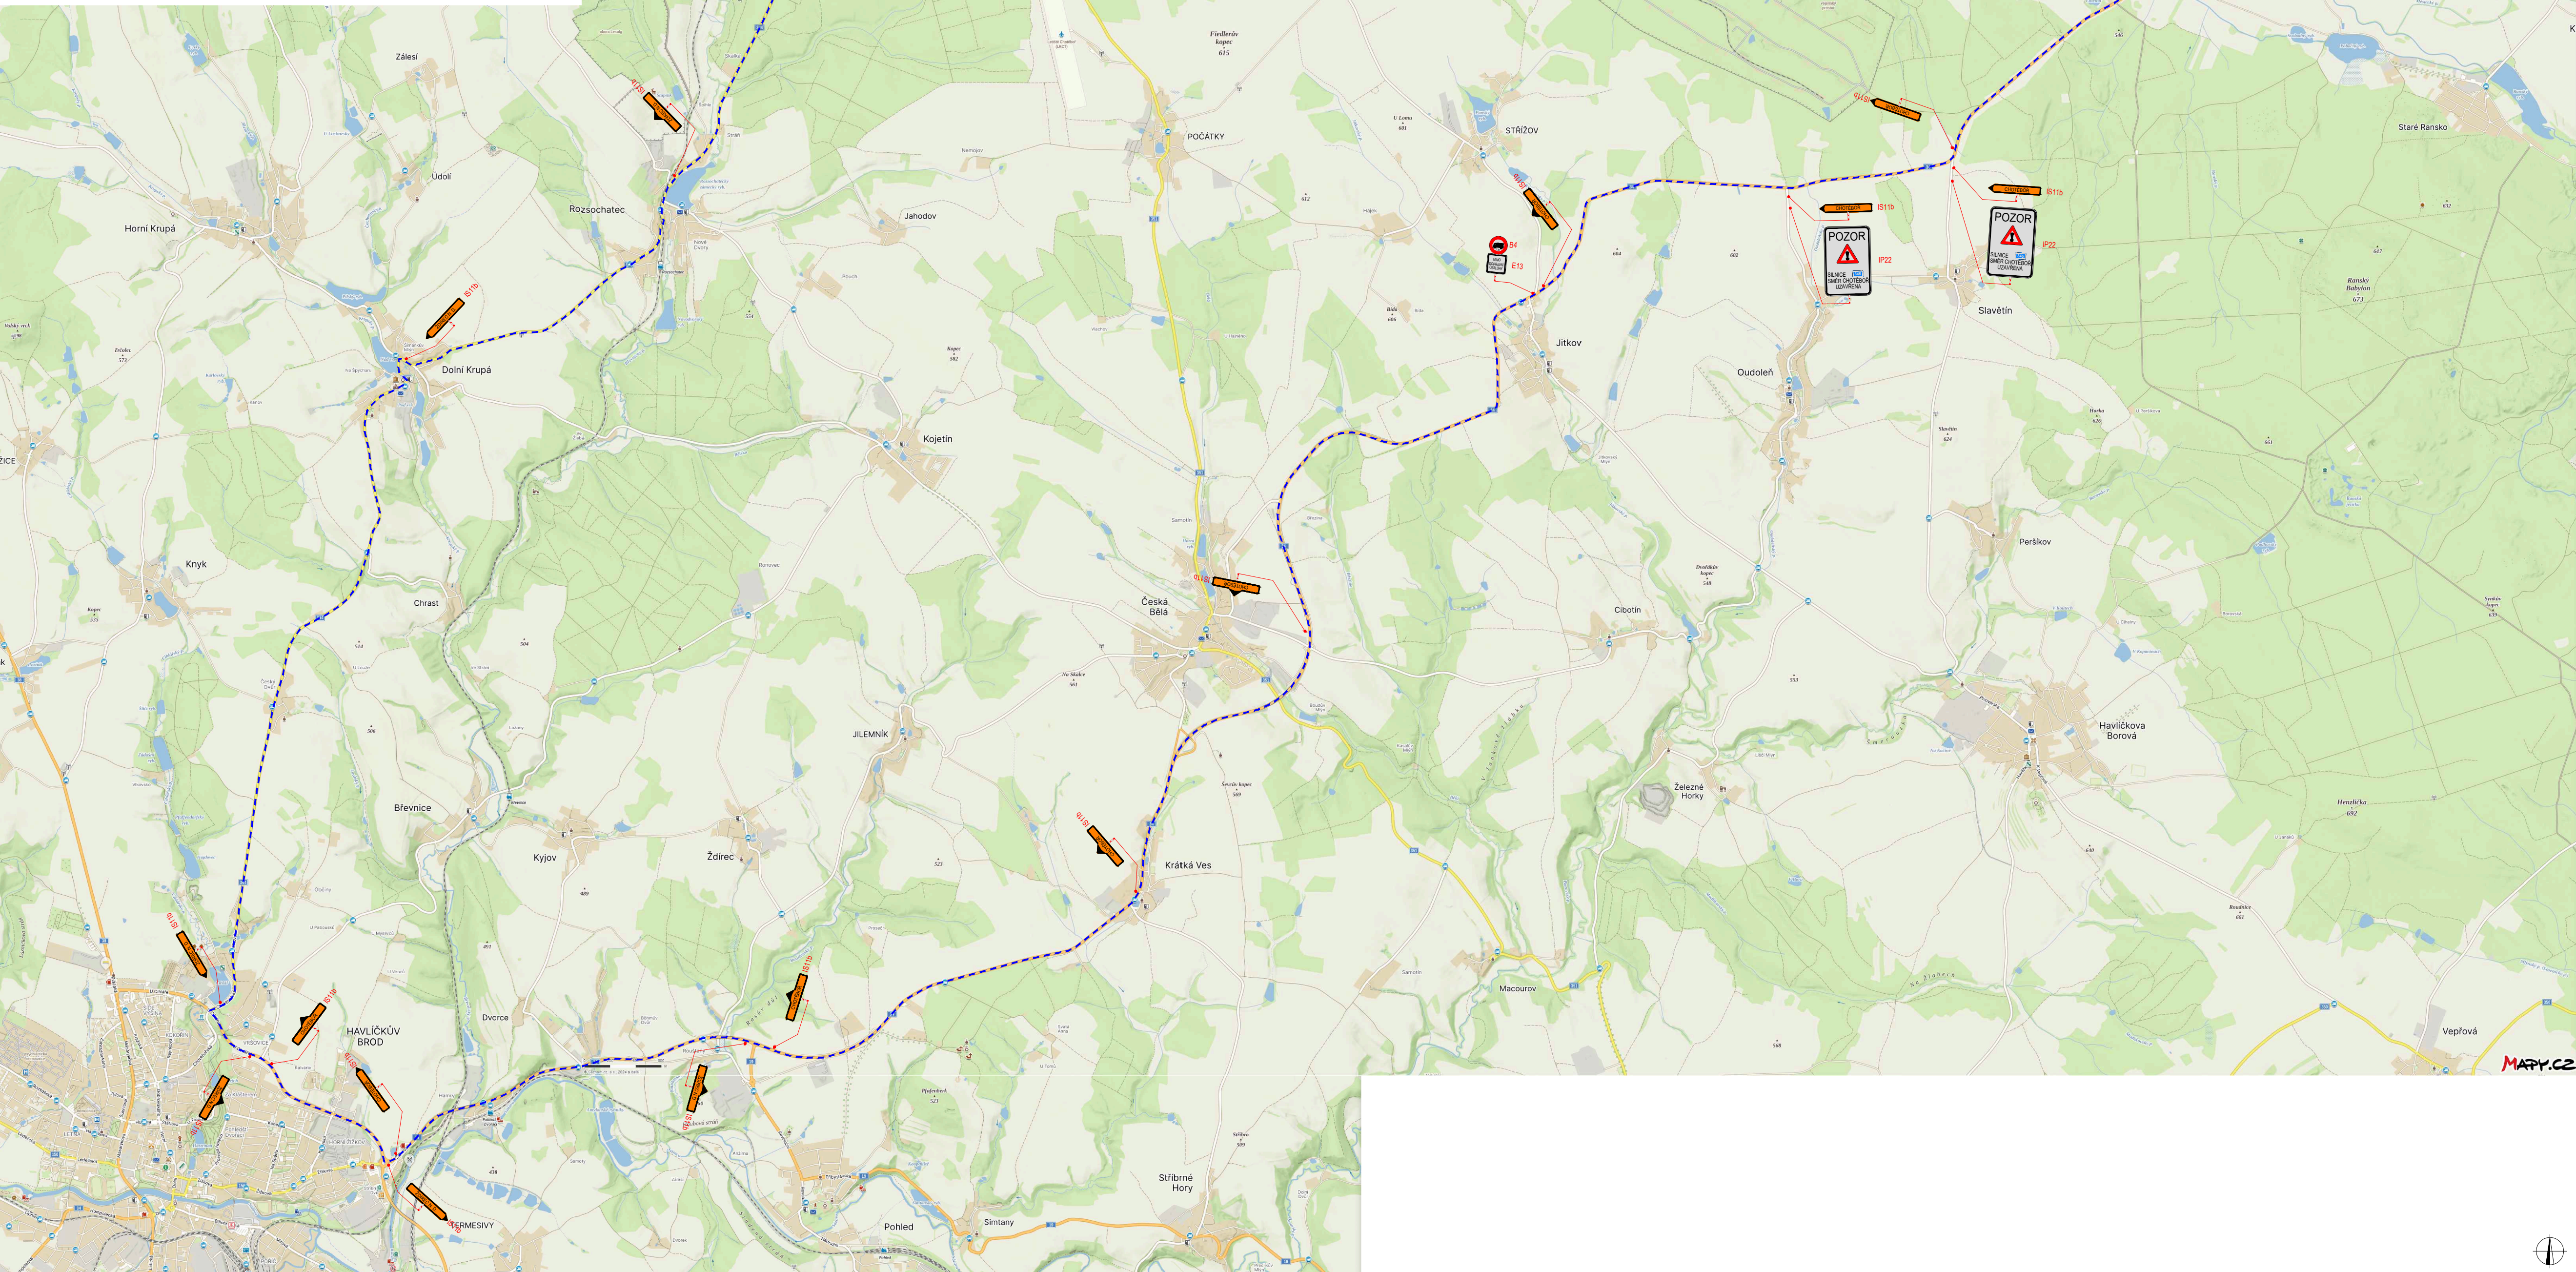



PLATNOST DOKUMENTACE		
V dne	V dne	V dne

LEGENDA		
	NAVŘEZENÉ PŘECHODNÉ DOPRAVNÍ ZNAČENÍ	
	TRVALÉ DOPRAVNÍ ZNAČENÍ	
	TRVALÉ DOPRAVNÍ ZNAČENÍ DOČASNE ZNEPLATNĚNÉ	


 UZAVÍRKA  OBJEZDNÁ TRASA	
--	--

ZODPOVĚDNÝ PROJEKANT:	Richard Peška	 	
VYPRACOVAL:	Lukáš Beránek		
KONTROLOVAL:	Richard Peška		
NÁZEV STAVBY:	II/345 CHOTĚBOŘ - ŽDÍREČ NAD DOUBŘÍ		
	okres Havlíčkův Brod, kraj Vysočina		
OSAD:	(ČÍSLO ZNAČENÍ) DATUM: FORMÁT: MĚŘÍTKO: ČČČL	075/2025 06/2025 A1 RDS	VÝZNAC, s.r.o. Šabloně 513/1, 586 01 Jihlava (ČÍSLO PŘELOH): SOUPRAVA:
Situace dopravně-inženýrských opatření		1	

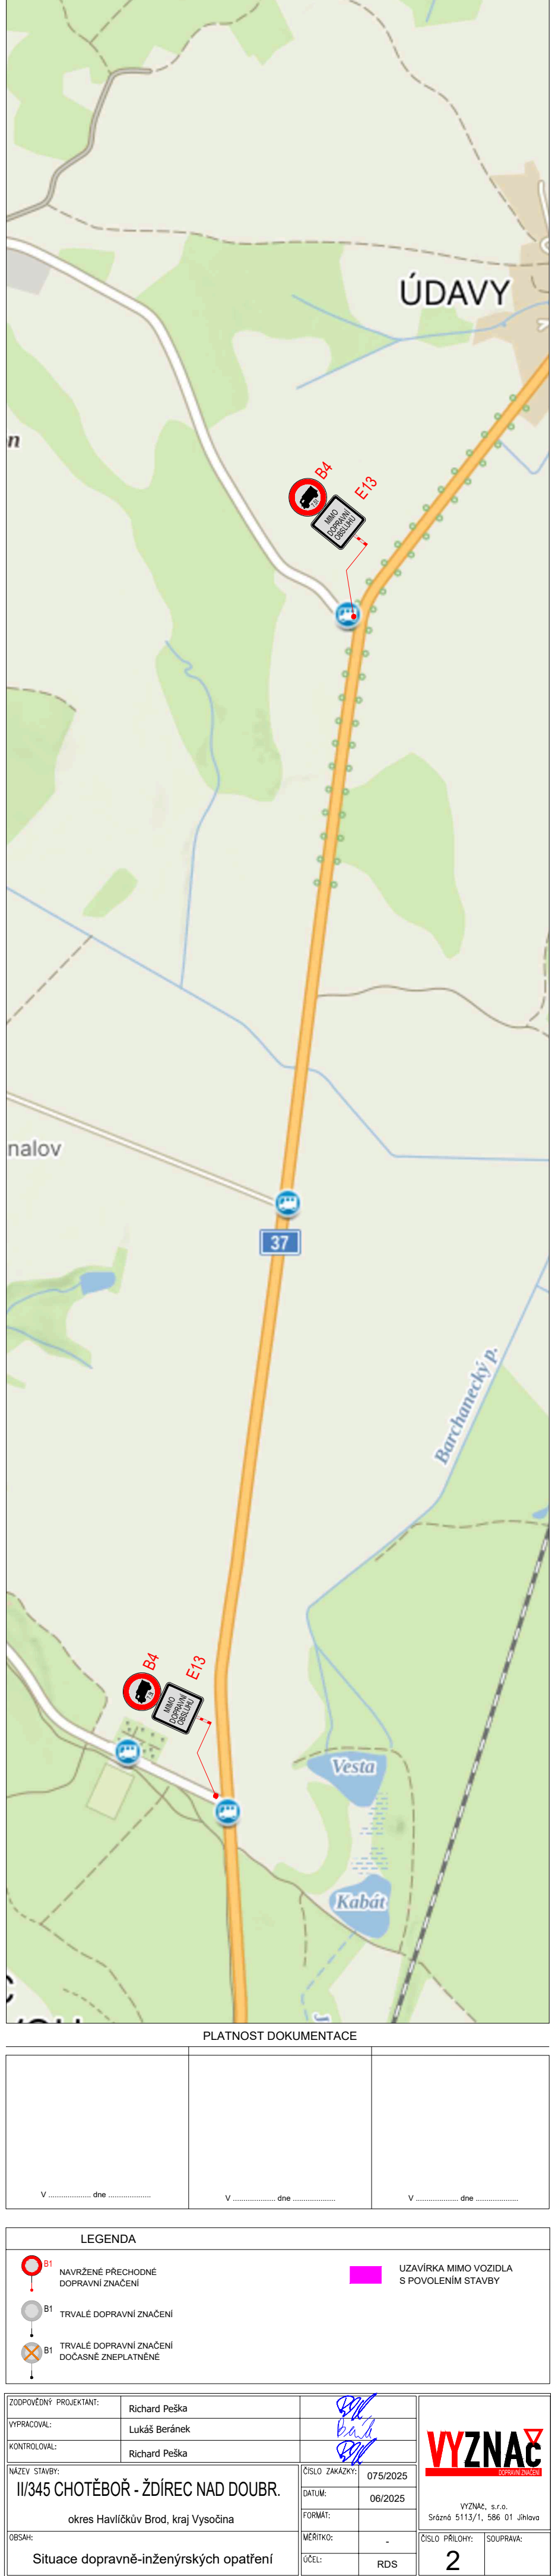

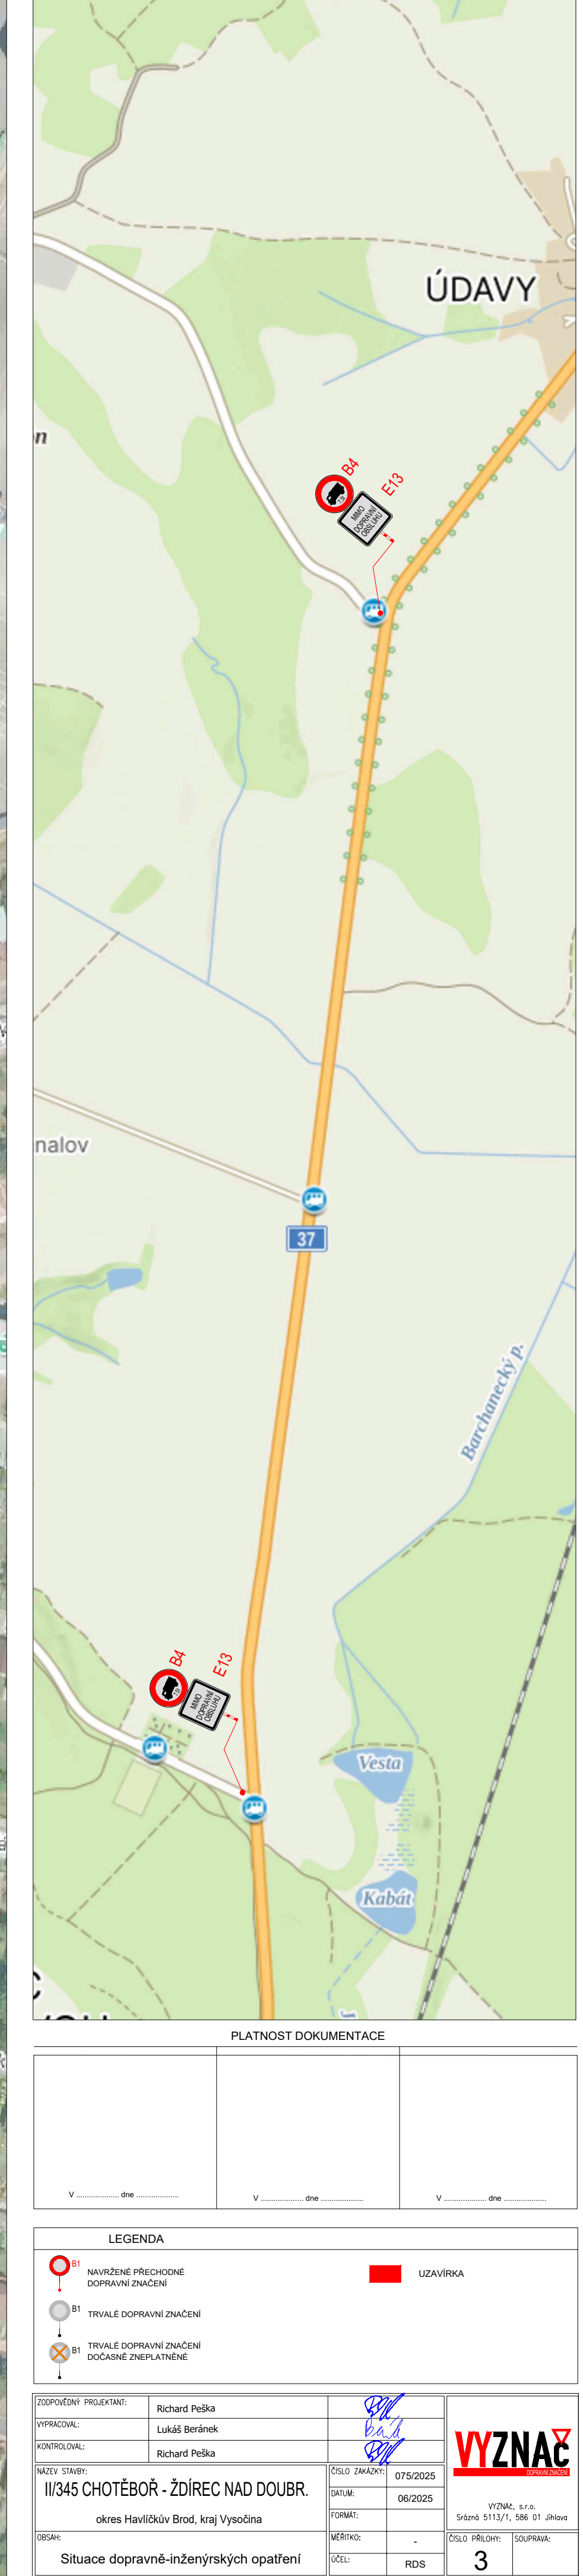

SITUACE DIO - OBJÍZDNÁ TRASA II.ETAPA

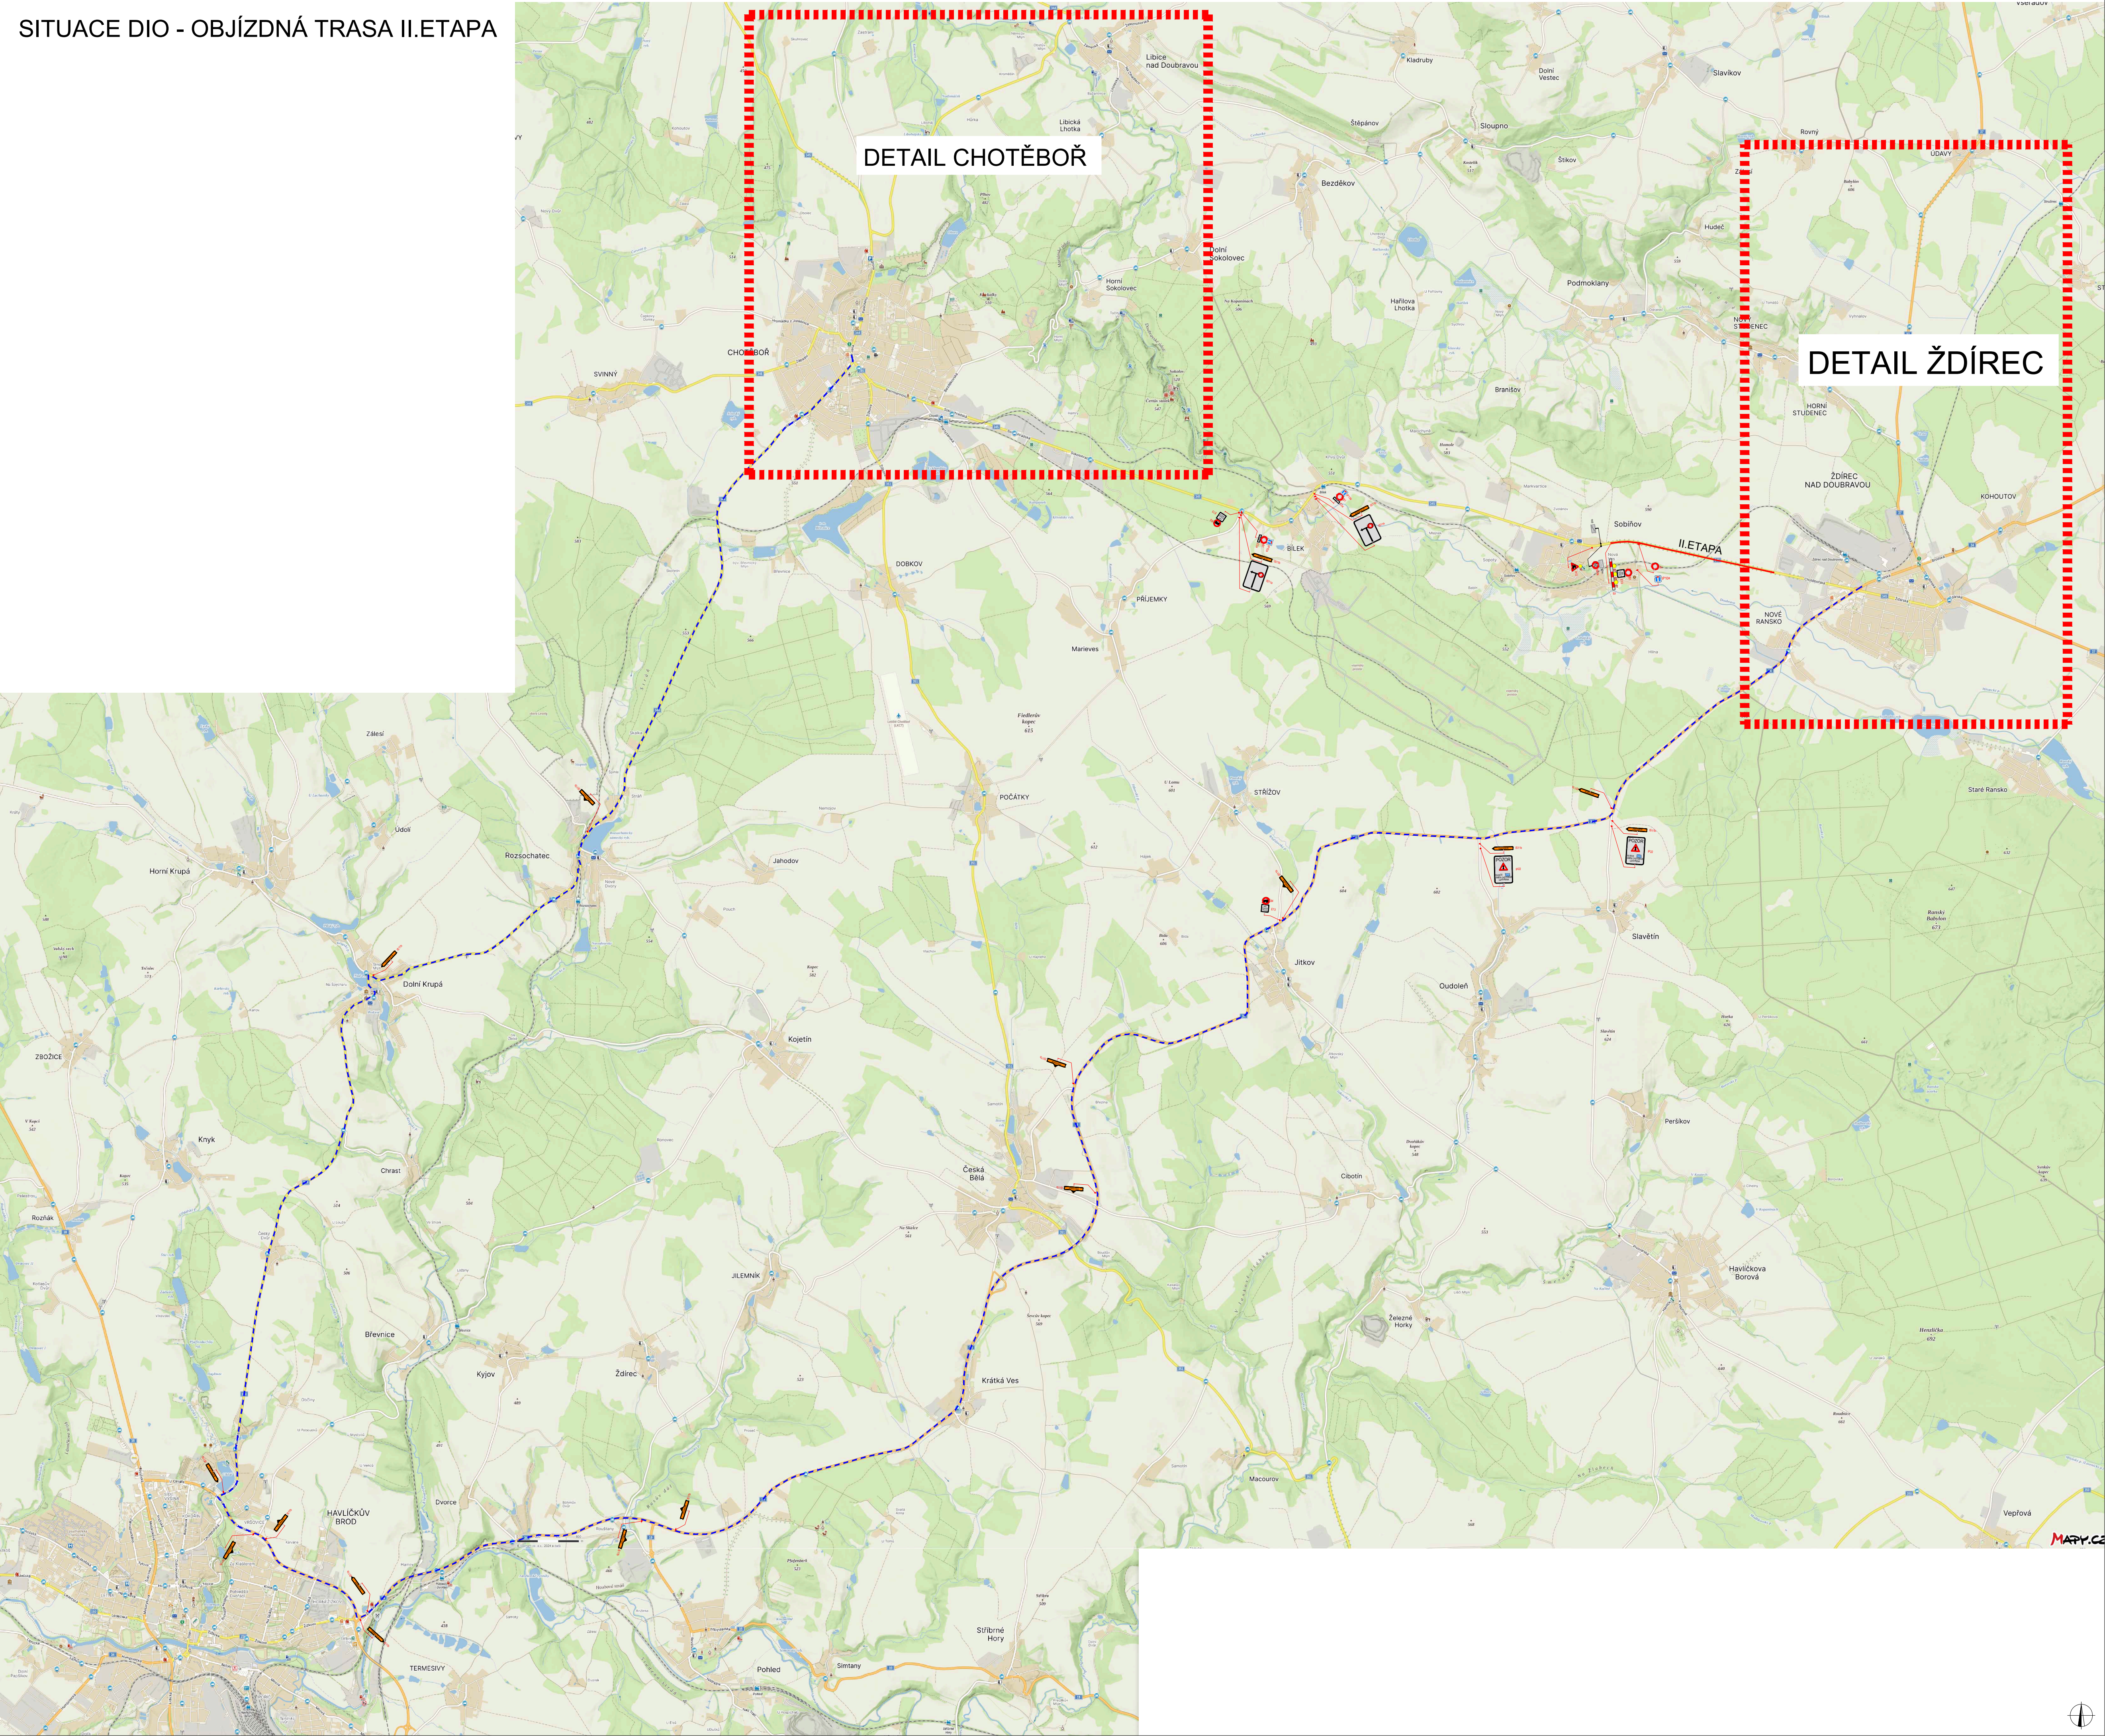

PLATNOST DOKUMENTACE

V dne	V dne	V dne
-------------------	-------------------	-------------------

LEGENDA

BT

NAVRŽENÉ PŘECHODNÉ DOPRAVNÍ ZNAČENÍ

BT

TRVALÉ DOPRAVNÍ ZNAČENÍ


BT

TRVALÉ DOPRAVNÍ ZNAČENÍ DOČASNĚ ZNEPLATNĚNÉ

LUZAVÍRKA

OBJÍZDNÁ TRASA

DOPROVEDNÝ PROJEKT:	Richard Peška	07/5/2025	WYZNAČ	
VYPRACOVAN:	Lukáš Beránek	06/2025		
KONTROLOVAN:	Richard Peška			
NAZEV STAVBY:	II/345 CHOTĚBOŘ - ŽDÍREC NAD DOUBRAVOU			
OKRES:	Havlíčkův Brod, kraj Vysočina			
OBEC:	Situace dopravně-inženýrských opatření			

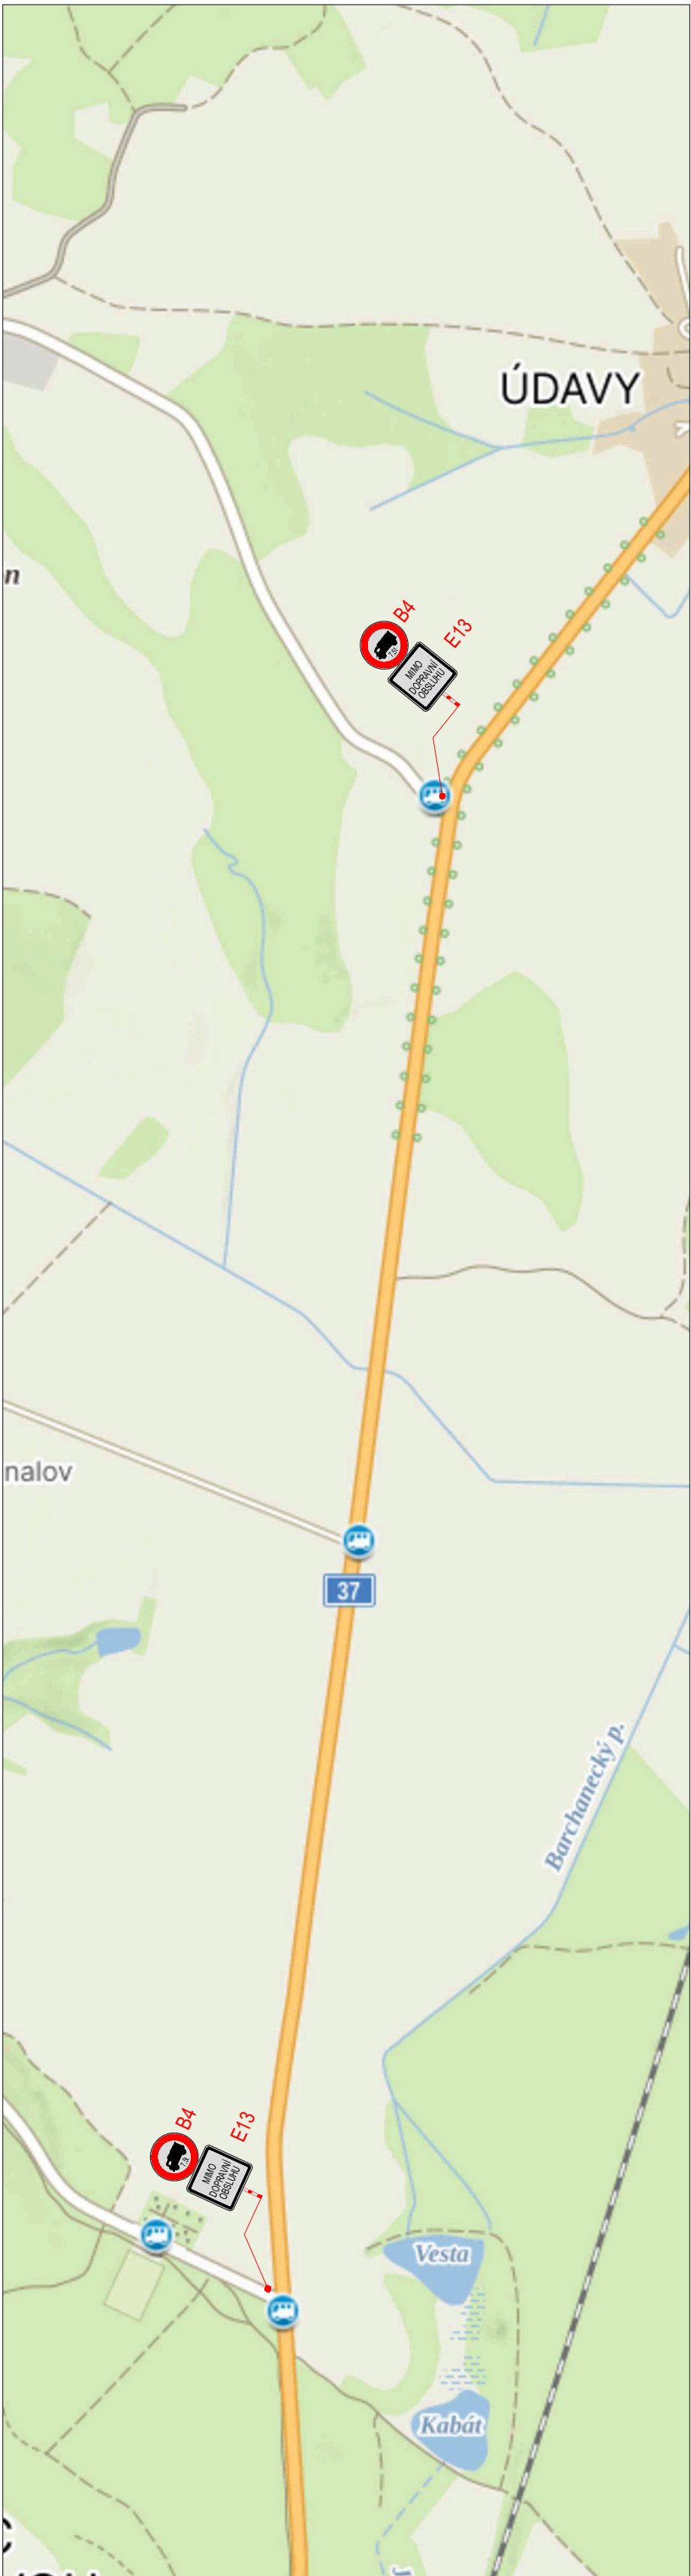

PLATNOST DOKUMENTACE

V dne	V dne	V dne
-------------------	-------------------	-------------------

LEGENDA

	NAVŘZENÉ PŘECHODNÉ DOPRAVNÍ ZNAČENÍ		UZÁVĚRKA
	TRIVÁLE DOPRAVNÍ ZNAČENÍ		
	TRIVÁLE DOPRAVNÍ ZNAČENÍ DOČASNĚ ZNEMOŽNĚNÉ		

PROJEKTOVATEL:	Richard Petka		VÝZNAC
VYPRACOVAL:	Lukáš Beránek		
KONTROLOVAL:	Richard Petka		
NÁZEV STAVBY:	II/345 CHOTĚBOŘ - ŽDÍREC NAD DOUBR.	ČÍSLO ZÁKAZY:	075/2025
	okres Havlíčkův Brod, kraj Vysočina	DATA:	06/2025
OBEC:	Situace dopravně-inženýrských opatření	MĚŘÍTKO:	1:500
		ČÍSLO PRŮJMU:	001/2025
		RDS:	6