



LEGENDA (situace)

 PŘECHODNÉ DOPRAVNÍ ZNAČENÍ

 STÁVAJÍCÍ DOPRAVNÍ ZNAČENÍ

 STÁVAJÍCÍ DOPRAVNÍ ZNAČENÍ - DOČASNĚ ZNEPLATNĚNÉ

1) Veškeré dopravní značení bude realizováno v souladu s TP č.66
2) Stávající dopravní značení v rozporu se značením bude zakryto, zneplatněno

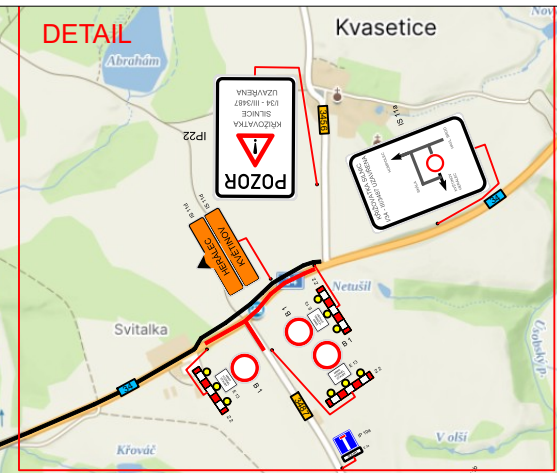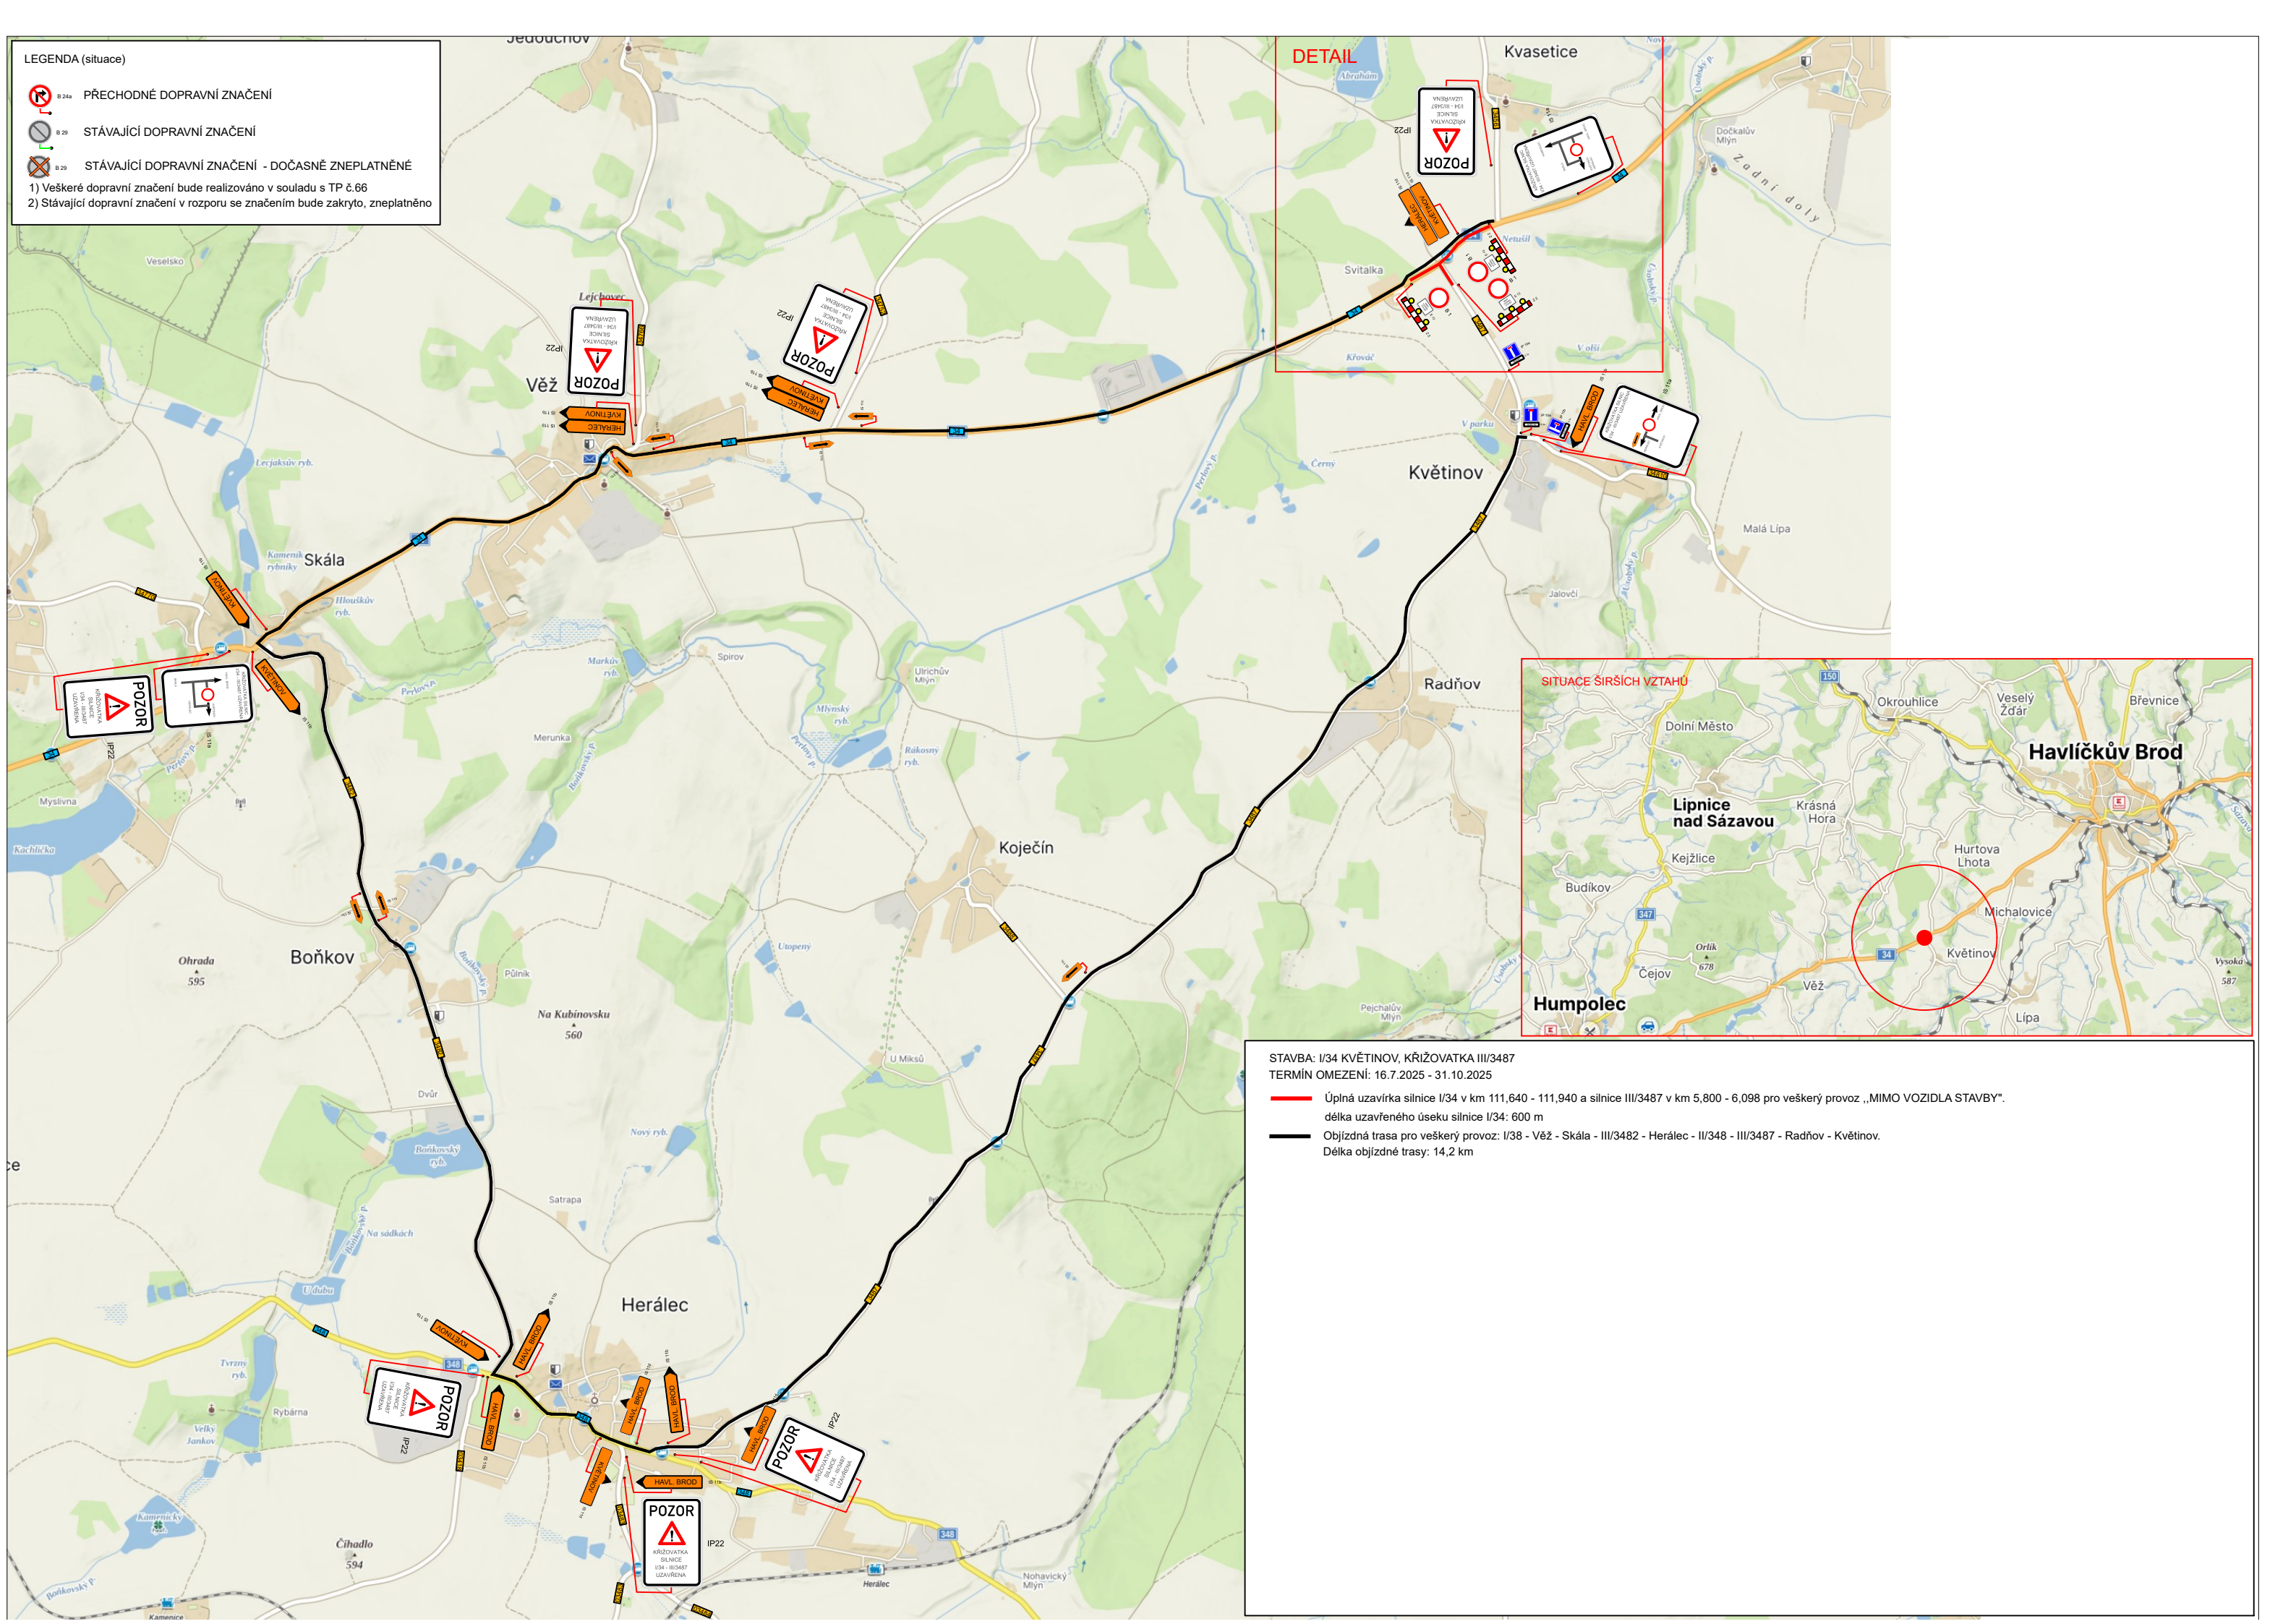

STAVBA: I/34 KVĚTINOV, KŘIŽOVATKA III/3487
TERMÍN OMEZENÍ: 16.7.2025 - 31.10.2025

— Úplná uzavírka silnice I/34 v km 111,640 - 111,940 a silnice III/3487 v km 5,800 - 6,098 pro veškerý provoz „MIMO VOZIDLA STAVBY“.
délka uzavřeného úseku silnice I/34: 600 m

— Objízdná trasa pro veškerý provoz: I/38 - Věž - Skála - III/3482 - Herálec - II/348 - III/3487 - Radňov - Květinov.
Délka objízdné trasy: 14,2 km