




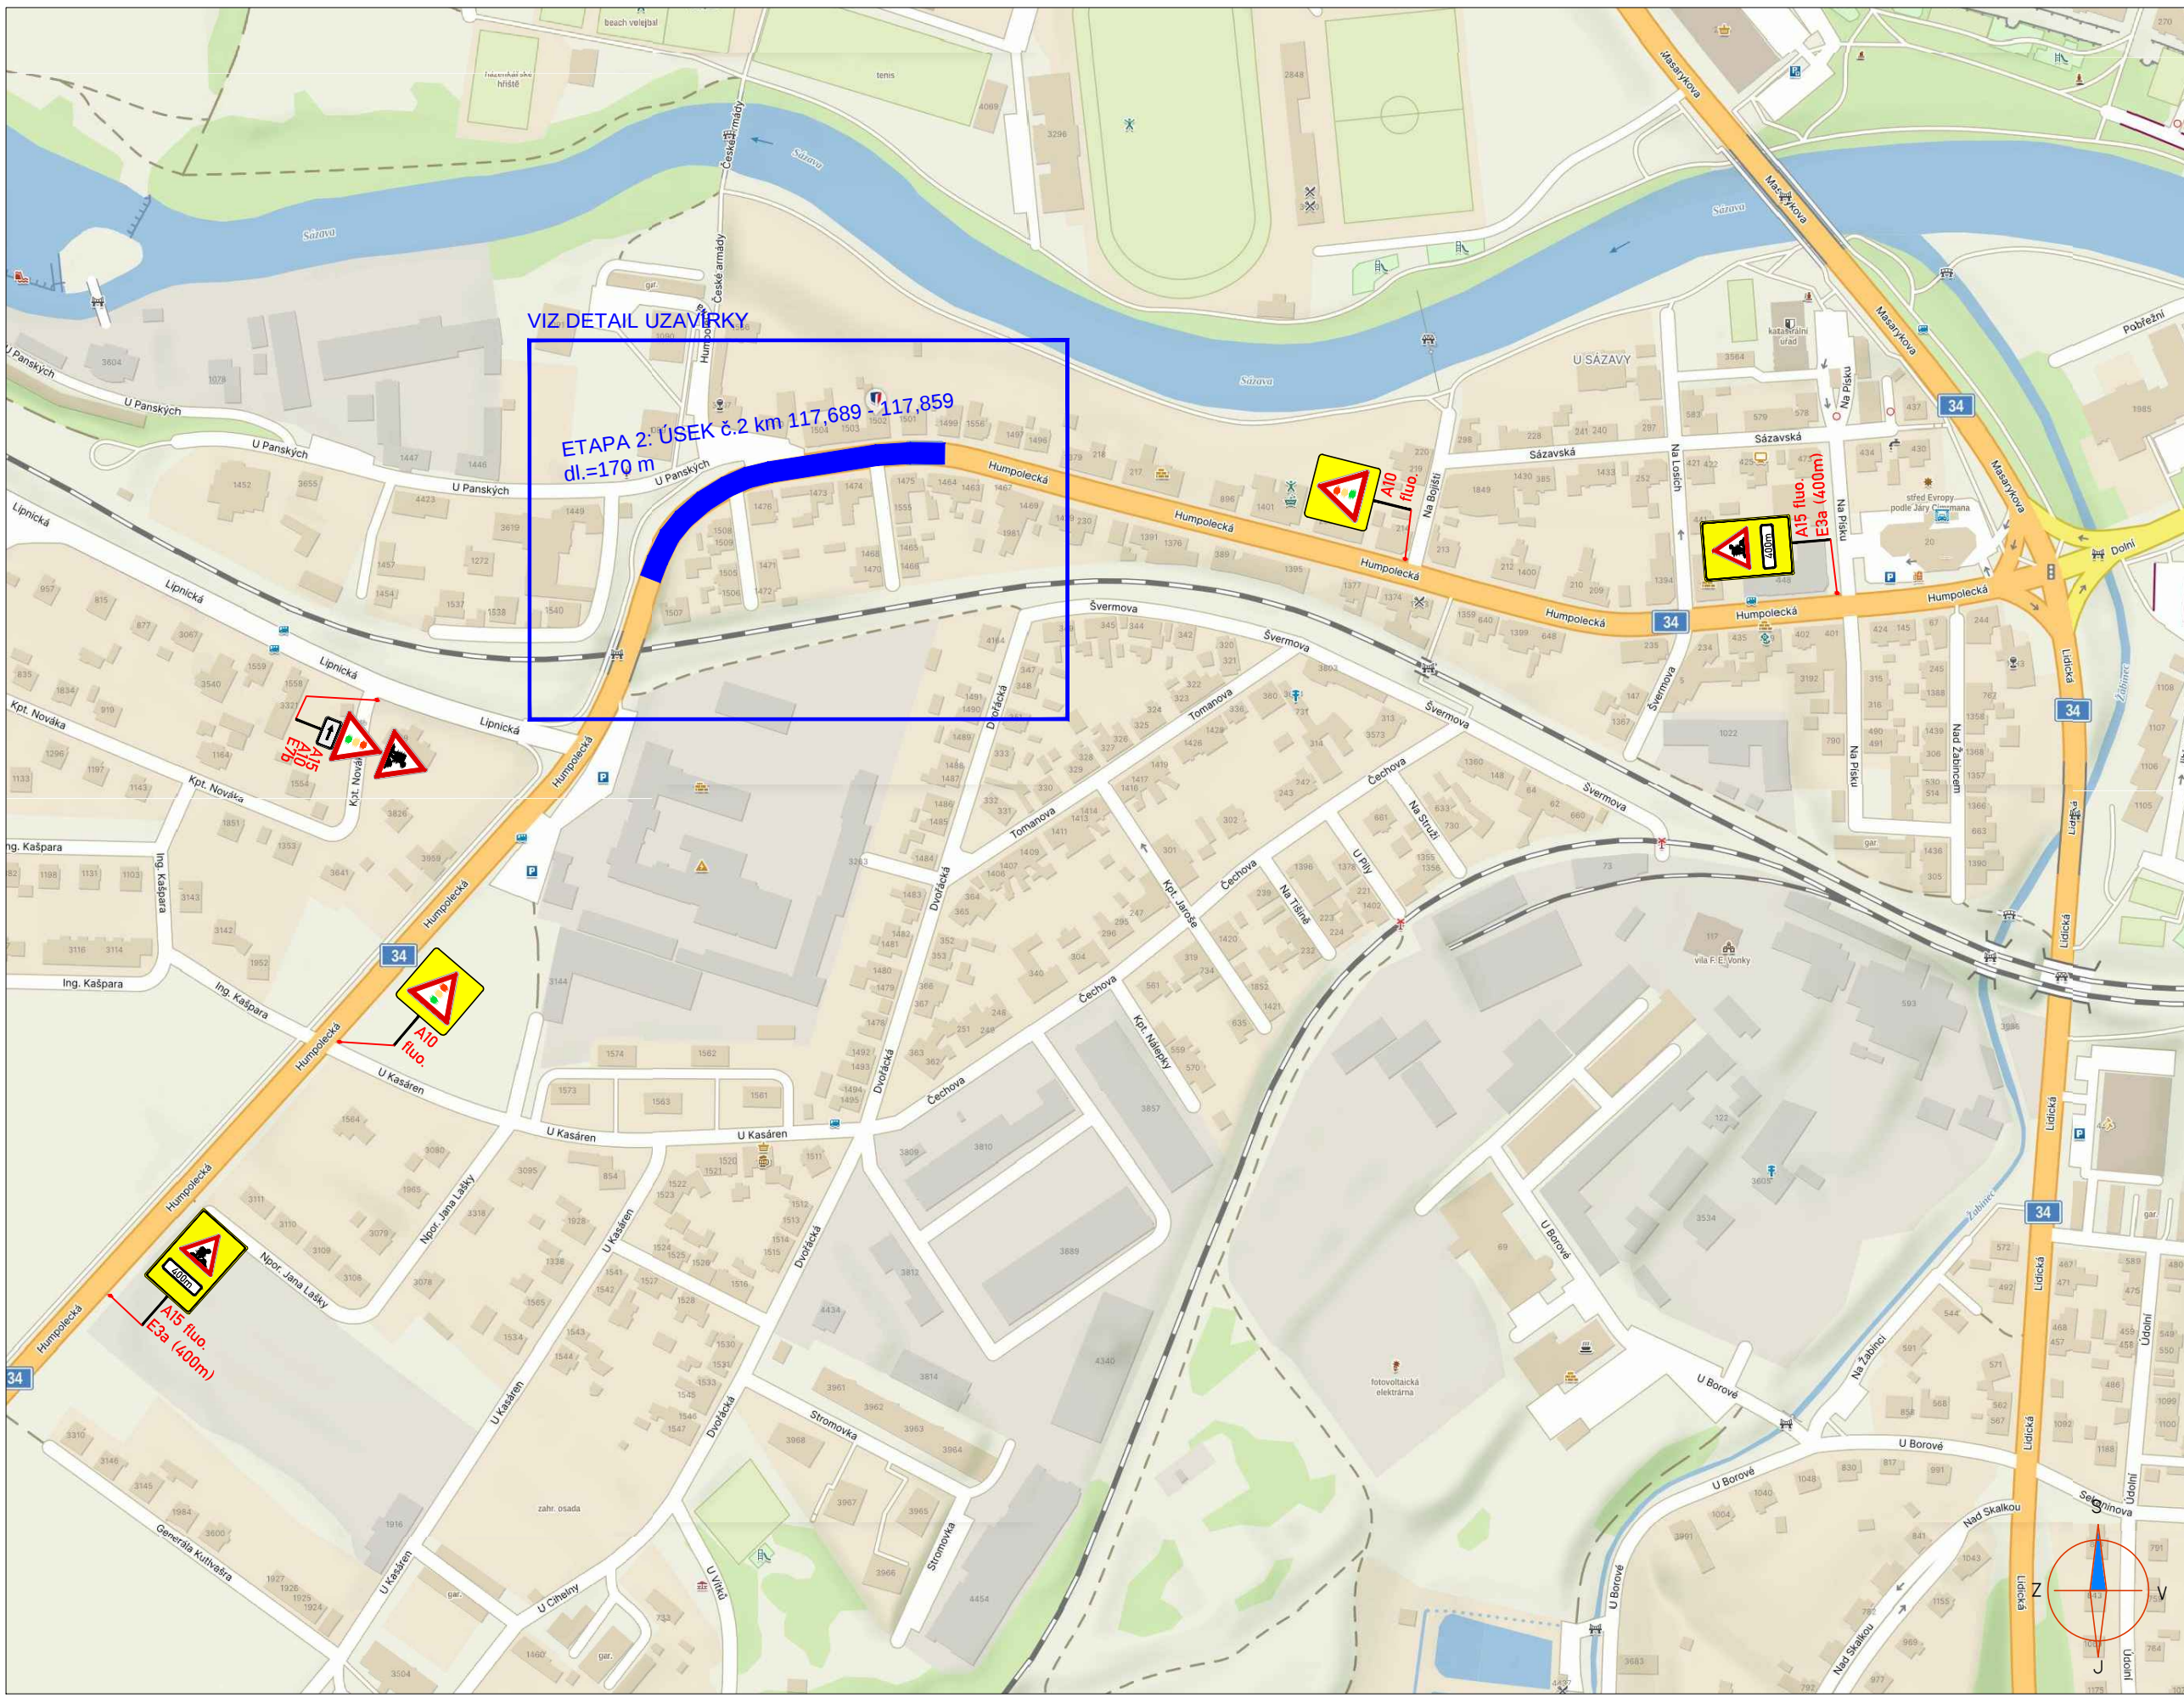

DETAIL UZAVÍRKY: ÚSEK Č.2 - FÁZE 1

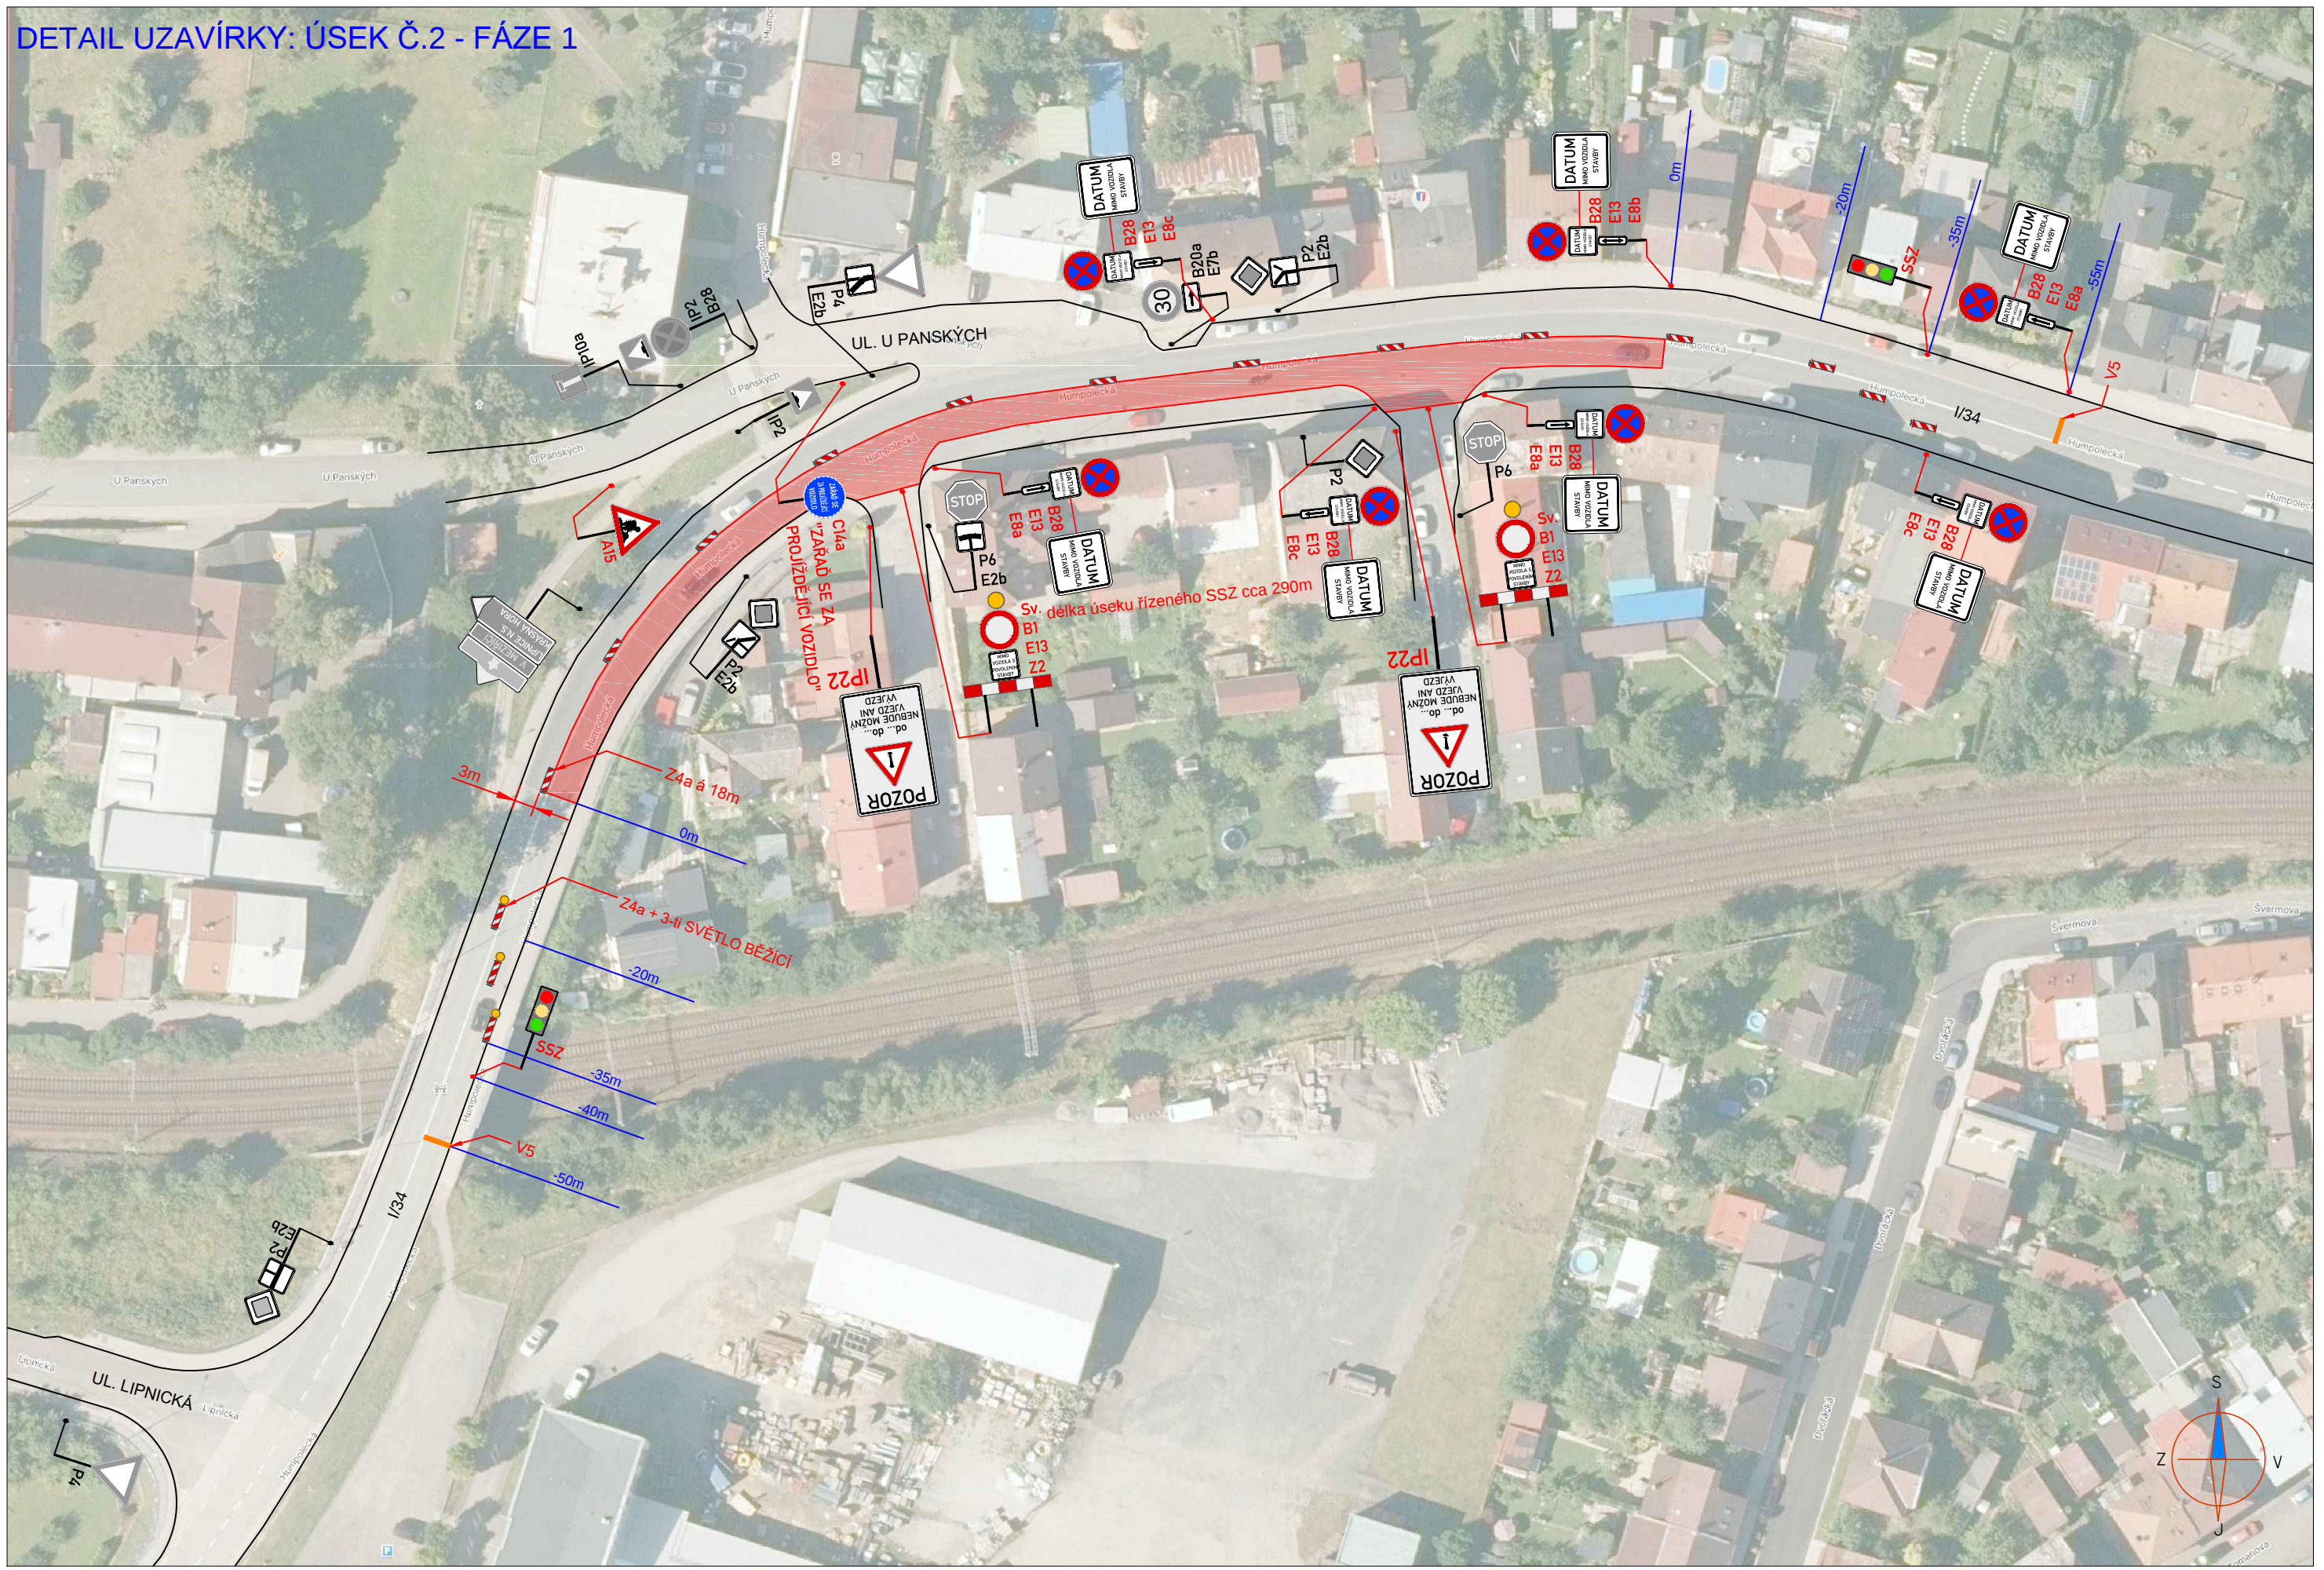

DETAIL UZAVÍRKY: ÚSEK Č.2 - FÁZE 2

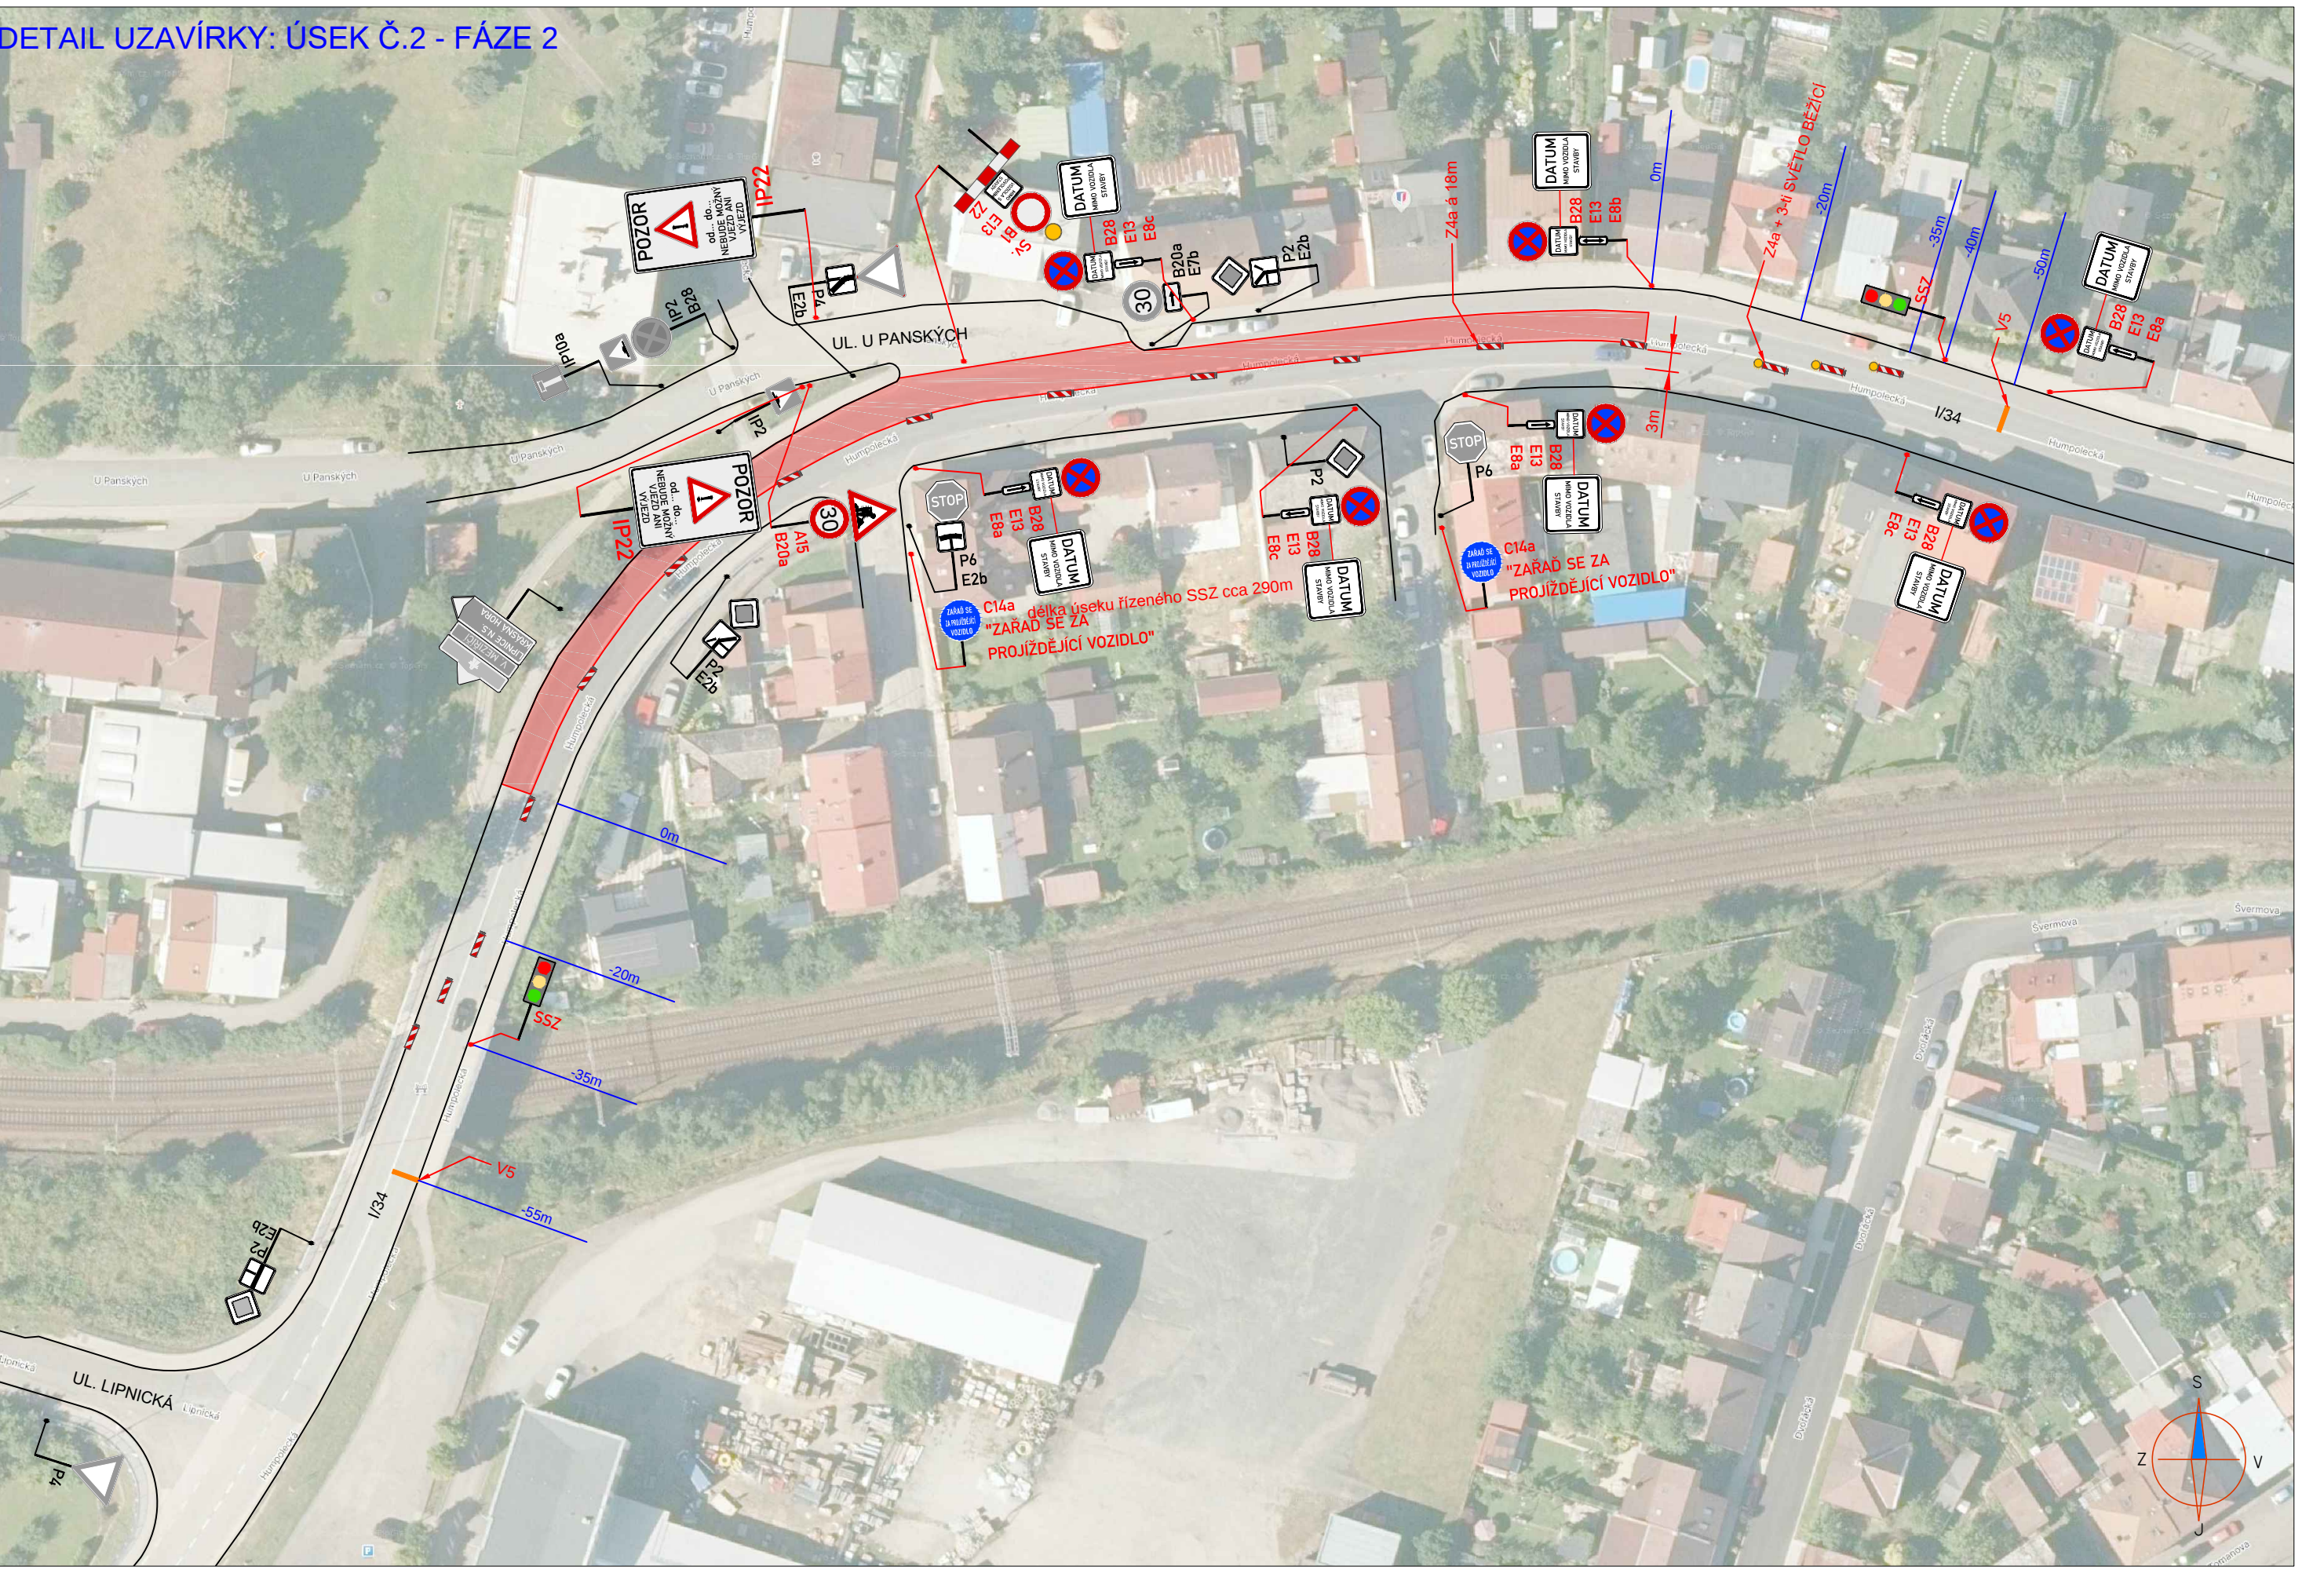


LEGENDA:

	PŘECHODNÉ DOPRAVNÍ ZNAČENÍ		STÁVAJÍCÍ DOPRAVNÍ ZNAČENÍ		STÁVAJÍCÍ DOPRAVNÍ ZNAČENÍ DOČASNĚ ZRUŠENÉ
	STÁVAJÍCÍ DOPRAVNÍ ZNAČENÍ		STÁVAJÍCÍ DOPRAVNÍ ZNAČENÍ		STÁVAJÍCÍ DOPRAVNÍ ZNAČENÍ
	STÁVAJÍCÍ DOPRAVNÍ ZNAČENÍ		STÁVAJÍCÍ DOPRAVNÍ ZNAČENÍ		STÁVAJÍCÍ DOPRAVNÍ ZNAČENÍ

POZNÁMKA:

- Umístění přechodného dopravního značení dle TP c.66 (Zásady pro označování pracovních míst na pozemních komunikacích)
- Stávající dopravní značení v rozporu s přechodnou úpravou provozu bude zneplatněno škrtnutím nebo zakrytí.
- Dopravní značení B28 umístěno 7 dní před zahájením stavby.
- Dopravní značení I28 umístěno 7 dní před zahájením stavby a v den stavby demontováno.
- V případě zásahu do vozovky - do konečné úpravy povrchu při provozu bude obousměrně umístěno dopravní značení A7a

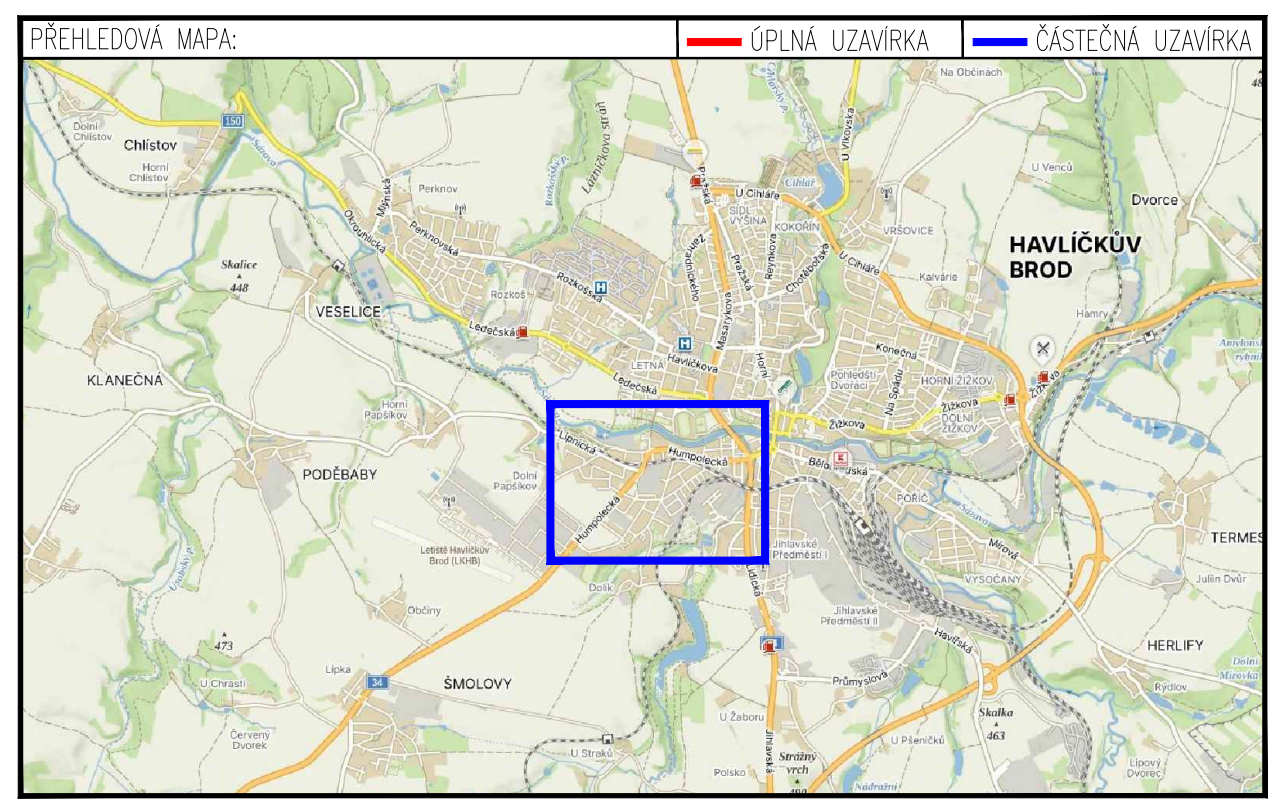

ETAPA 2

ZNAKOM s.r.o. - OLMOUČKA 1177/178, 627 00 BRNO, IČO: 2626 4641, TEL.: +420 602 332 710, E-MAIL: ZNAKOM@ZNAKOM.CZ, WEB: WWW.ZNAKOM.CZ			
Vypracoval: Korel HANÁK	Zodpovědný projektant: Korel HANÁK	Raditel: Petr OŠMERA	
podpis: [Signature]	podpis: [Signature]	mob: 725 015 243	
Technická kontrola: Petr BEDNÁŘ	Vedoucí projektant: Petr BEDNÁŘ	podpis: [Signature]	
podpis: [Signature]	podpis: [Signature]	podpis: [Signature]	

Místo: HAVLÍČKŮV BROD	Číslo zak.: 25Z01147
Silnice: I/34	Formát: 297x1430
Stavění: úsek: KM 117,689 - KM 117,859	Datum: 16.7.2025
Akce: I/34 UL. HUMPOLECKÁ, HAVLÍČKŮV BROD	Číslo přílohy: 3
Obsah: PŘECHODNÉ DOPRAVNÍ ZNAČENÍ	