
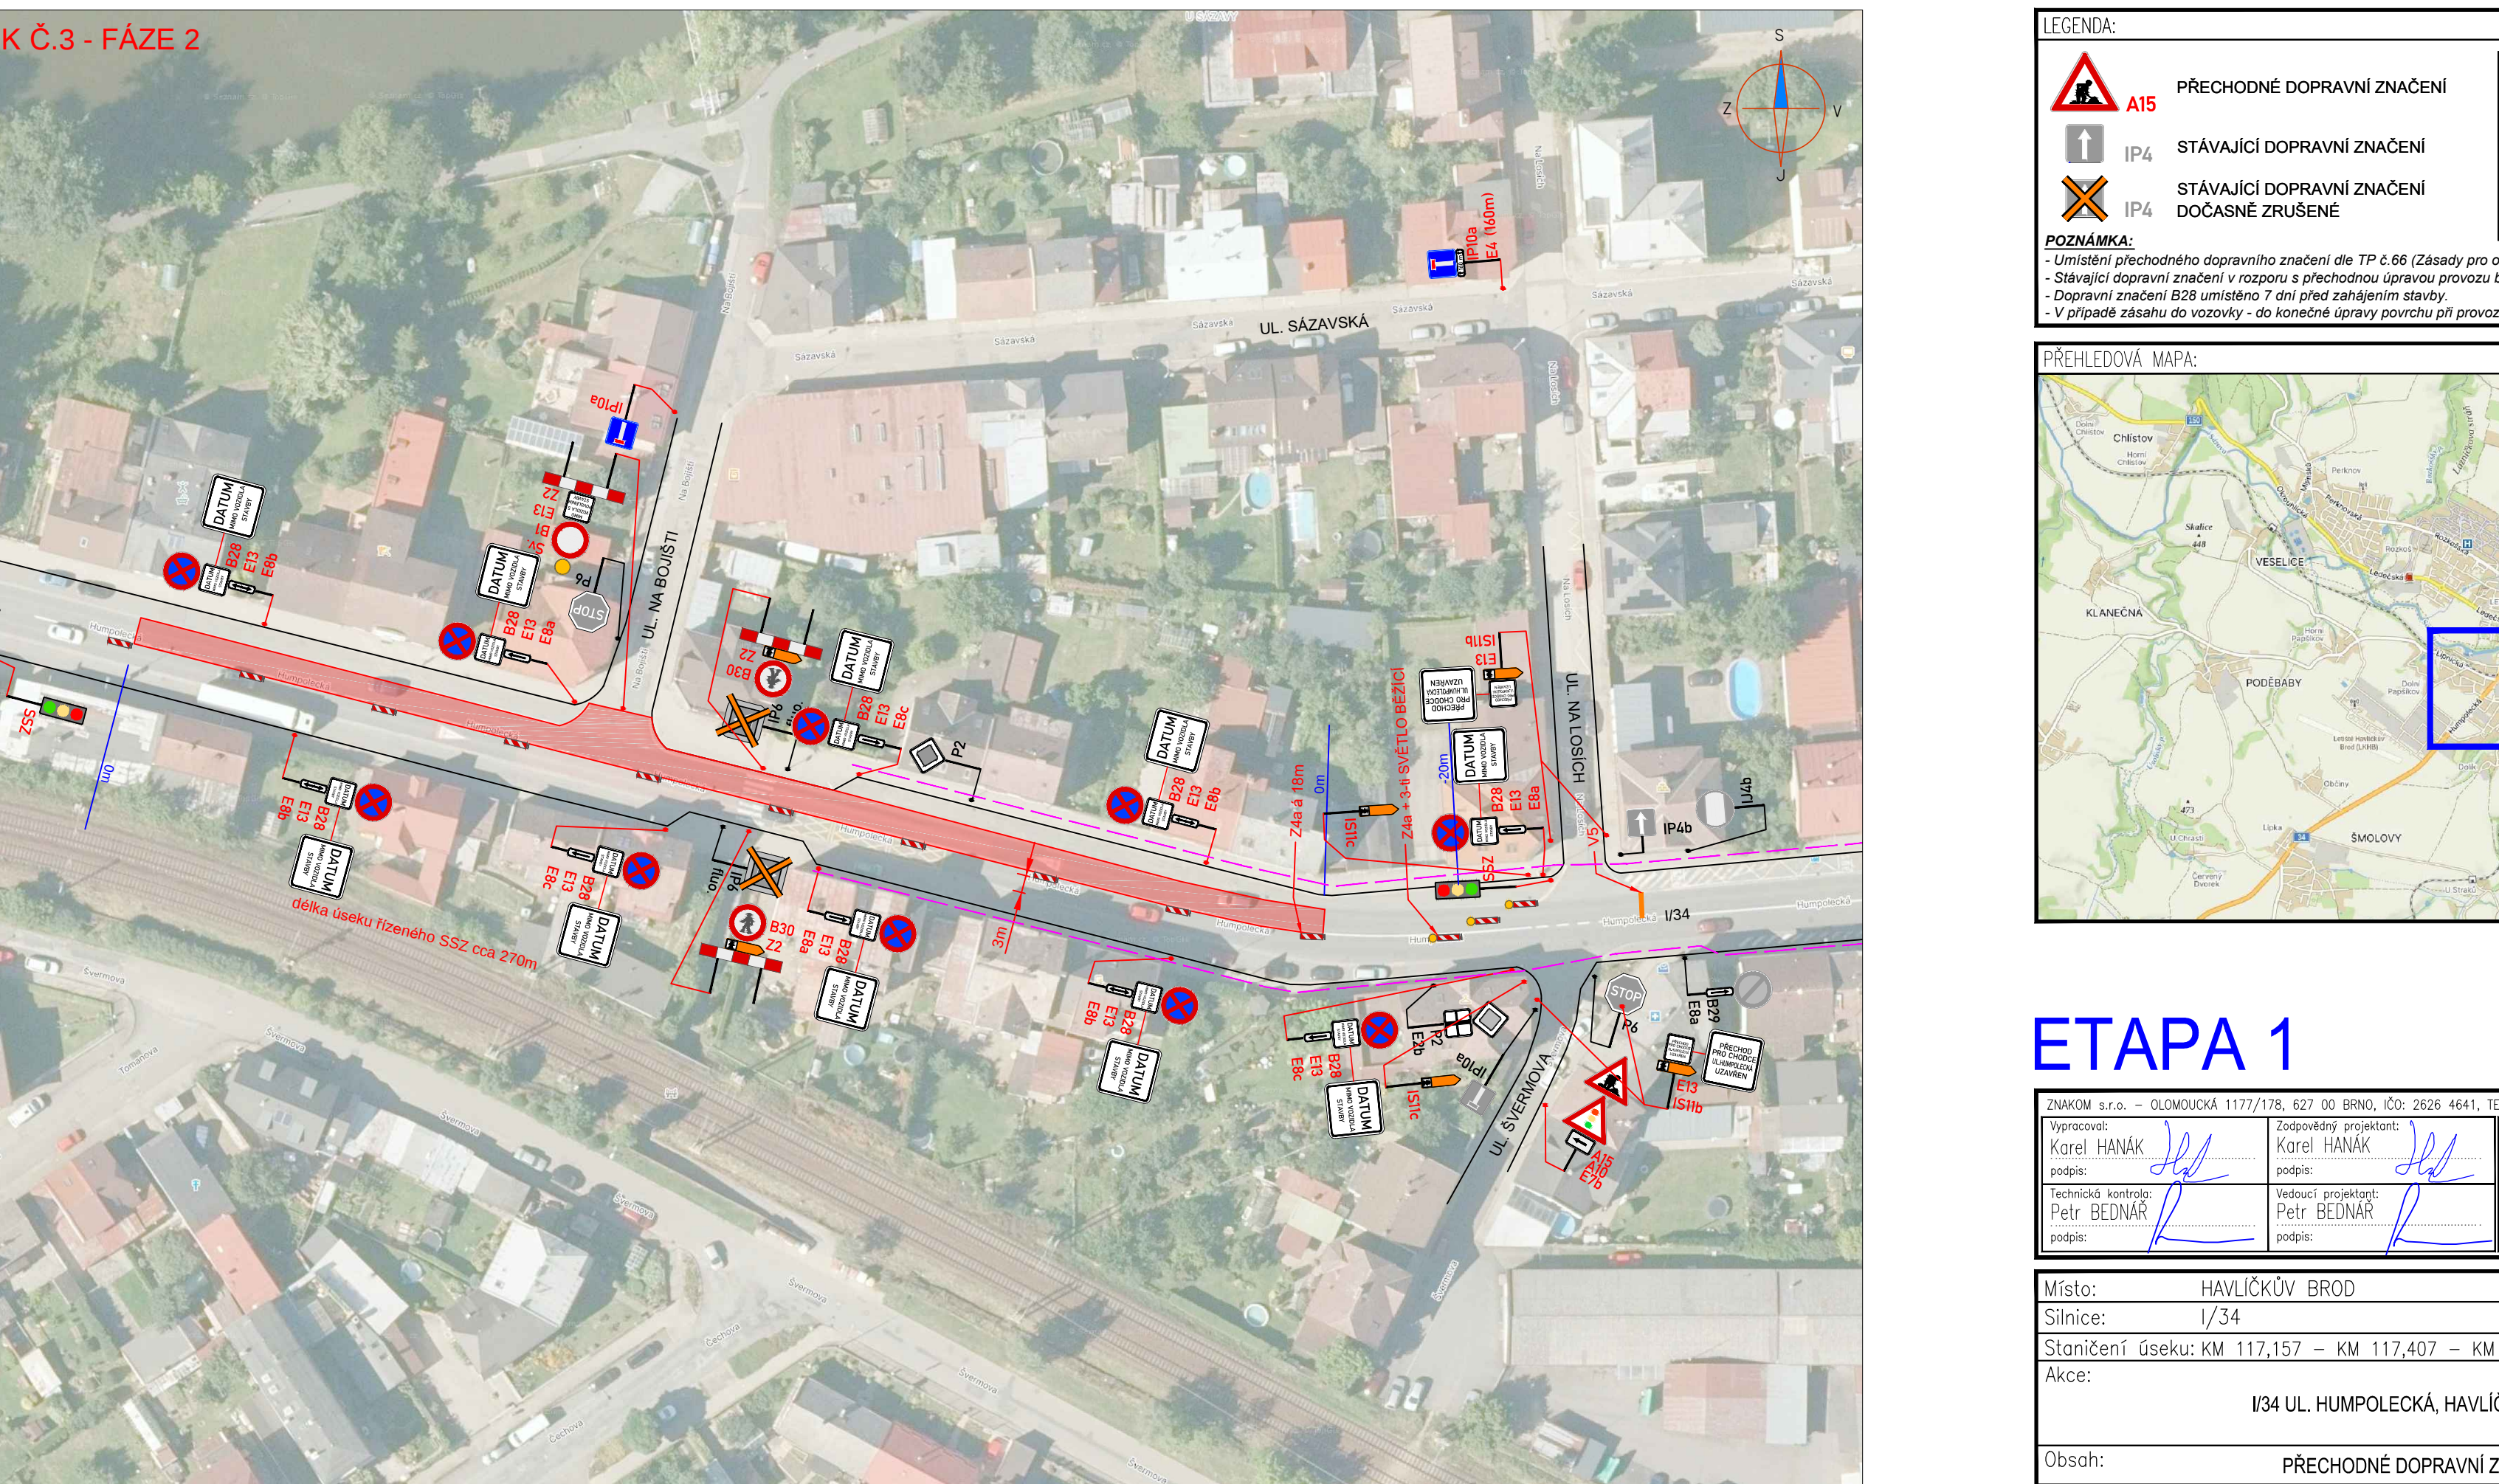
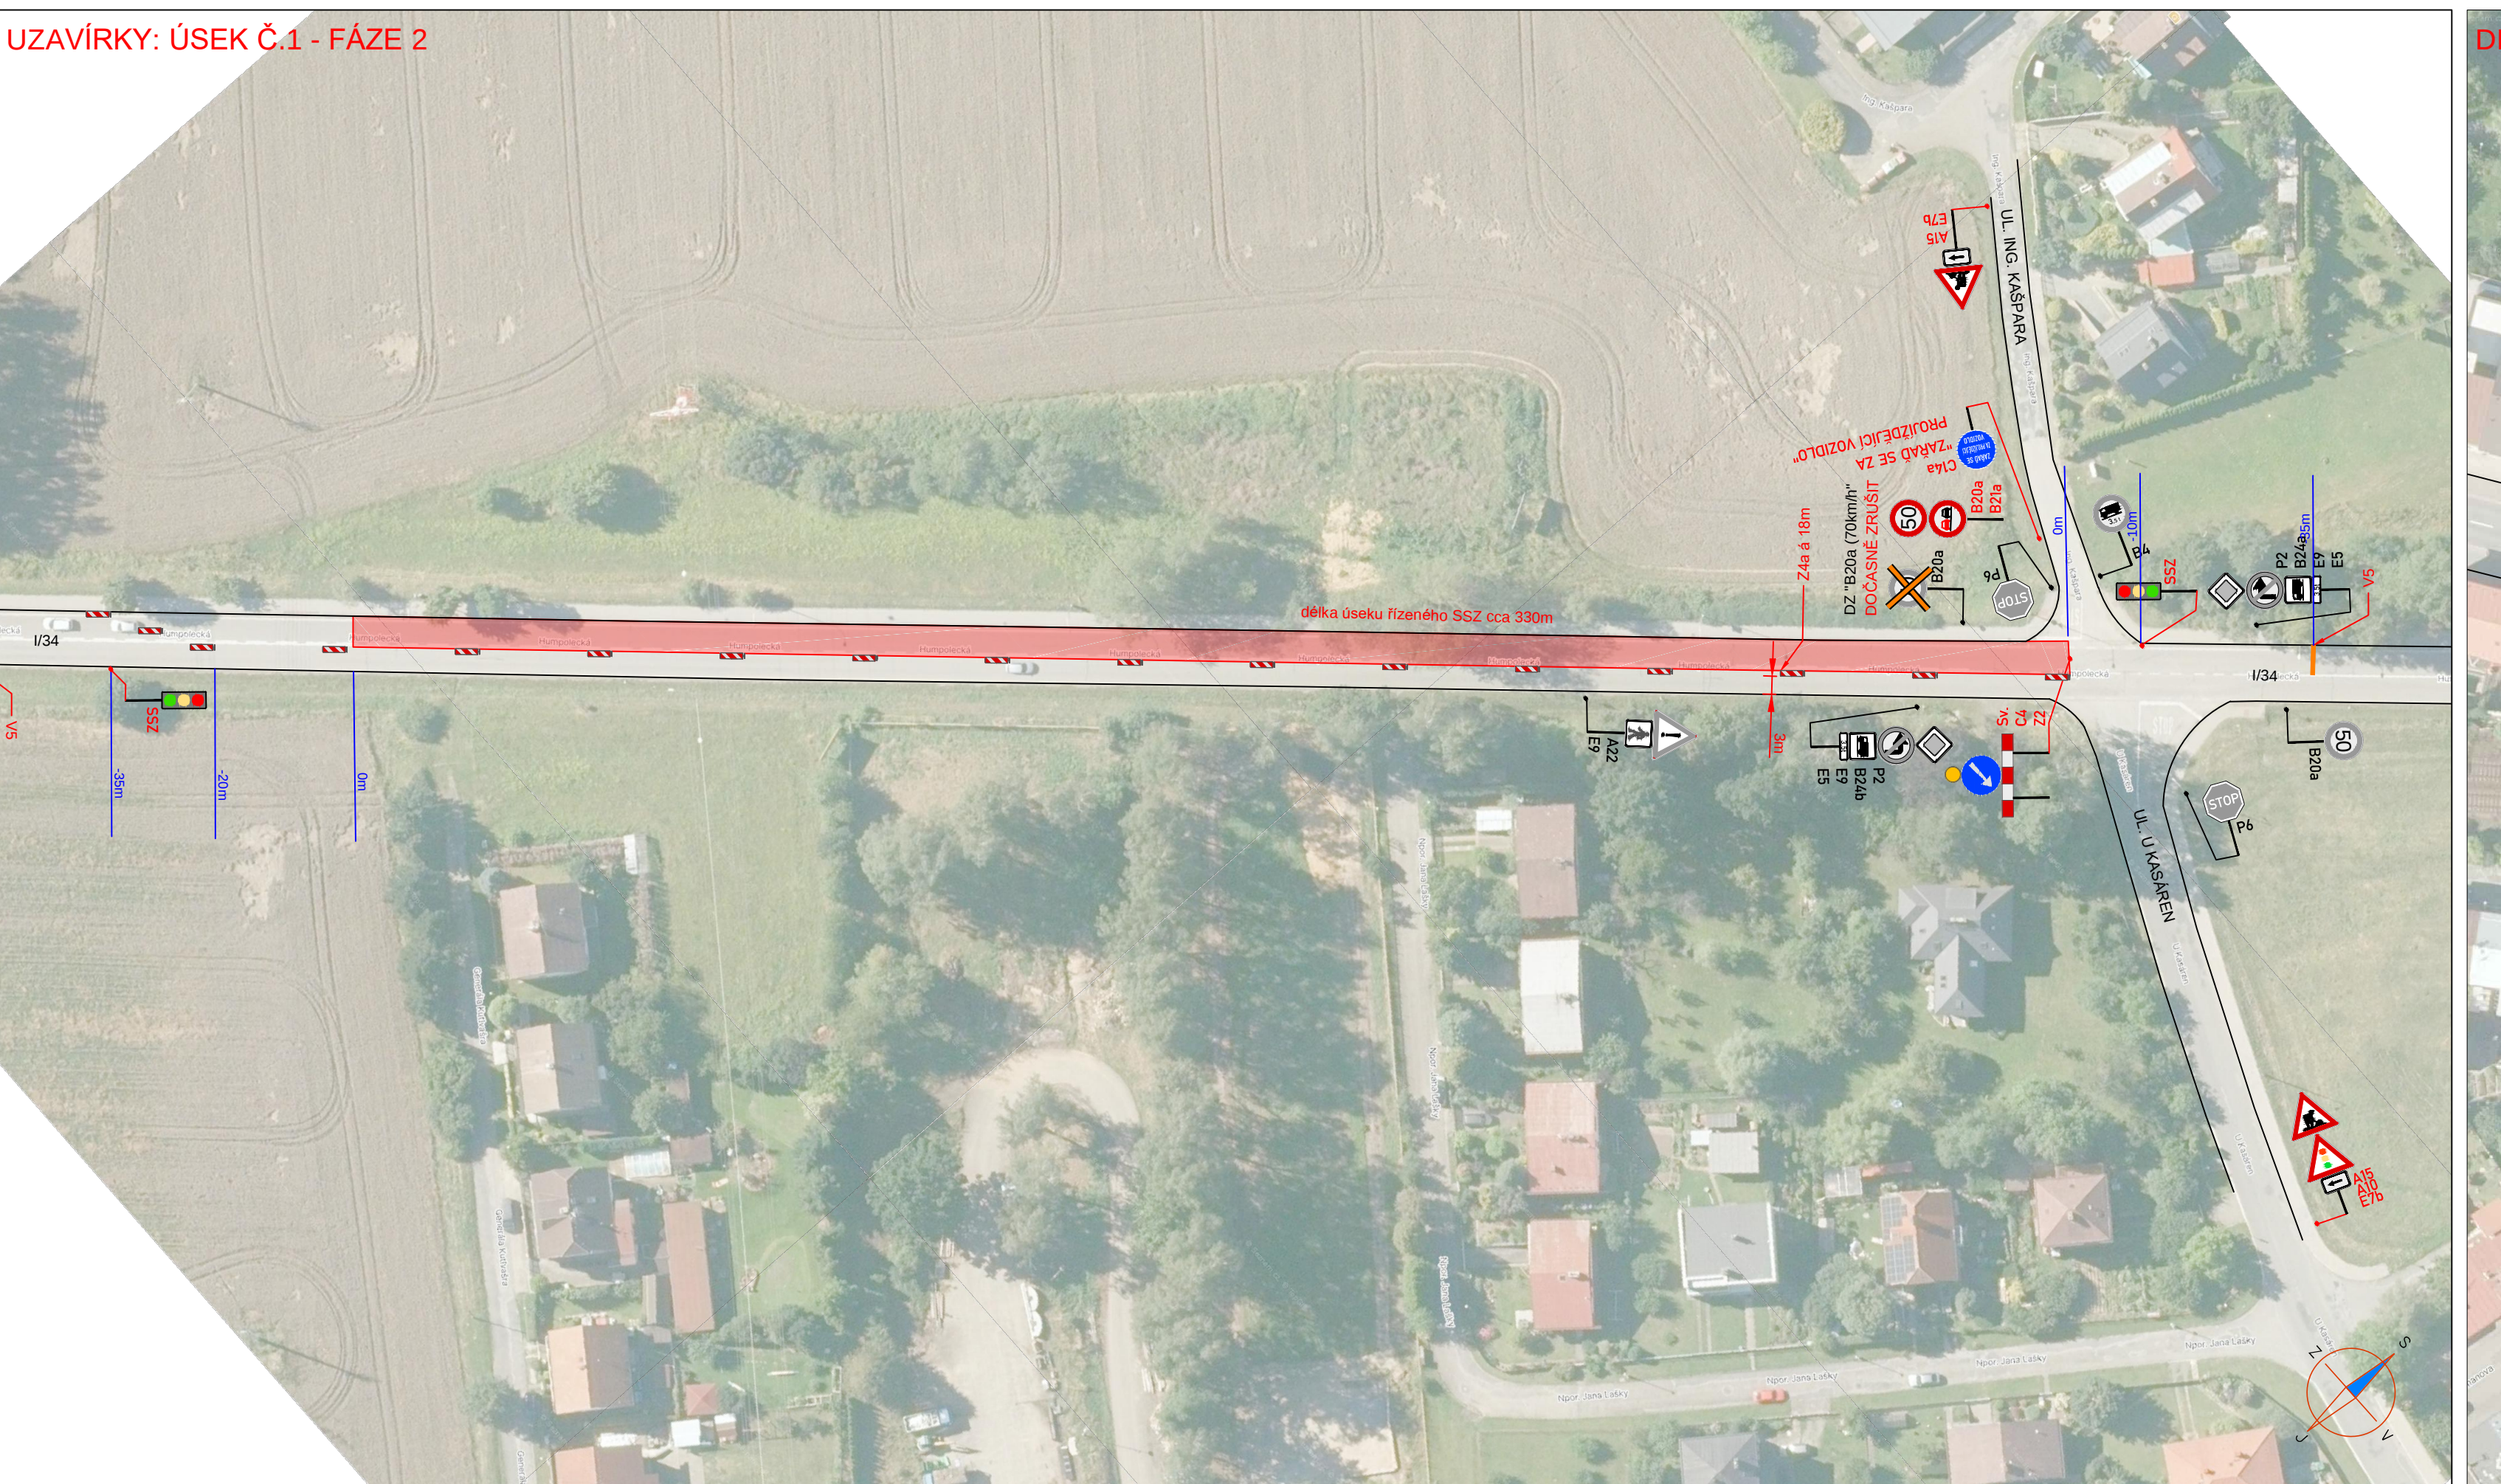
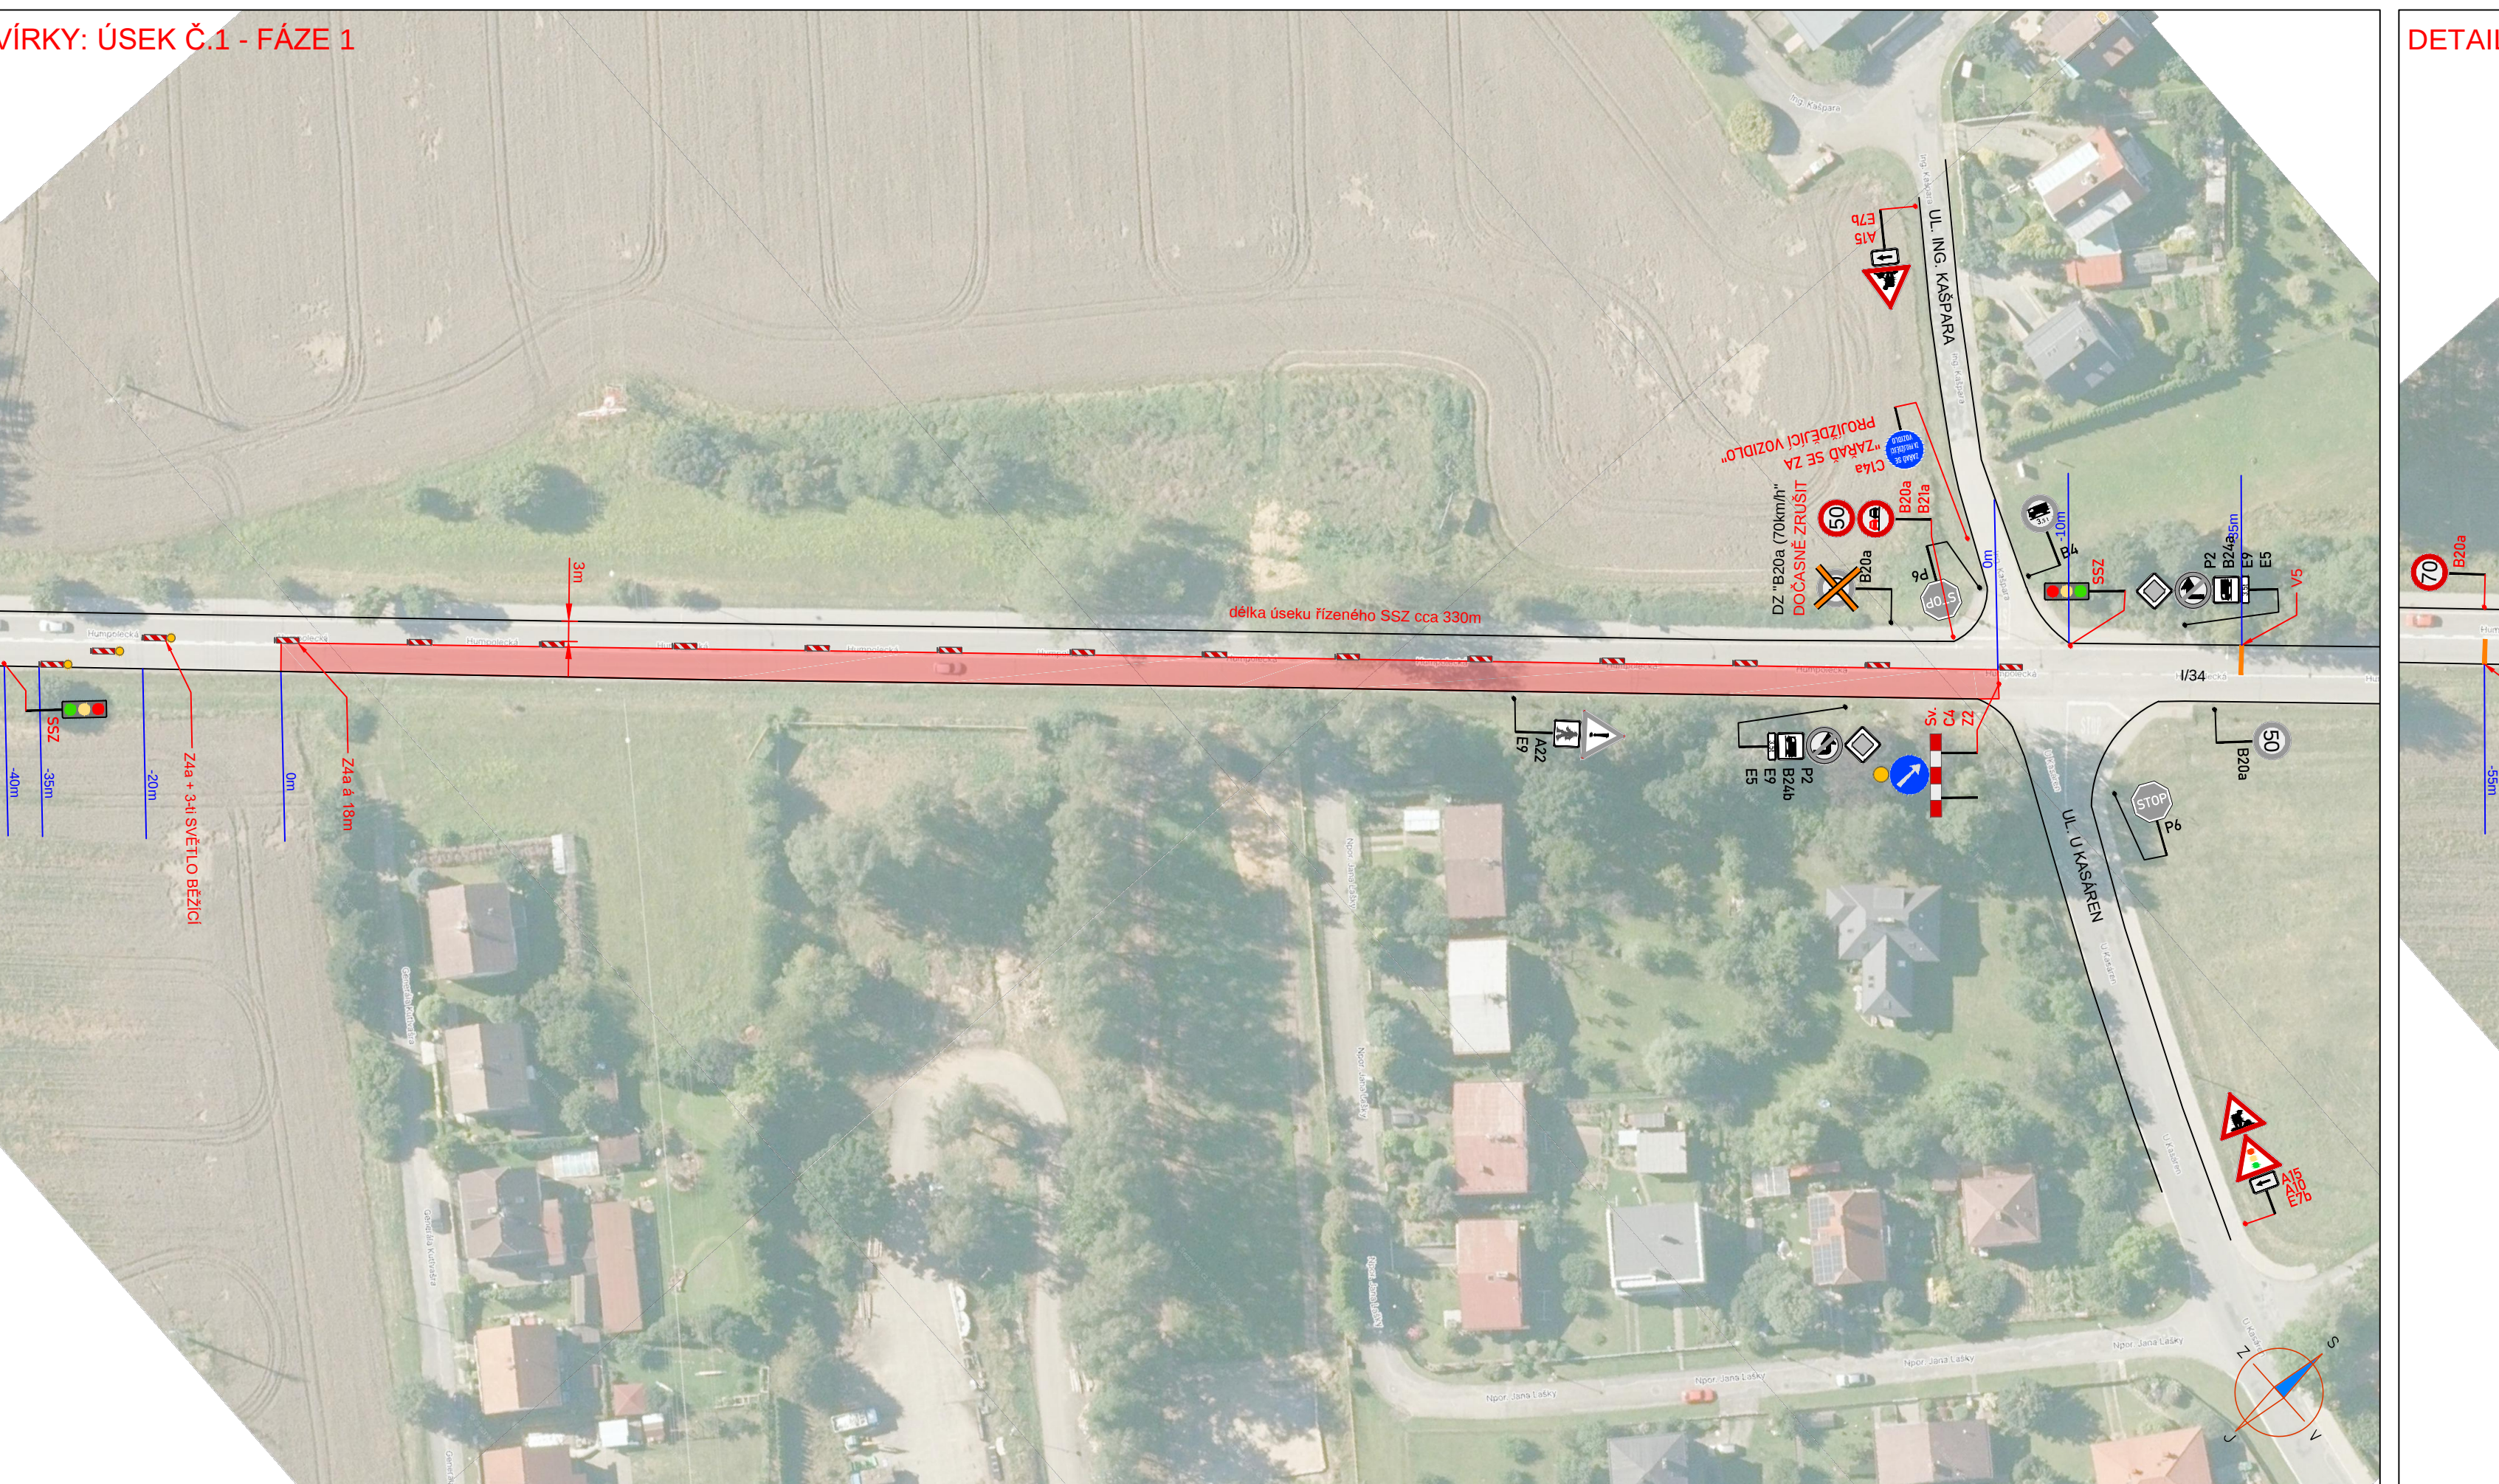


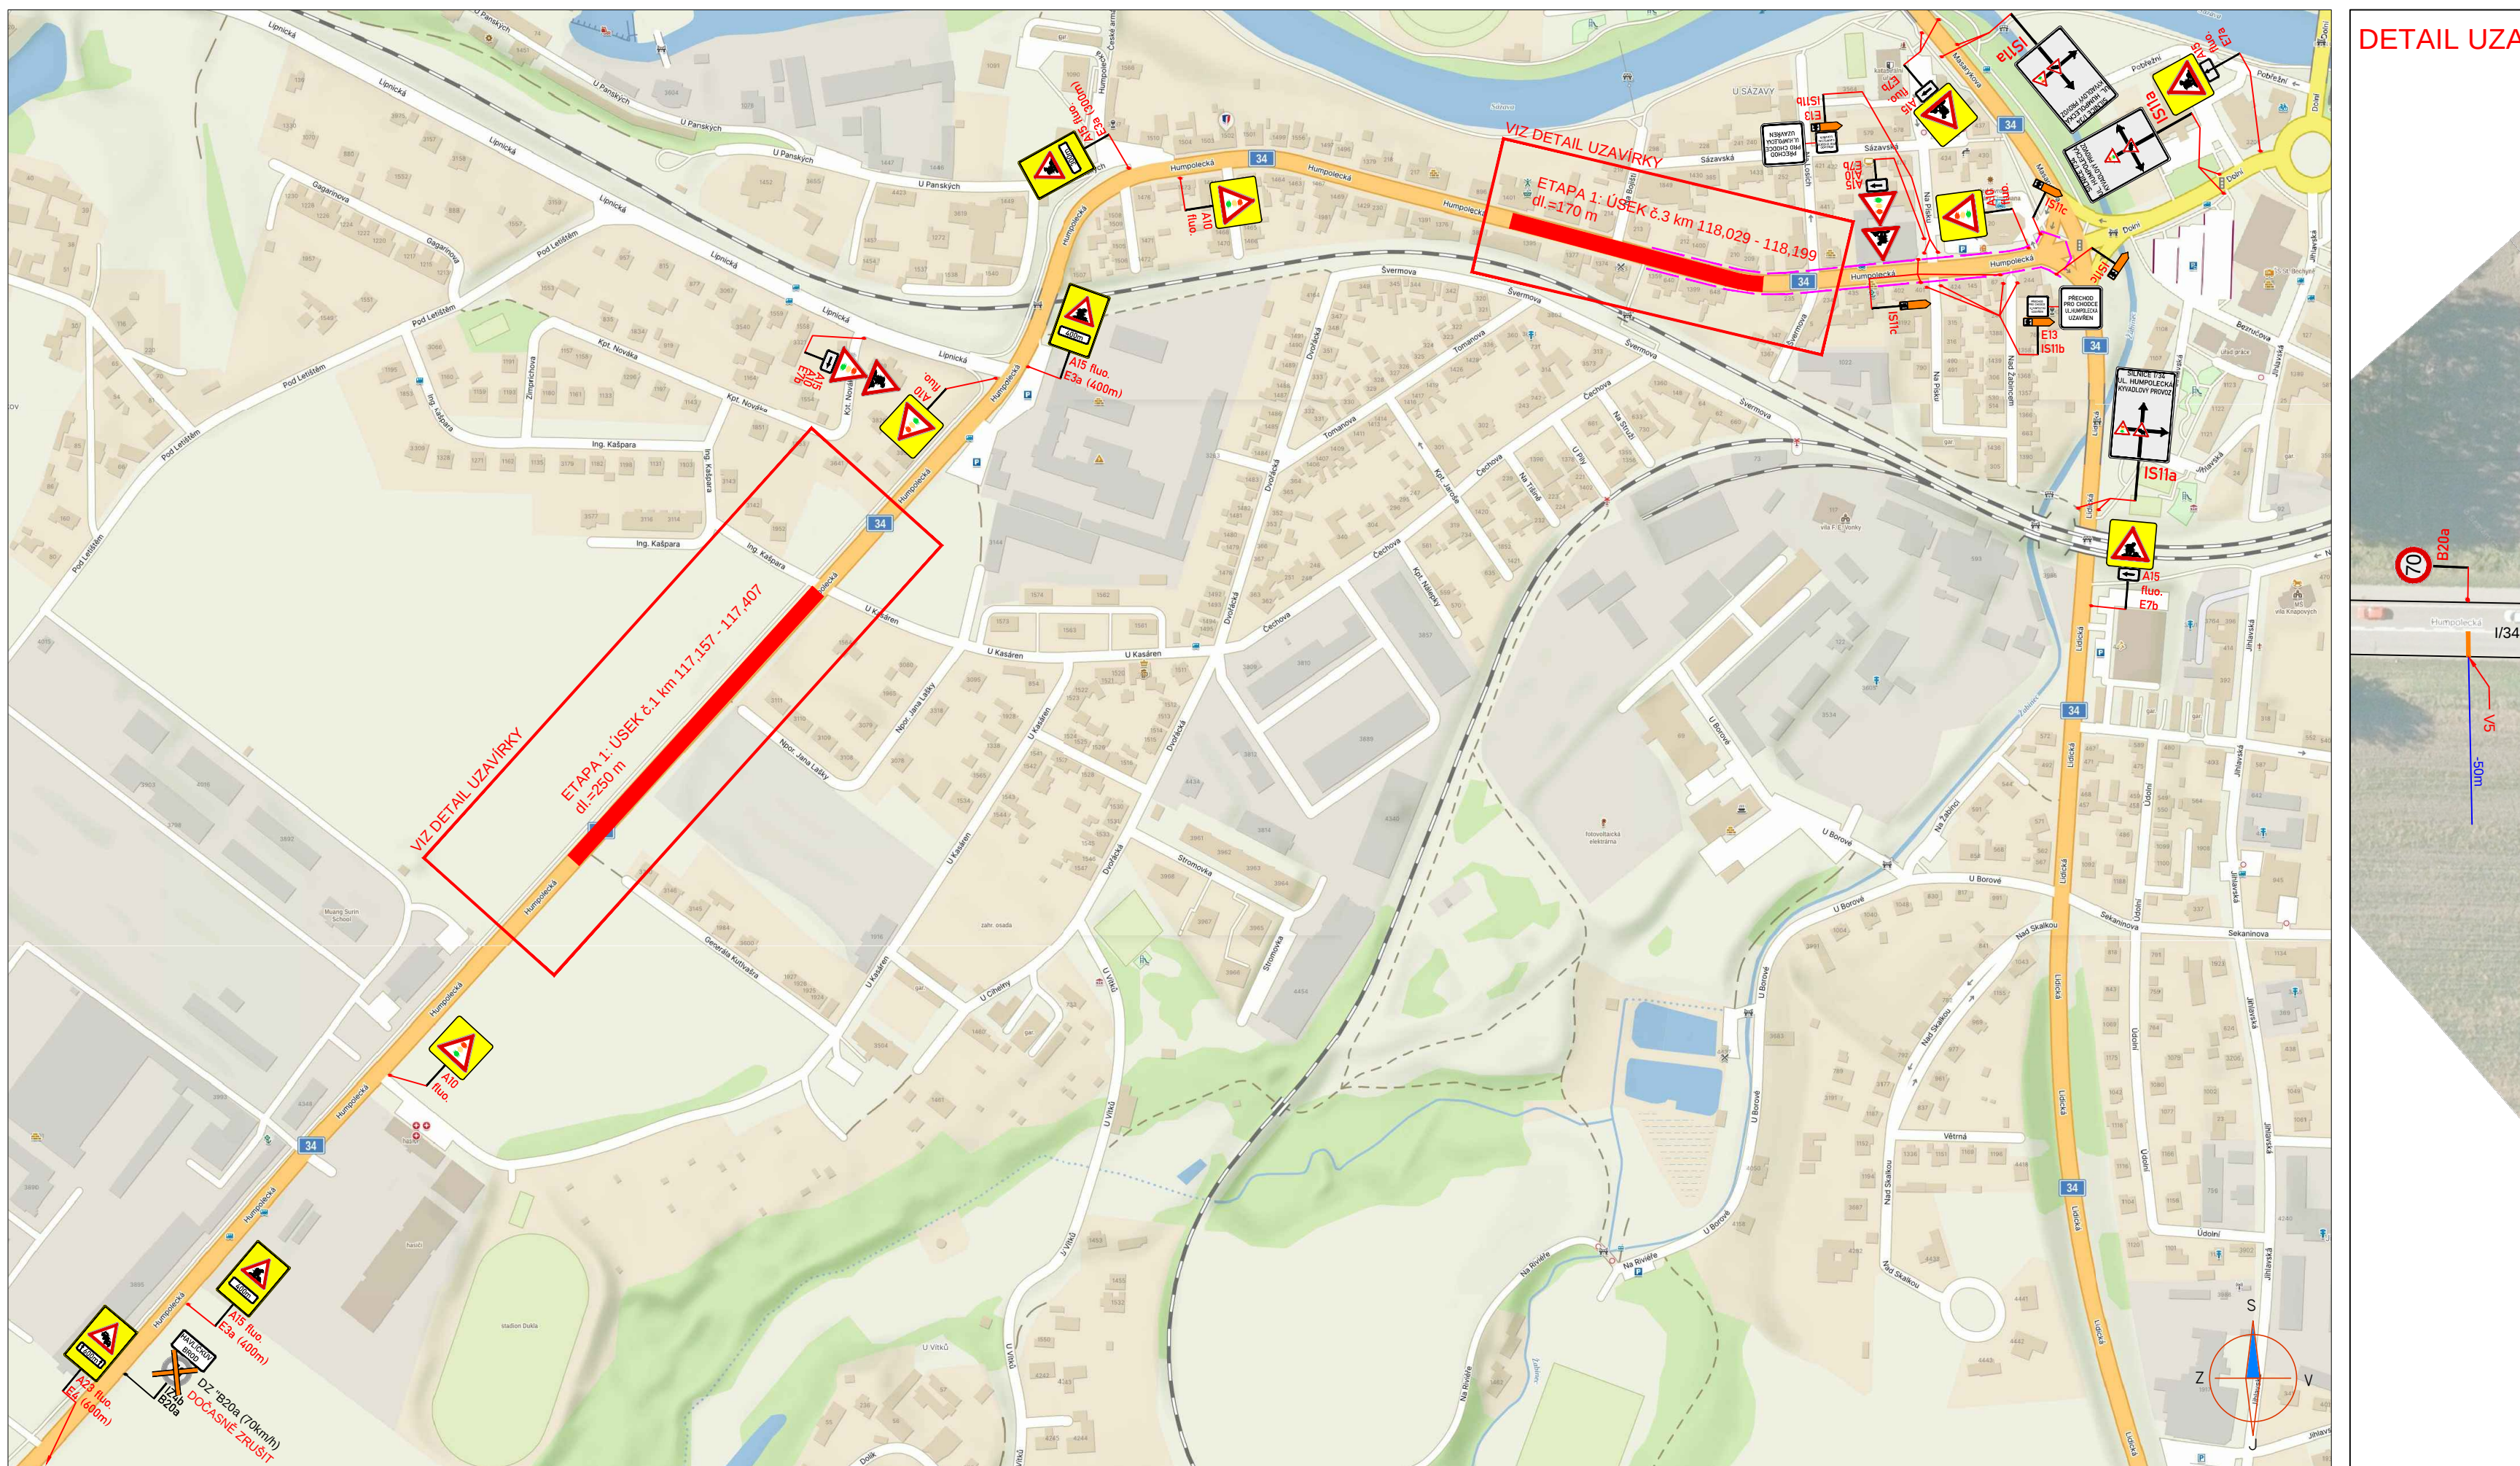

LEGENDA:

	A15 PŘECHODNÉ DOPRAVNÍ ZNAČENÍ		PRACOVNÍ MÍSTO
	STÁVAJÍCÍ DOPRAVNÍ ZNAČENÍ		TEXT DODATKOVÉ TABULKY
	STÁVAJÍCÍ DOPRAVNÍ ZNAČENÍ DOČASNĚ ZRUŠENÉ		OBCHODNÍ TRASA ZA UZÁVŘENÍ PŘECHODU PRO CHODCE NA ULICI HUMPOLECKÁ

POZNÁMKY:

- Umístění přechodného dopravního značení dle TP 266 (Zásady pro označování pracovních míst na pozemních komunikacích)
- Stávající dopravní značení v rozporu s přechodnou úpravou provozu bude zrušeno nebo změněno
- Dopravní značení B23 umístěno 7 dní před zahájením stavby
- V případě zájmu do uzavírky do konkrétní úpravy provozu bude obsluhována umístění dopravního značení A7a

PREHLEDOVÁ MAPA:

ETAPA 1

Vypracoval: Karel HANÁK projekt:	Zodpovědný projektant: Karel HANÁK projekt:	Redaktor: Petr ČERMÁK projekt:
Technická kontrola: Petr BEDNÁŘ projekt:	Vedoucí projektant: Petr BEDNÁŘ projekt:	projekt: Petr ČERMÁK projekt:

ZNAMOM

ZNAMOM s.r.o., OLŠOVSKÁ 117/176, 627 02 BRNO, IČO: 2626 4641, TEL.: +420 602 332 710, E-MAIL: ZNAMOM@ZNAMOM.CZ, WEB: WWW.ZNAMOM.CZ

Místo: I/34	Číslo zak.: 25201147
Staničení úseku: KM 117,157 – KM 117,407 – KM 118,029 – KM 118,199	Formát: 297x2510
Ákce: I/34 UL. HUMPOLECKÁ, HAVLÍČKŮV BROD	Datum: 16.7.2025
Obsah: PŘECHODNÉ DOPRAVNÍ ZNAČENÍ	Číslo přílohy: 2