


UZAVÍRKA ŽEL. MOSTU POŘÍČÍ III.ETAPA

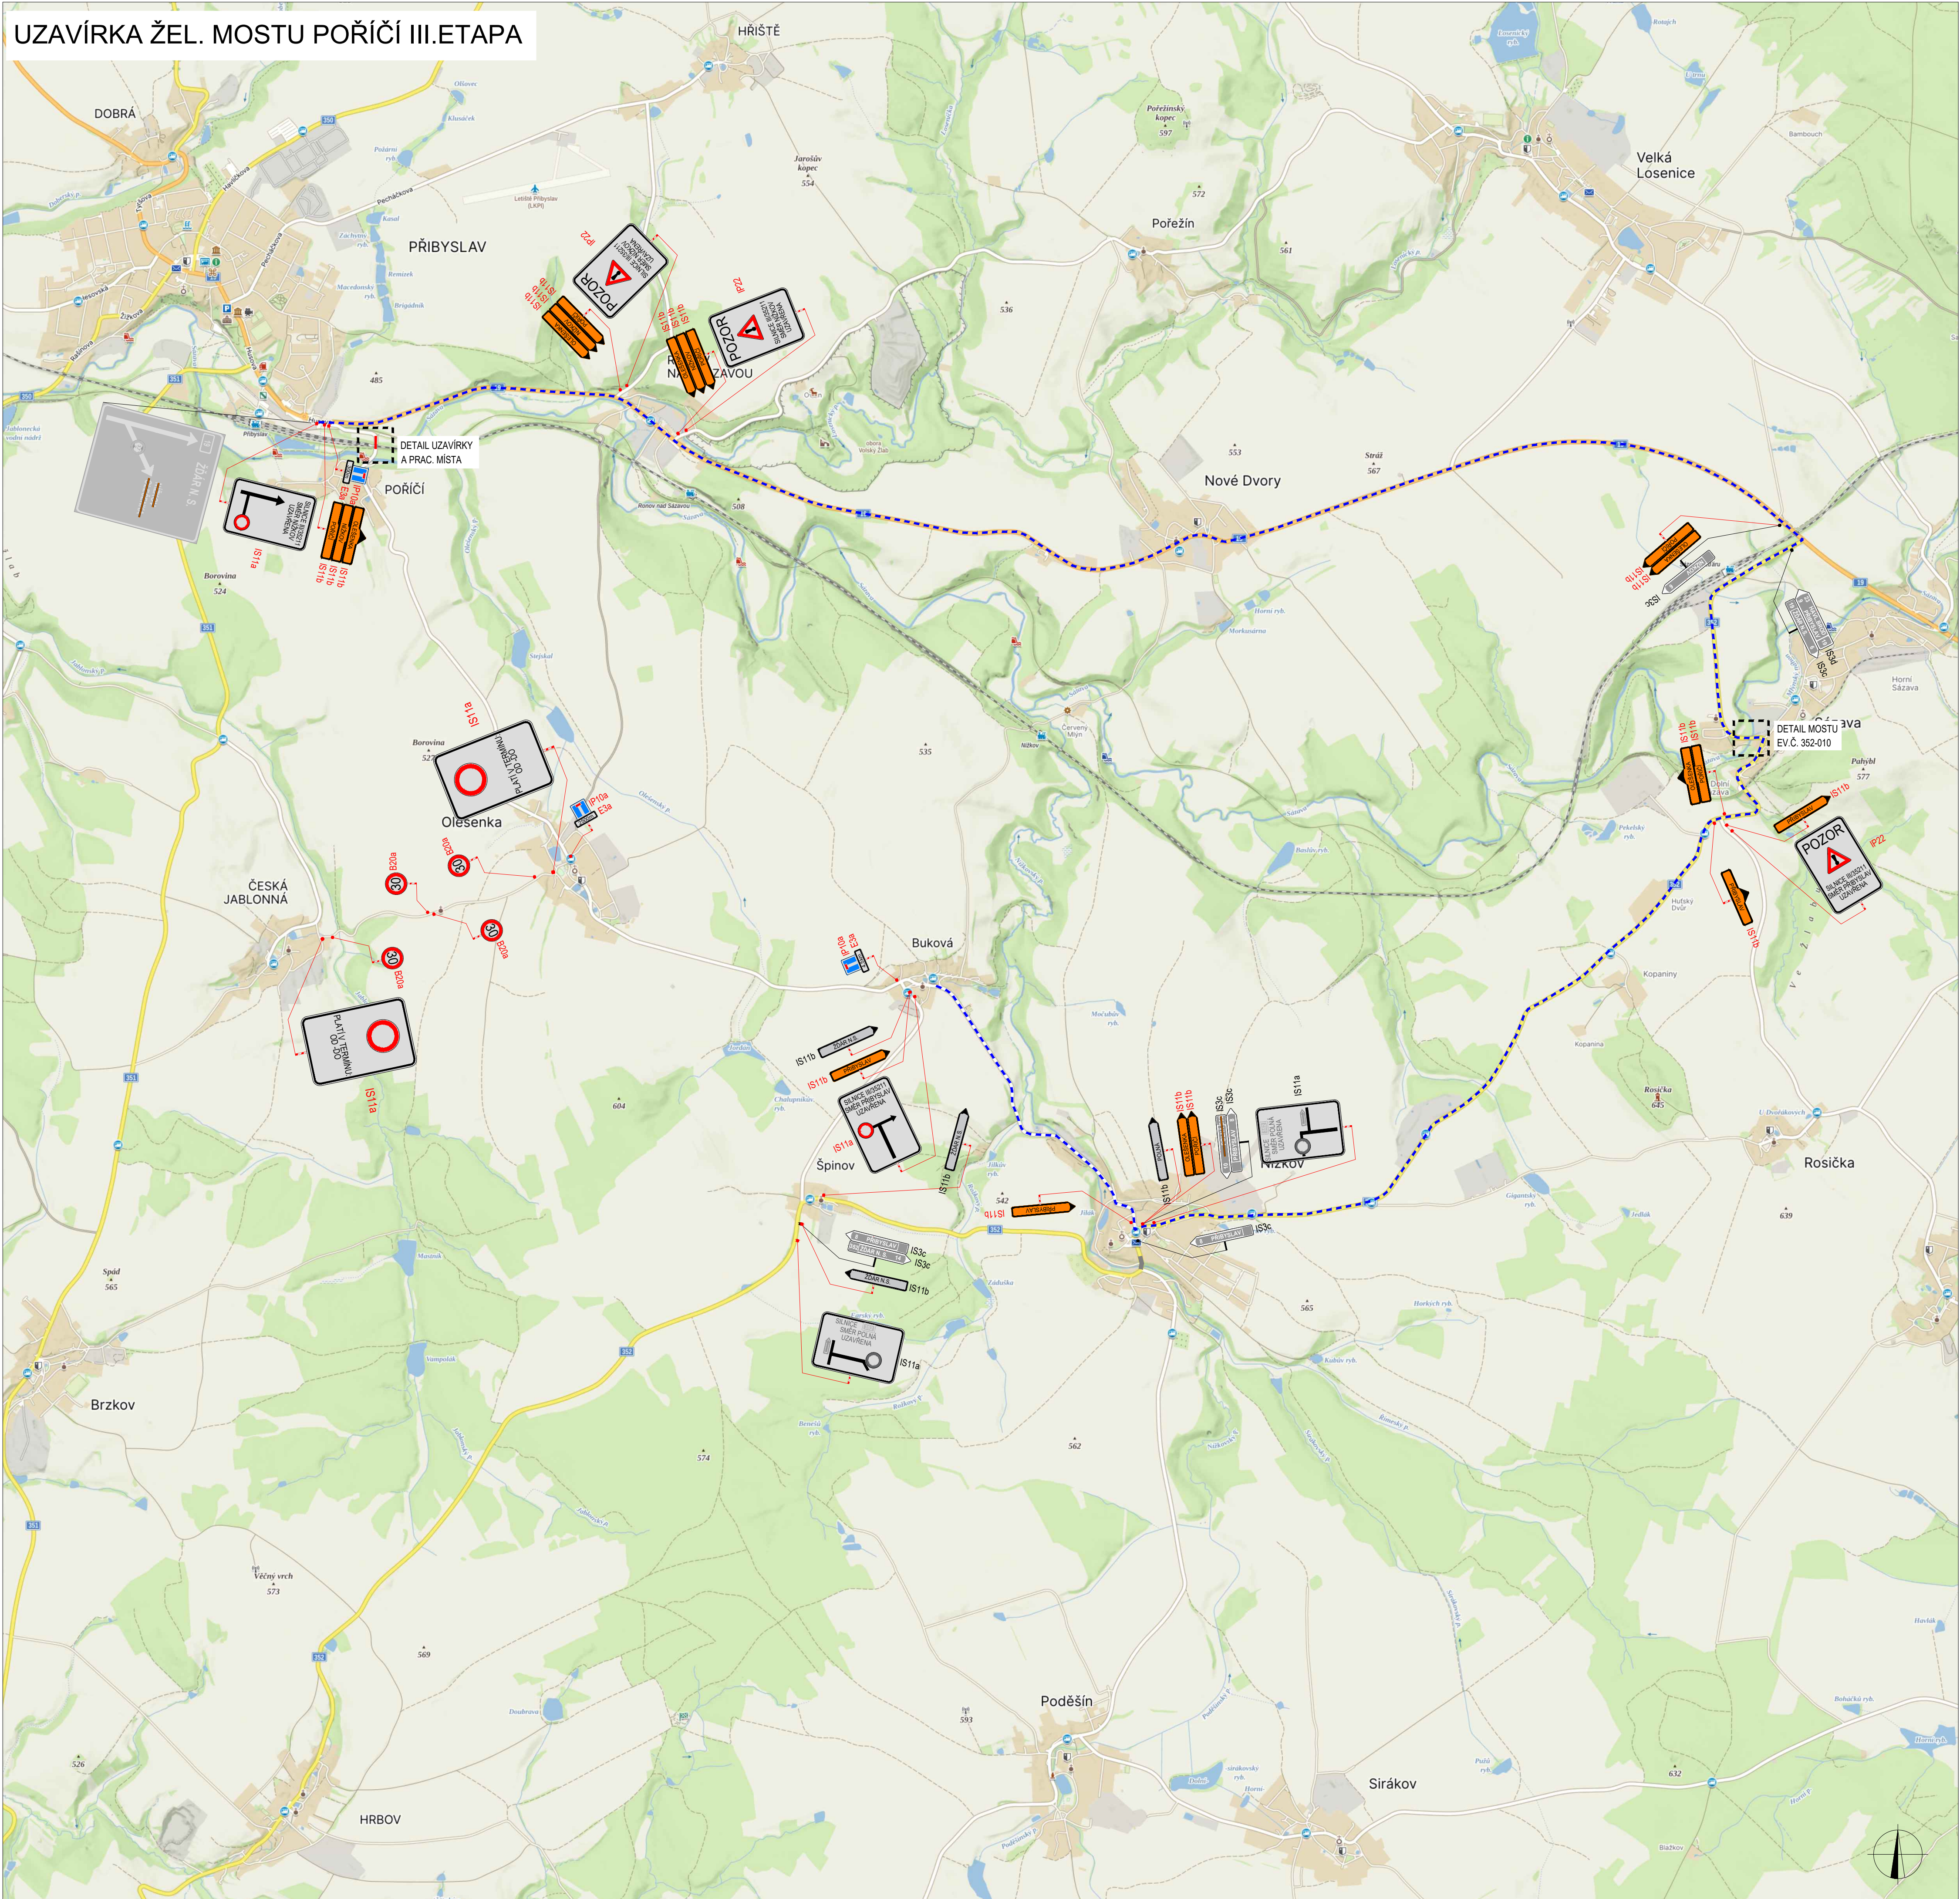

PLATNOST DOKUMENTACE

V _____ dne _____	V _____ dne _____	V _____ dne _____
-------------------	-------------------	-------------------

LEGENDA

 B1

NAVŘZENÉ PŘECHODNÉ DOPRAVNÍ ZNAČENÍ

 B1

TRVALÉ DOPRAVNÍ ZNAČENÍ

 B1

TRVALÉ DOPRAVNÍ ZNAČENÍ DOČASNĚ ZNEPLATNĚNÉ

 B1

NAVŘZENÉ PŘECHODNÉ DOPRAVNÍ ZNAČENÍ K AKCI I/352 Nizkov - most ev.č. 352-010

 B1

TRVALÉ DOPRAVNÍ ZNAČENÍ

 B1

TRVALÉ DOPRAVNÍ ZNAČENÍ DOČASNĚ ZNEPLATNĚNÉ

 B1

OBJEZDNÁ TRASA

MIŠŤNÍ ÚPRAVA PROVOZU NA POZEMNÍ KOMUNIKACI BUDE REALIZOVÁNA PODLE ZÁKONA Č. 362 / 2000 Sb., VYHLÁŠKY Č. 294 / 2003 Sb., PODLE PŘÍLOHY ČESKÝCH TECHNICKÝCH NORM ČSN A TECHNICKÝCH POKYNEK MINISTERSTVA DOPRAVY

WZNAČ

WZNAČ s.r.o.
Sídlo: 5113/1, 586 01 Jihlava
VÝZNAC
1

ODPOVĚDNÝ PRŮJEDNATEL: Richard Peška

ODPOVĚDNÝ PRŮJEDNATEL: Lukáš Beránek

ODPOVĚDNÝ PRŮJEDNATEL: Richard Peška

NAZEV STAVBY: Rekonstrukce traťového úseku Příbyslav - Pohled SO 12-20-01
okres Havlíčkův Brod, kraj Vysočina





ČÍSLO ŽÁDOSTI: 007/2025

DATA: 02/2025

FORMÁT: -

VERZE: -

ÚČEL: RDS

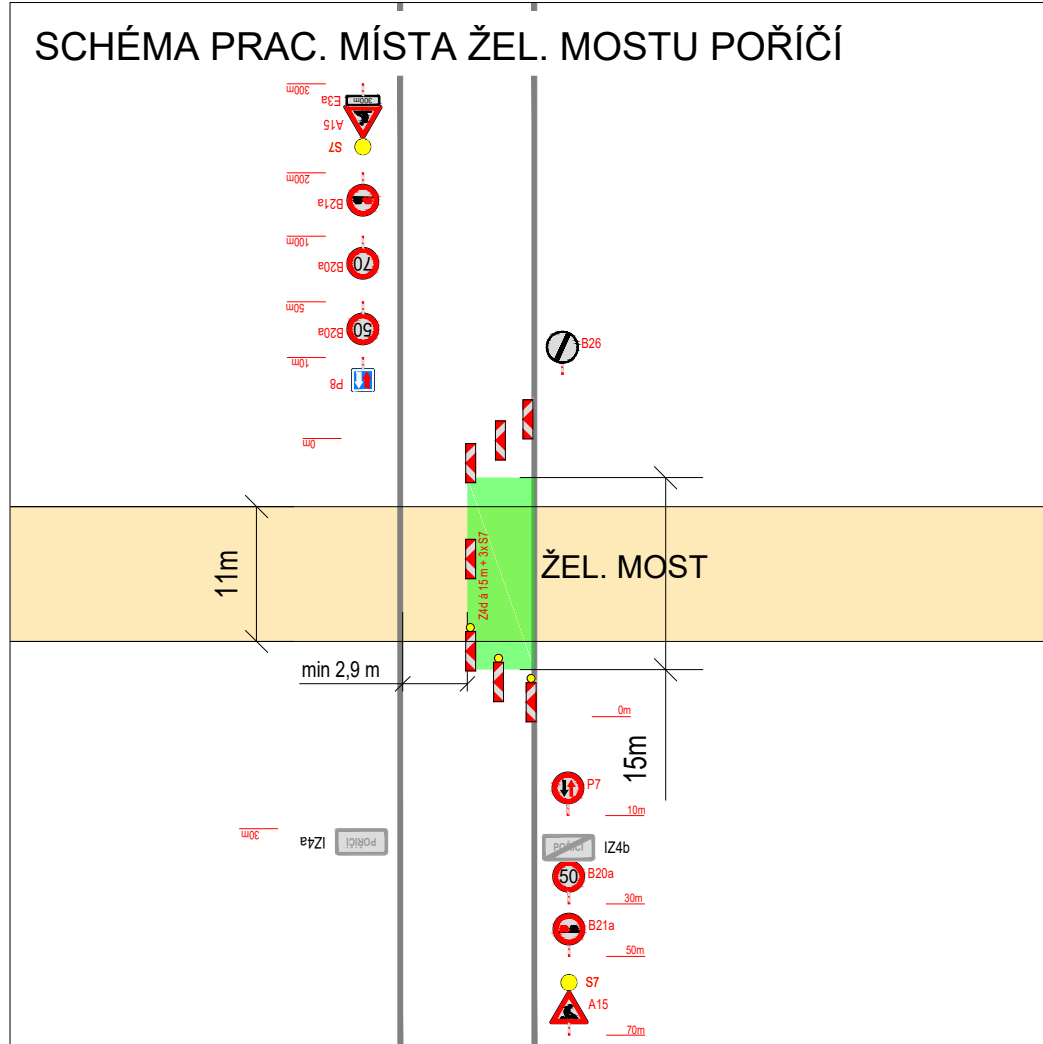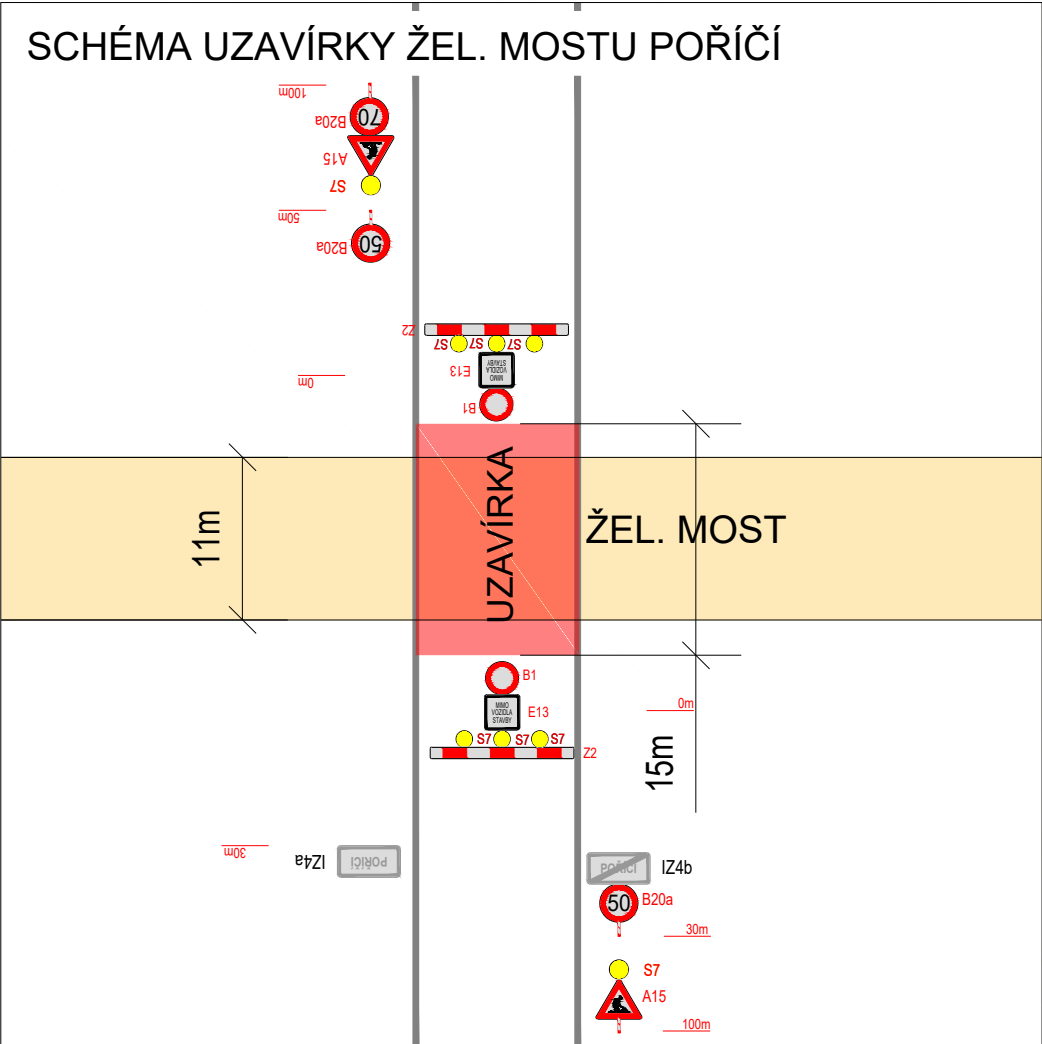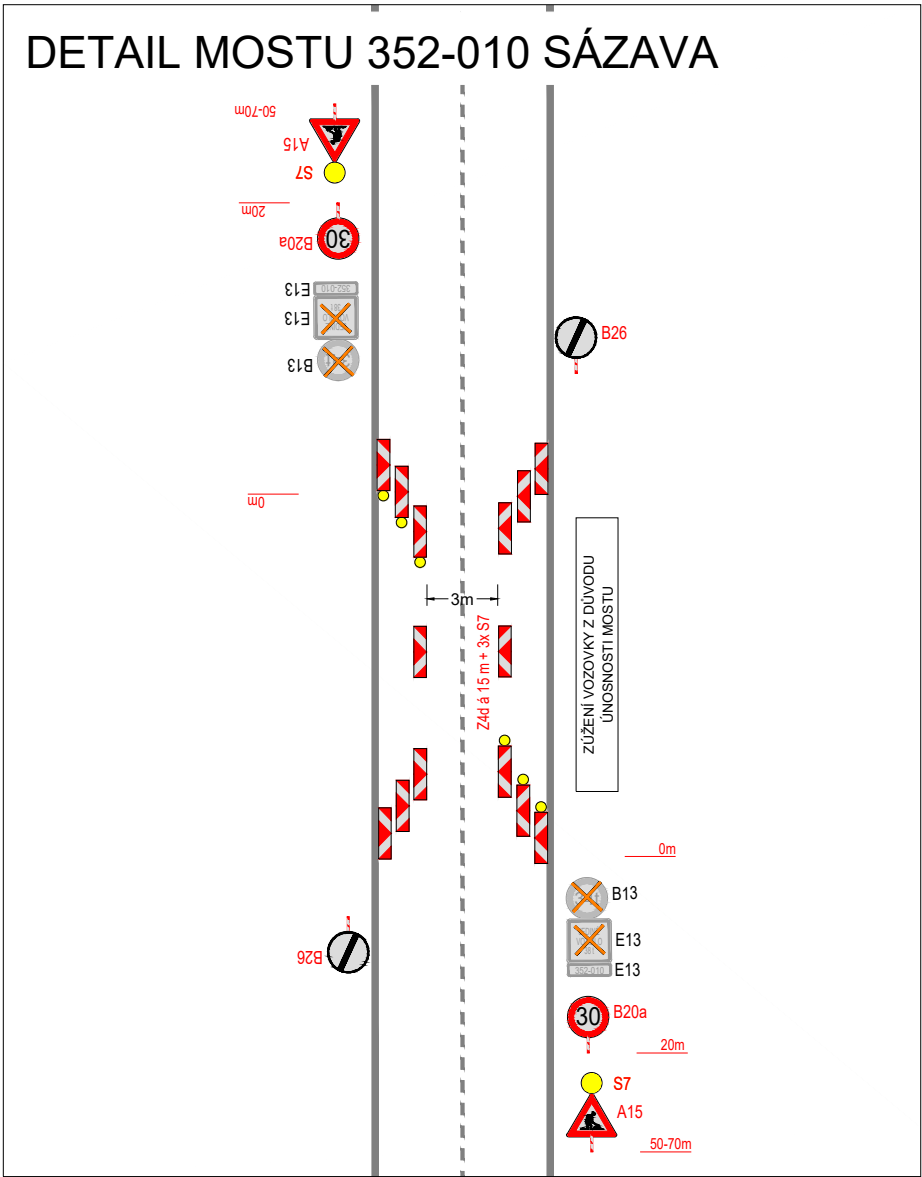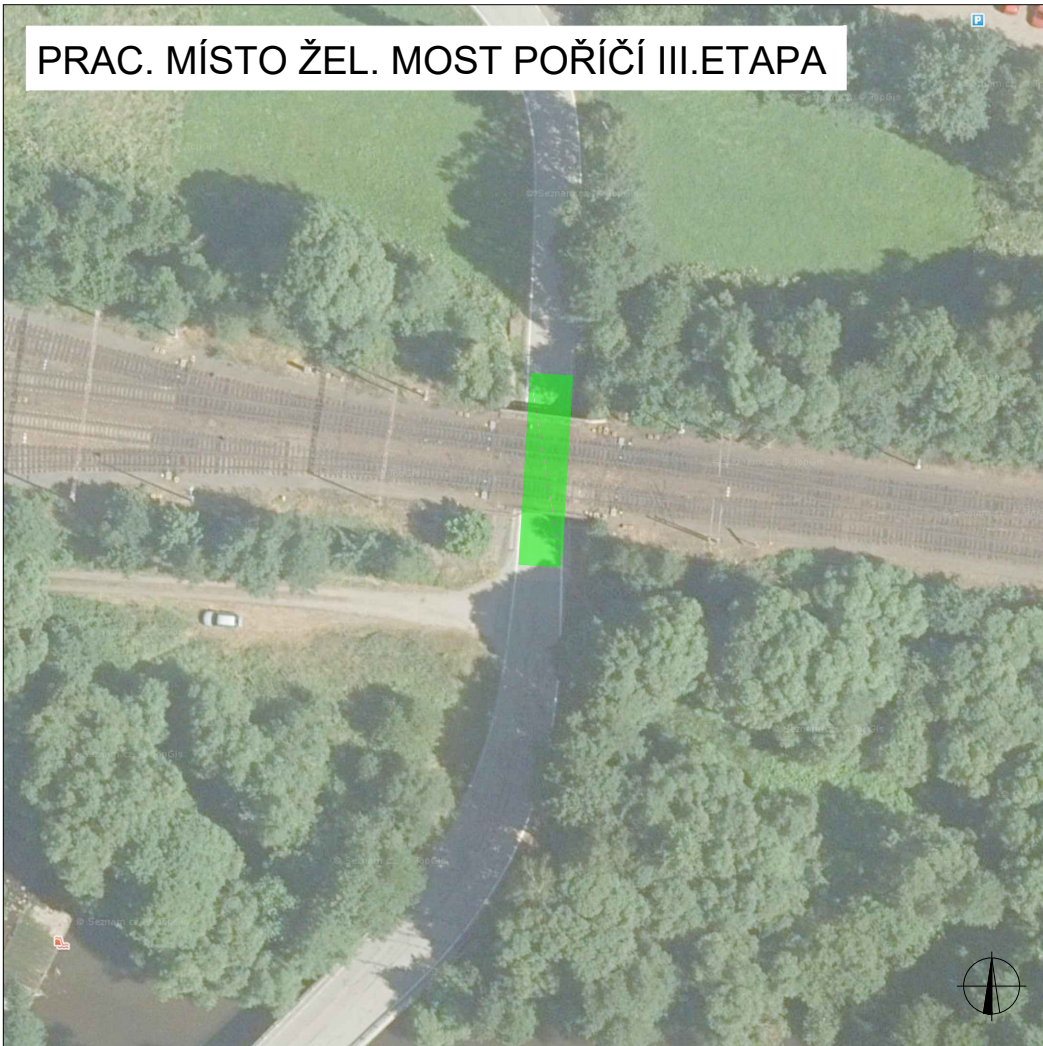

PLATNOST DOKUMENTACE		
V dne	V dne	V dne
LEGENDA		
	NAVRŽENÉ PŘECHODNÉ DOPRAVNÍ ZNAČENÍ	
	TRVALÉ DOPRAVNÍ ZNAČENÍ	
	TRVALÉ DOPRAVNÍ ZNAČENÍ DOČASNĚ ZNEPLATNĚNÉ	
MÍSTNÍ ÚPRAVA PROVOZU NA POZEMNÍ KOMUNIKACI BUDE REALIZOVÁNA PODLE ZÁKONA Č. 361 / 2000 SB., VYHLÁŠKY Č. 294 / 2015 SB., PODLE PŘÍSLUŠNÝCH ČESKÝCH TECHNICKÝCH Norem ČSN A TECHNICKÝCH PODMÍNEK MINISTERSTVA DOPRAVY		
ZODPOVĚDNÝ PROJEKTANT:	Richard Peška	
VYPRACOVAL:	Lukáš Beránek	
KONTROLOVAL:	Richard Peška	
NÁZEV STAVBY:	Rekonstrukce traťového úseku Přibyslav - Pohled SO 12-20-01 okres Havlíčkův Brod, kraj Vysočina	ČÍSLO ZAKÁZKY: 007/2025 DATUM: 02/2025 FORMÁT:
OBSAH:	Situace dopravně-inženýrských opatření	MĚŘITKO: - ÚČEL: RDS
		 VYZNAČ, s.r.o. Srážné 5113/1, 586 01 Jihlava ČÍSLO PŘÍLOHY: 5 SOUPRAVA: