

LEGENDA (situace)



PŘECHODNÉ DOPRAVNÍ ZNAČENÍ




STÁVAJÍCÍ DOPRAVNÍ ZNAČENÍ



STÁVAJÍCÍ DOPRAVNÍ ZNAČENÍ - DOČASNĚ ZNEPLATNĚNÉ

1) Veškeré dopravní značení bude realizováno v souladu s TP č.66
2) Stávající dopravní značení v rozporu se značením bude zakryto, zneplatněno

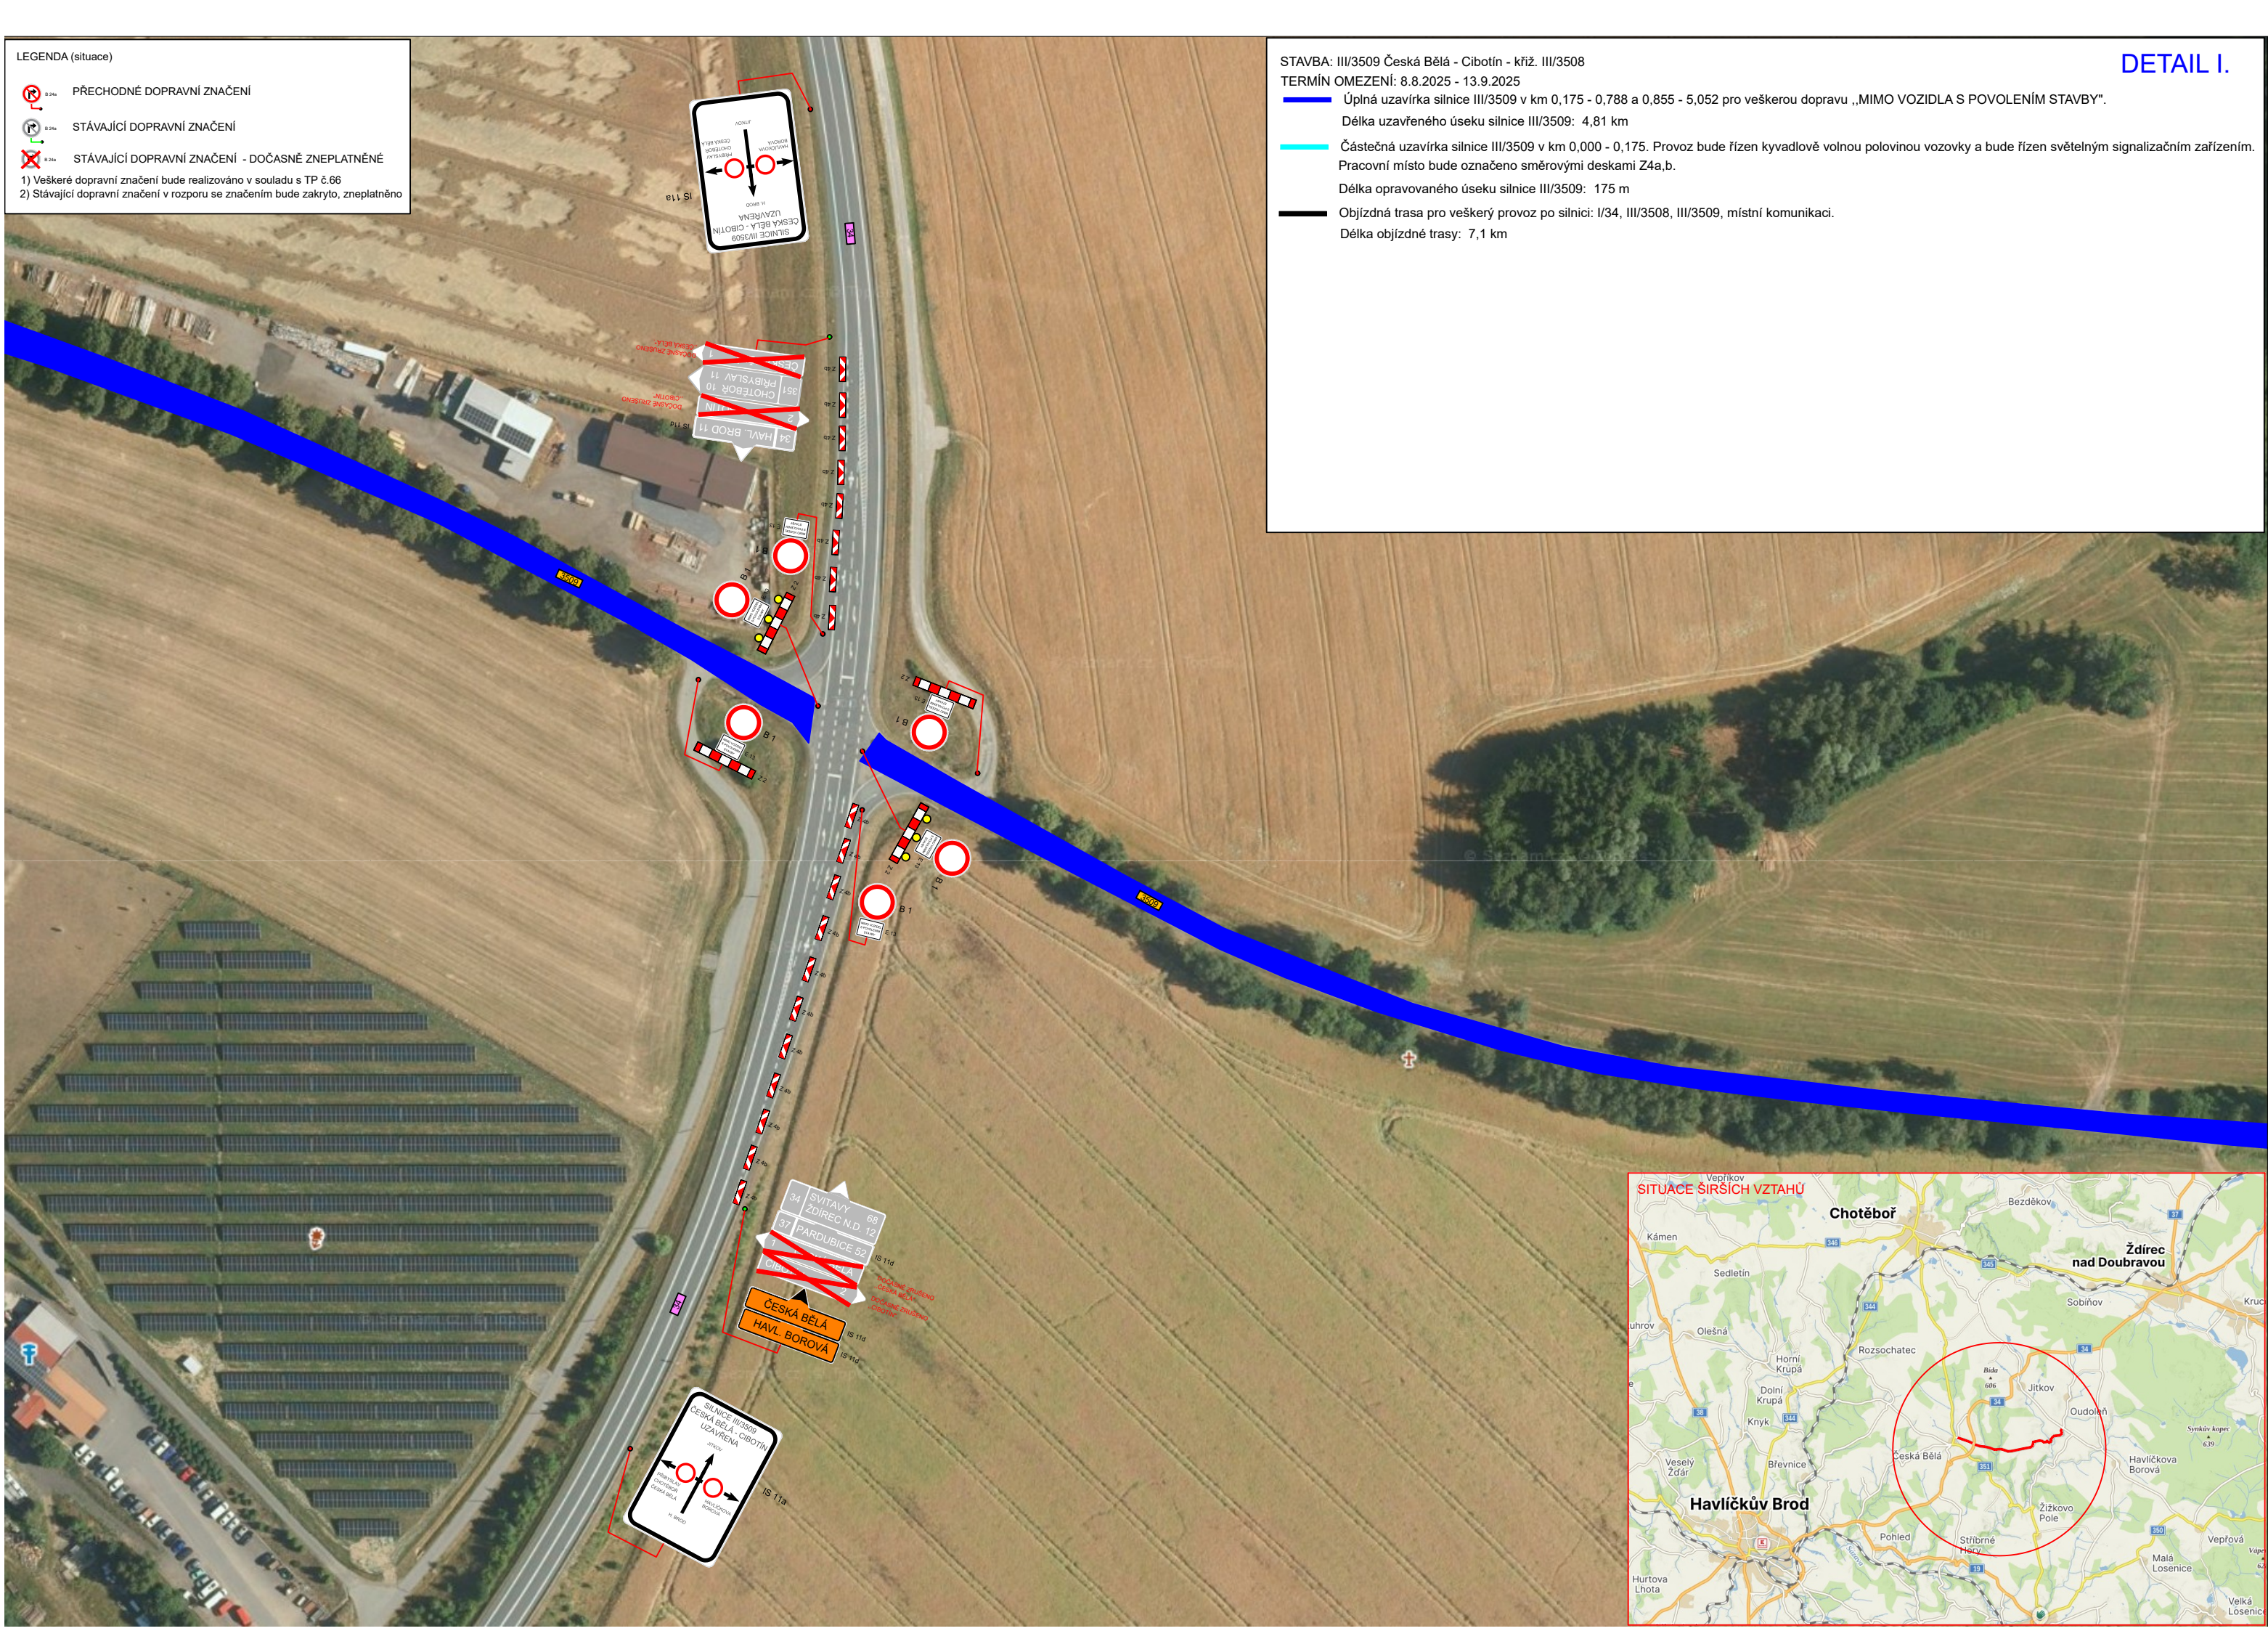

STAVBA: III/3509 Česká Bělá - Cibotín - křiž. III/3508
TERMÍN OMEZENÍ: 8.8.2025 - 13.9.2025

Úplná uzavírka silnice III/3509 v km 0,175 - 0,788 a 0,855 - 5,052 pro veškerou dopravu „MIMO VOZIDLA S POVOLENÍM STAVBY“.

Délka uzavřeného úseku silnice III/3509: 4,81 km

Částečná uzavírka silnice III/3509 v km 0,000 - 0,175. Provoz bude řízen kyvadlově volnou polovinou vozovky a bude řízen světelným signalizačním zařízením. Pracovní místo bude označeno směrovými deskami Z4a,b.

Délka opravovaného úseku silnice III/3509: 175 m

Objízdná trasa pro veškerý provoz po silnicích: I/34, III/3508, III/3509, místní komunikaci.

Délka objízdné trasy: 7,1 km

DETAIL I.

