


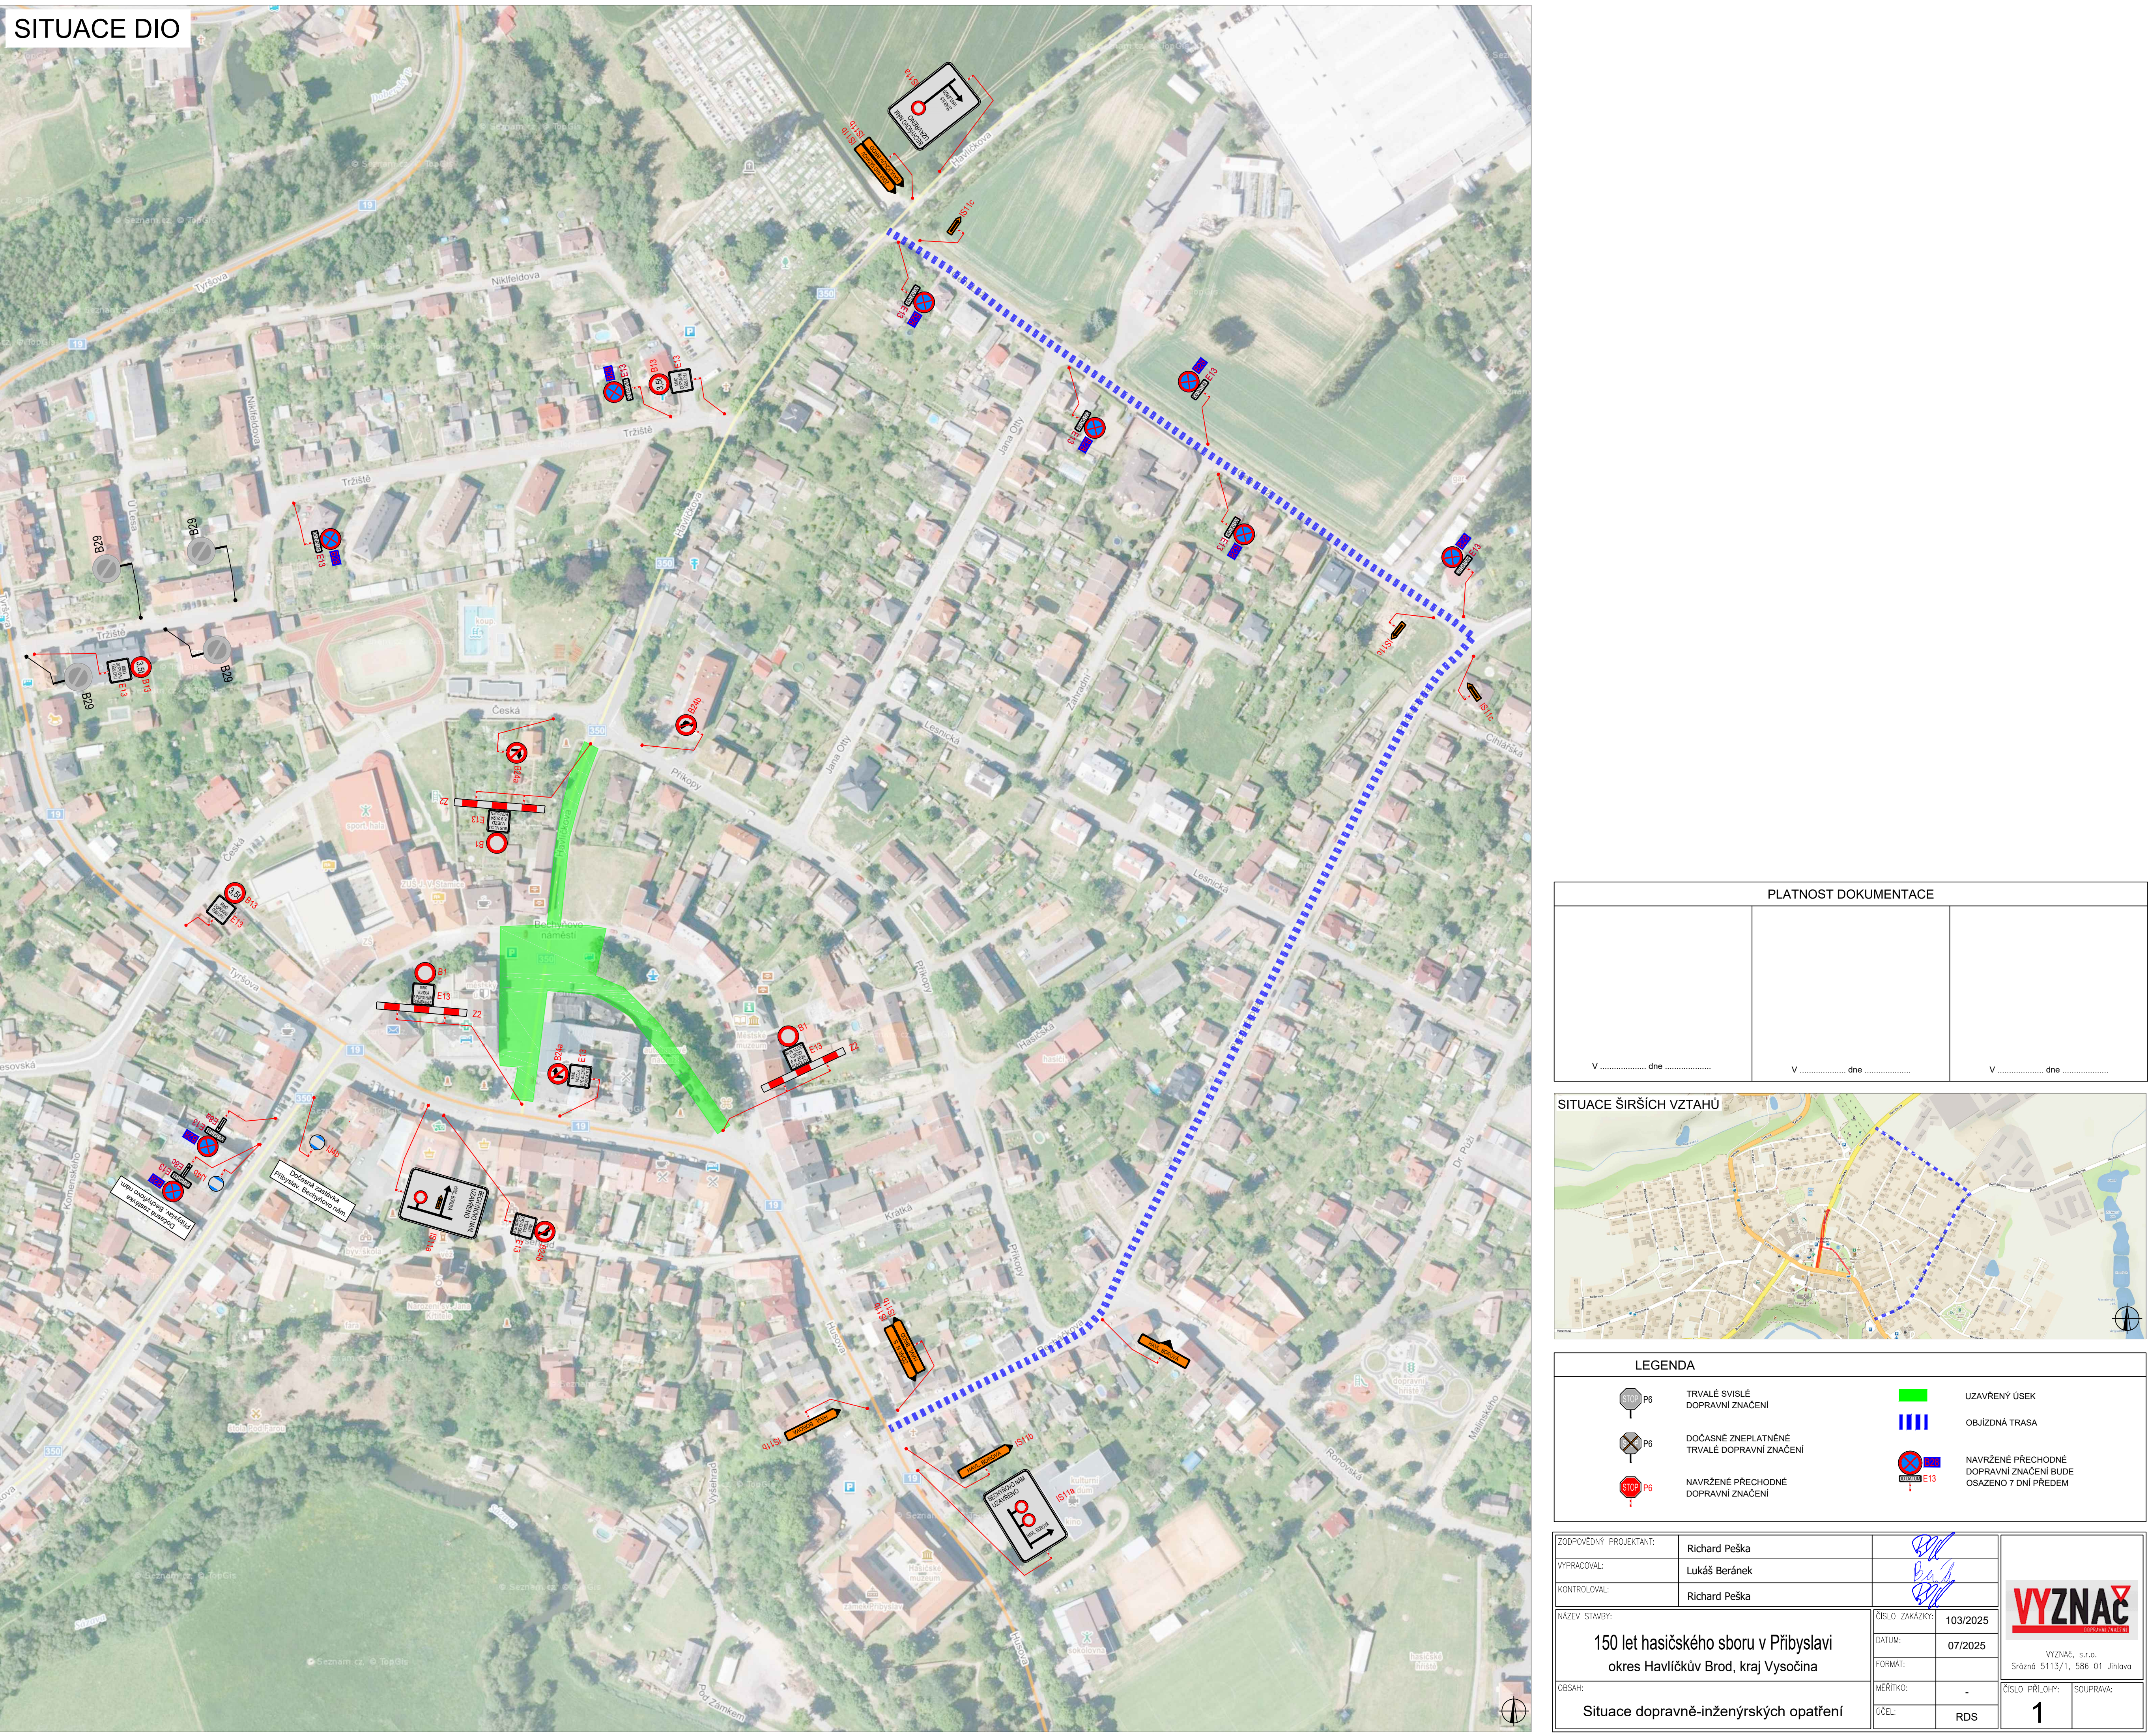


PLATNOST DOKUMENTACE			
V dne	V dne	V dne	

SITUACE ŠÍŘŠÍCH VZTAHŮ			

LEGENDA			
	TRVALÉ SVISLÉ DOPRAVNÍ ZNAČENÍ		UZAVŘENÝ ÚSEK
	DOČASNÉ ZNEPLATNĚNÉ TRVALÉ DOPRAVNÍ ZNAČENÍ		OBJÍZDNÁ TRASA
	NAVRŽENÉ PŘECHODNÉ DOPRAVNÍ ZNAČENÍ		NAVRŽENÉ PŘECHODNÉ DOPRAVNÍ ZNAČENÍ BUDE OSAZENO 7 DNI PŘEDEM

ZODPOVĚDNÝ PROJEKTANT:	Richard Peška		
VYPRACOVAL:	Lukáš Beránek		
KONTROLOVAL:	Richard Peška		
NÁZEV STAVBY:		ČÍSLO ZAKÁZKY:	103/2025
150 let hasičského sboru v Přibyslavici okres Havlíčkův Brod, kraj Vysočina		DATUM:	07/2025
		FORMÁT:	
OBSAH:	MĚŘÍTKO:	-	ČÍSLO PŘÍLOHY: SOUPRAVA:
	ÚČEL:	RDS	
Situace dopravně-inženýrských opatření			1

VYKLIZENÍ - BECHYŇOVO NÁMĚSTÍ

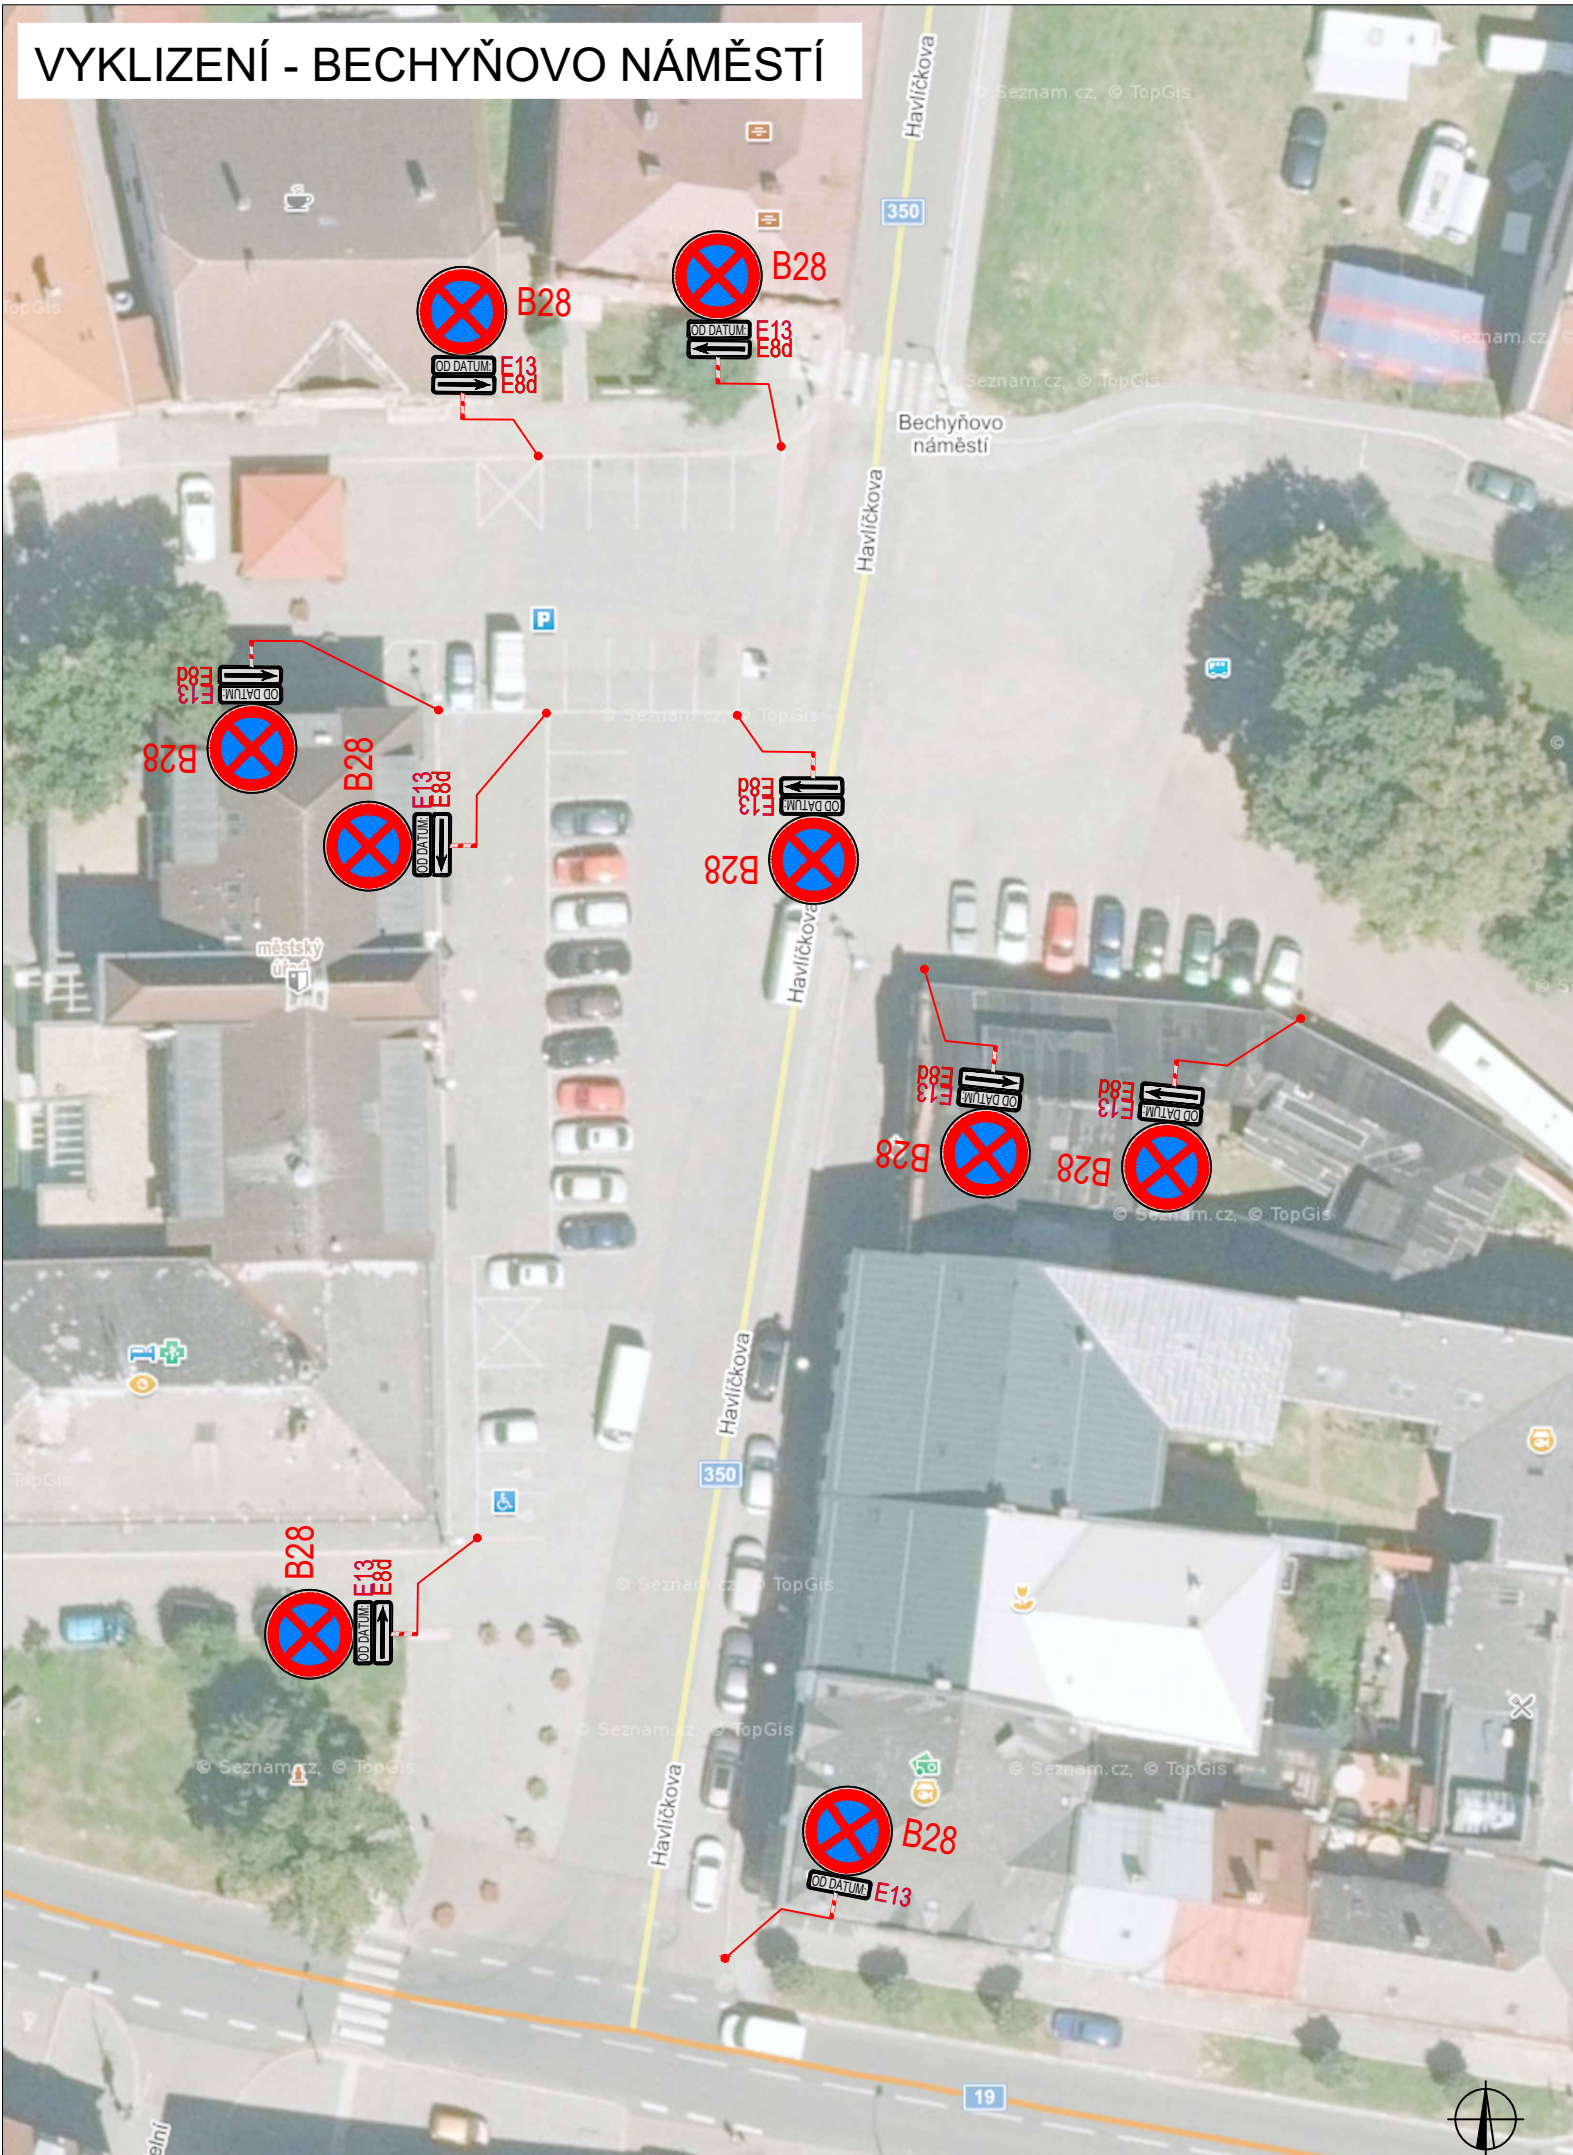


PLATNOST DOKUMENTACE

V dne

V dne

V dne

SITUACE ŠIRŠÍCH VZTAHŮ

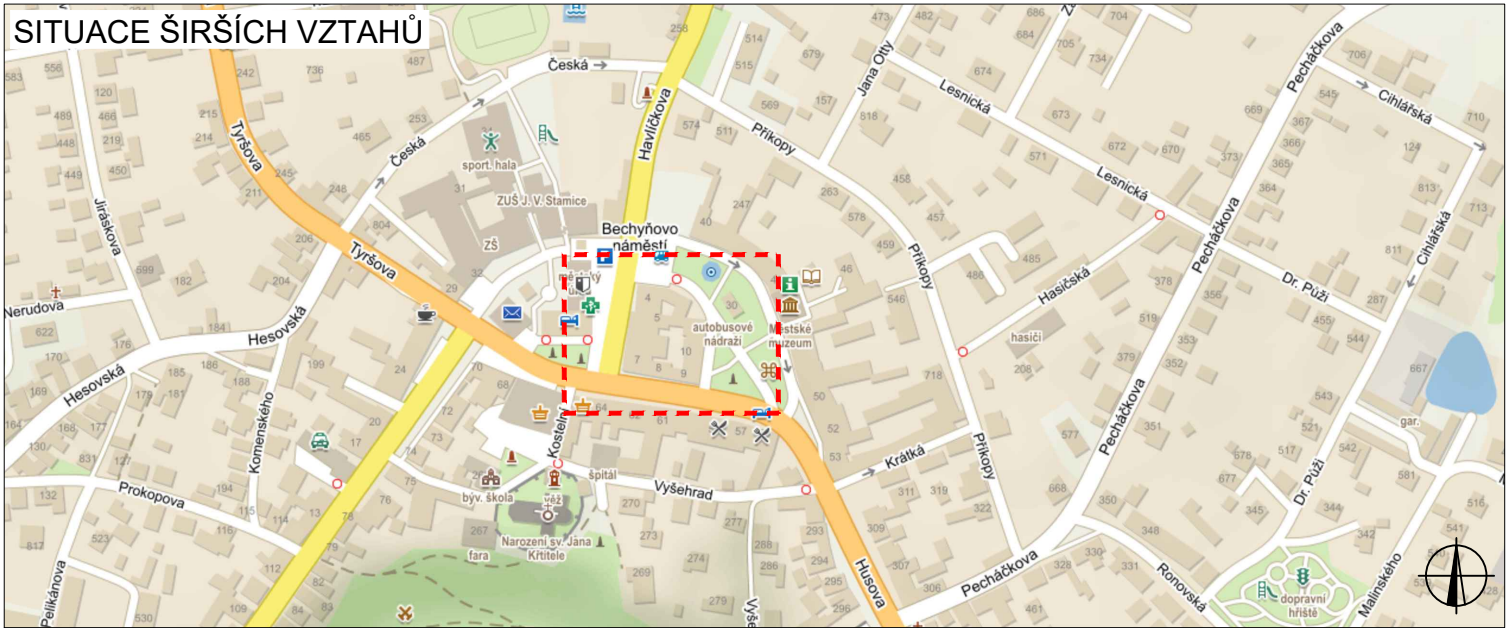

LEGENDA



B28



E13

NAVRŽENÉ PŘECHODNÉ
DOPRAVNÍ ZNAČENÍ BUDE OSAZENO
7 DNÍ PŘED ZAHÁJENÍM

ZODPOVĚDNÝ PROJEKTANT:	Richard Peška		
VYPRACOVAL:	Lukáš Beránek		
KONTROLOVAL:	Richard Peška		
NÁZEV STAVBY:	150 let hasičského sboru v Příbyslavi okres Havlíčkův Brod, kraj Vysočina		ČÍSLO ZAKÁZKY: 103/2025
OBSAH:	Situace dopravně-inženýrských opatření		DATUM: 07/2025
			FORMÁT: A3
			MĚŘITKO: -
		ÚČEL: RDS	ČÍSLO PŘÍLOHY: 2
			SOUPRAVA: