

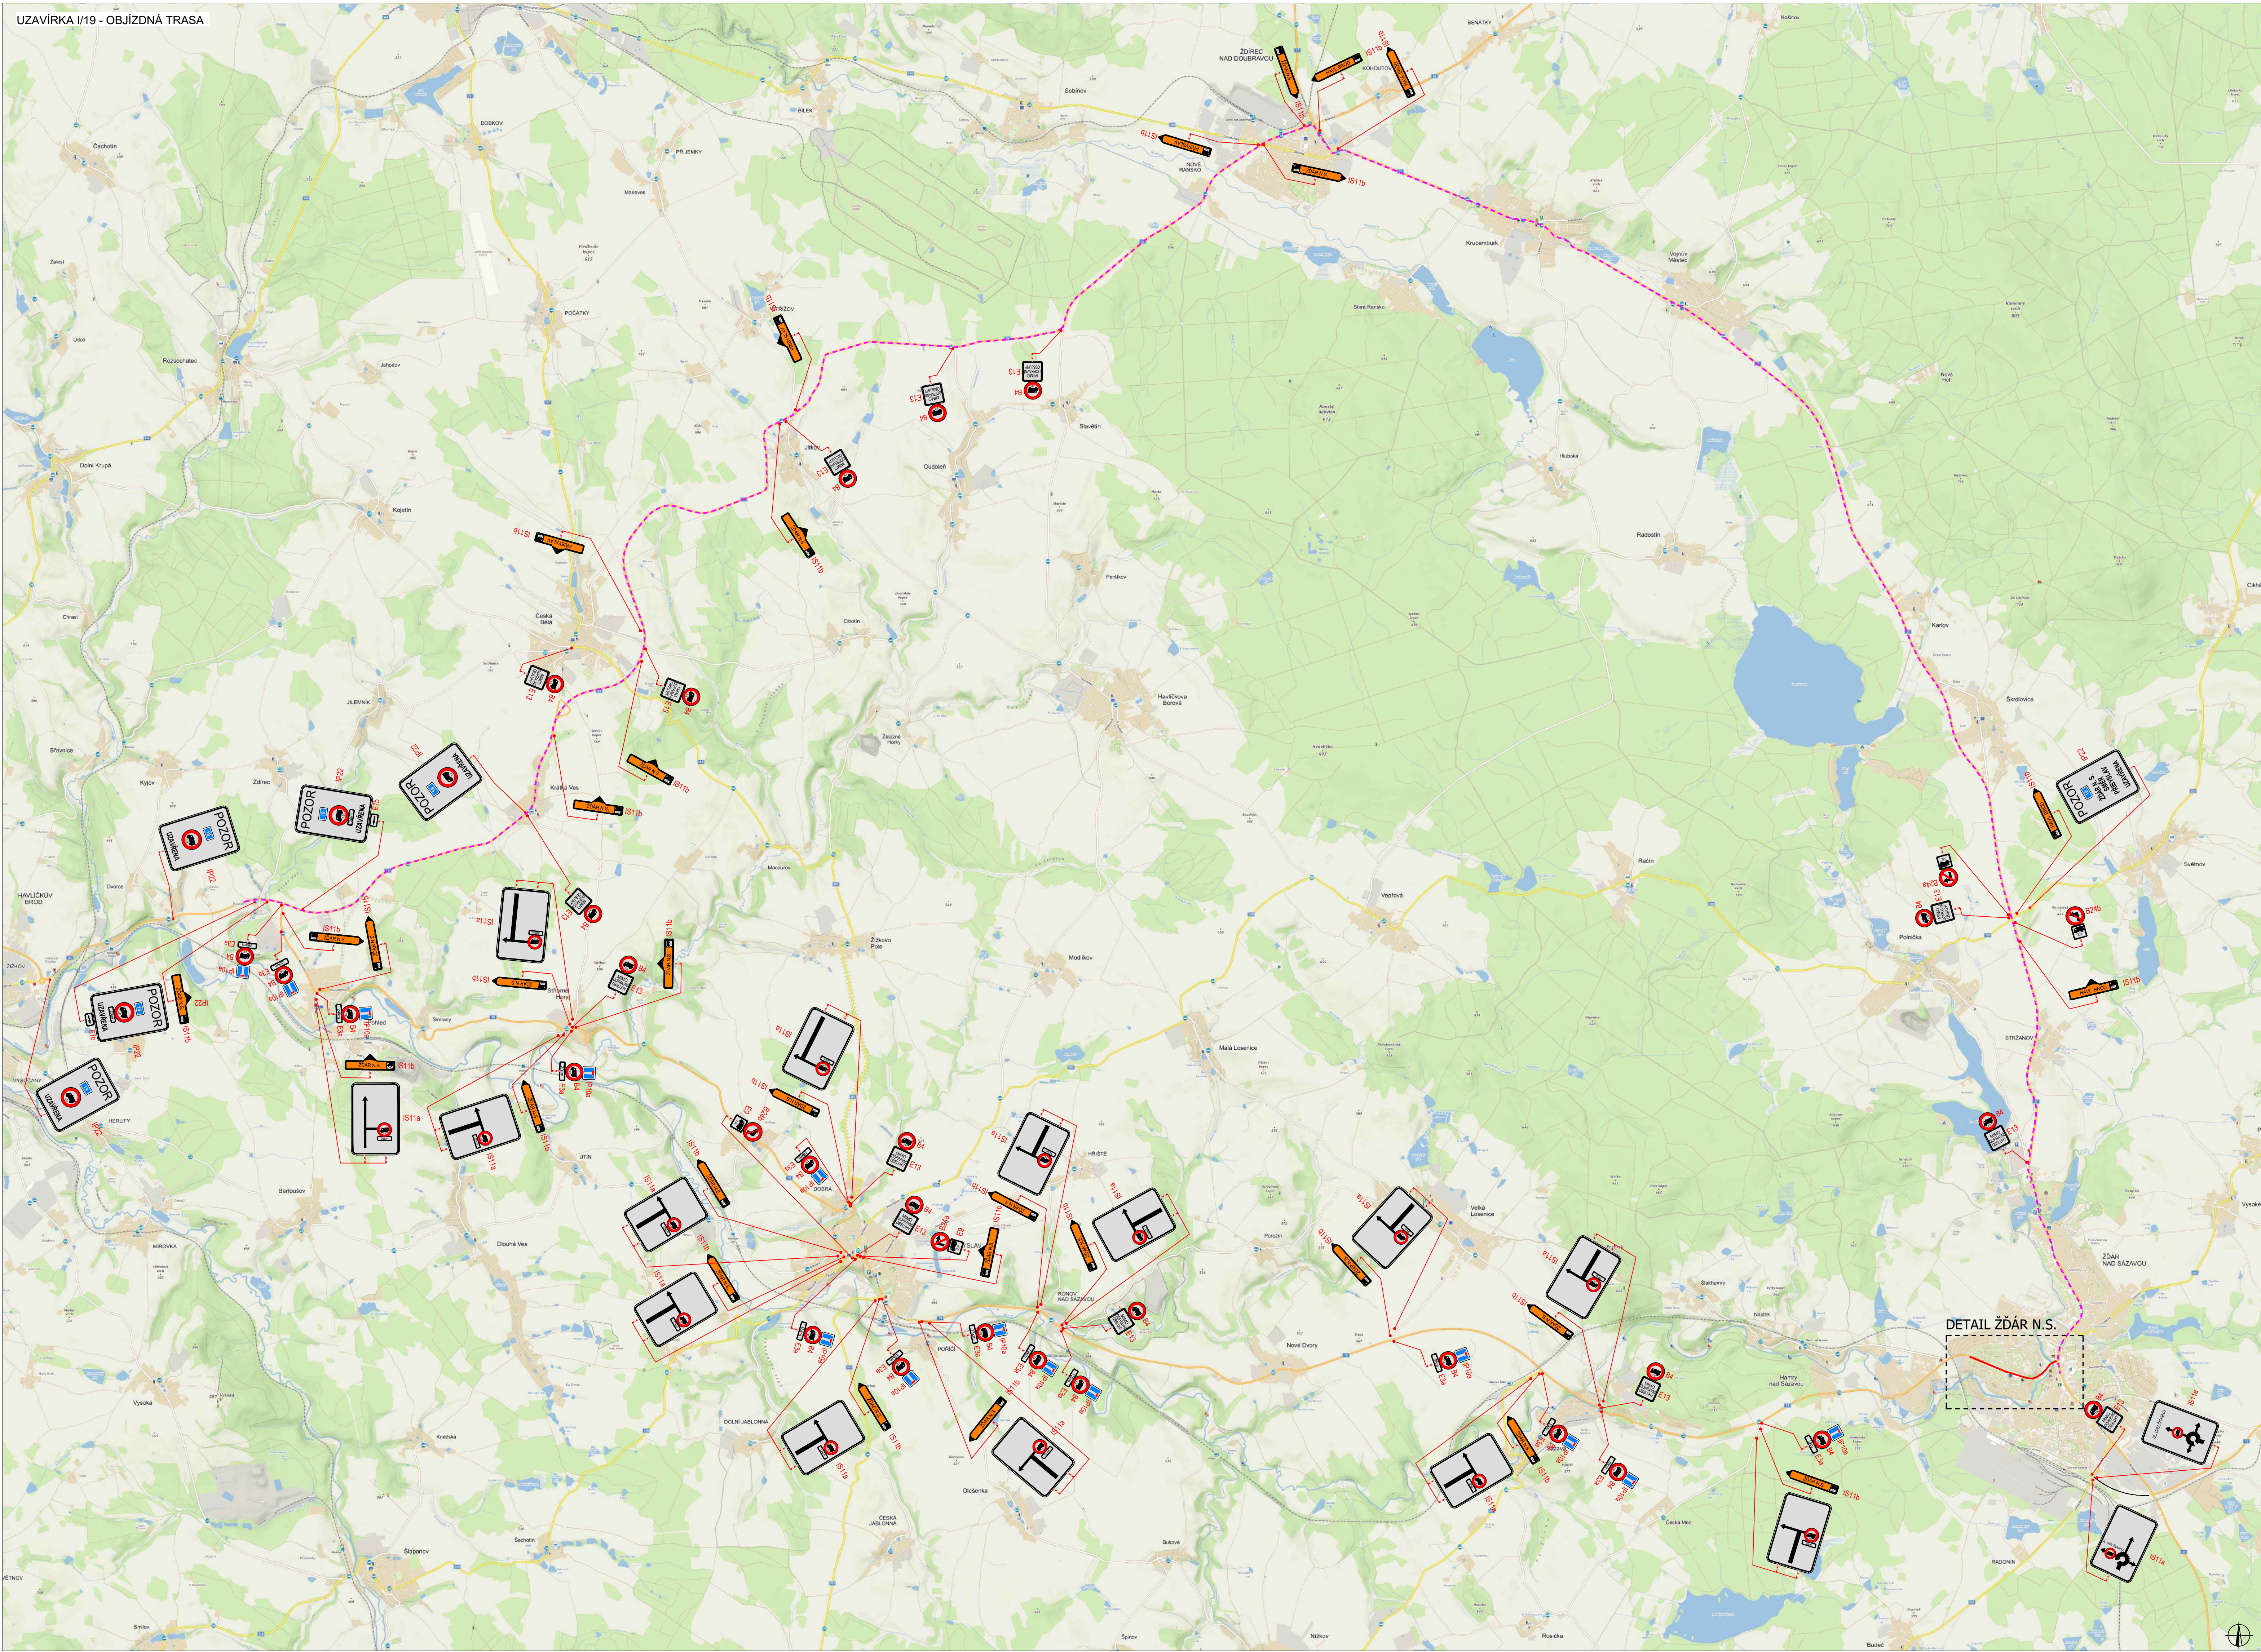
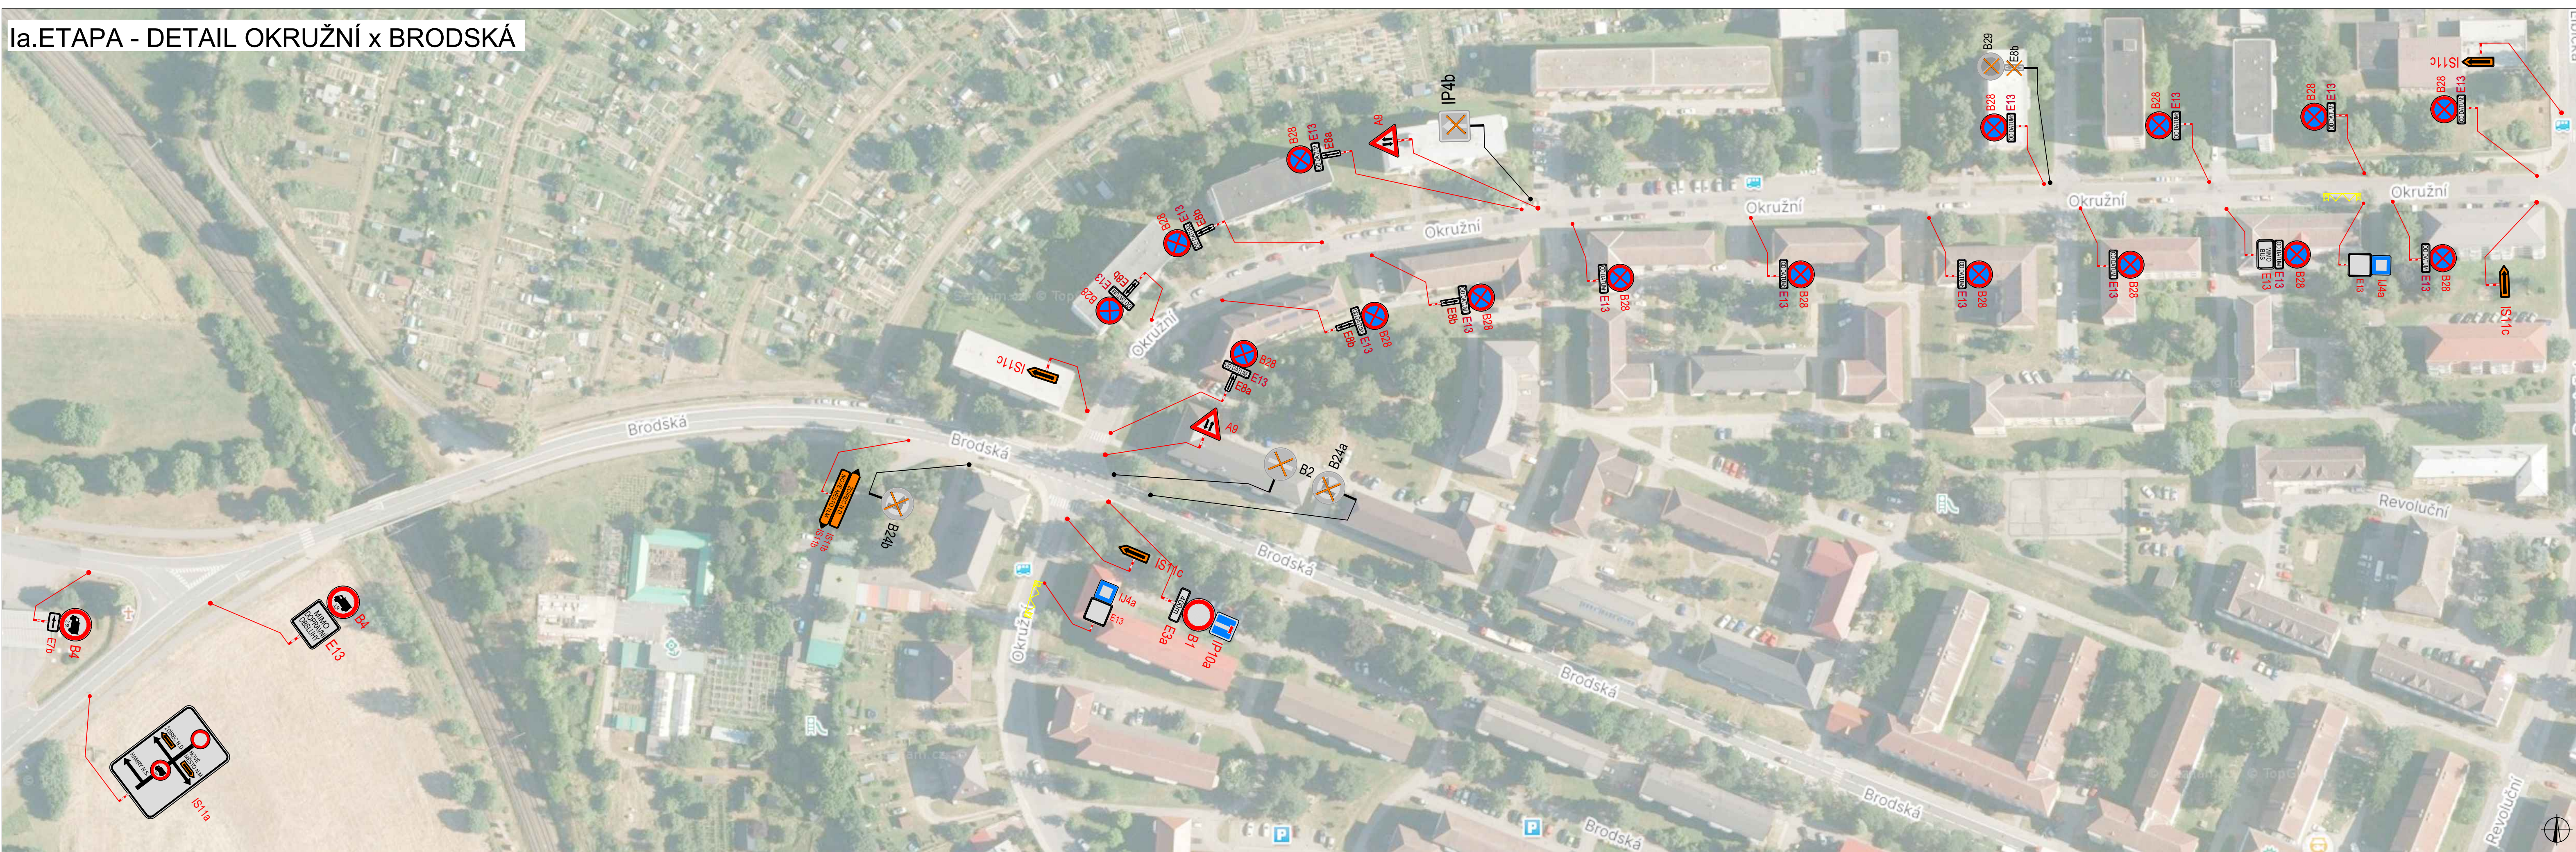
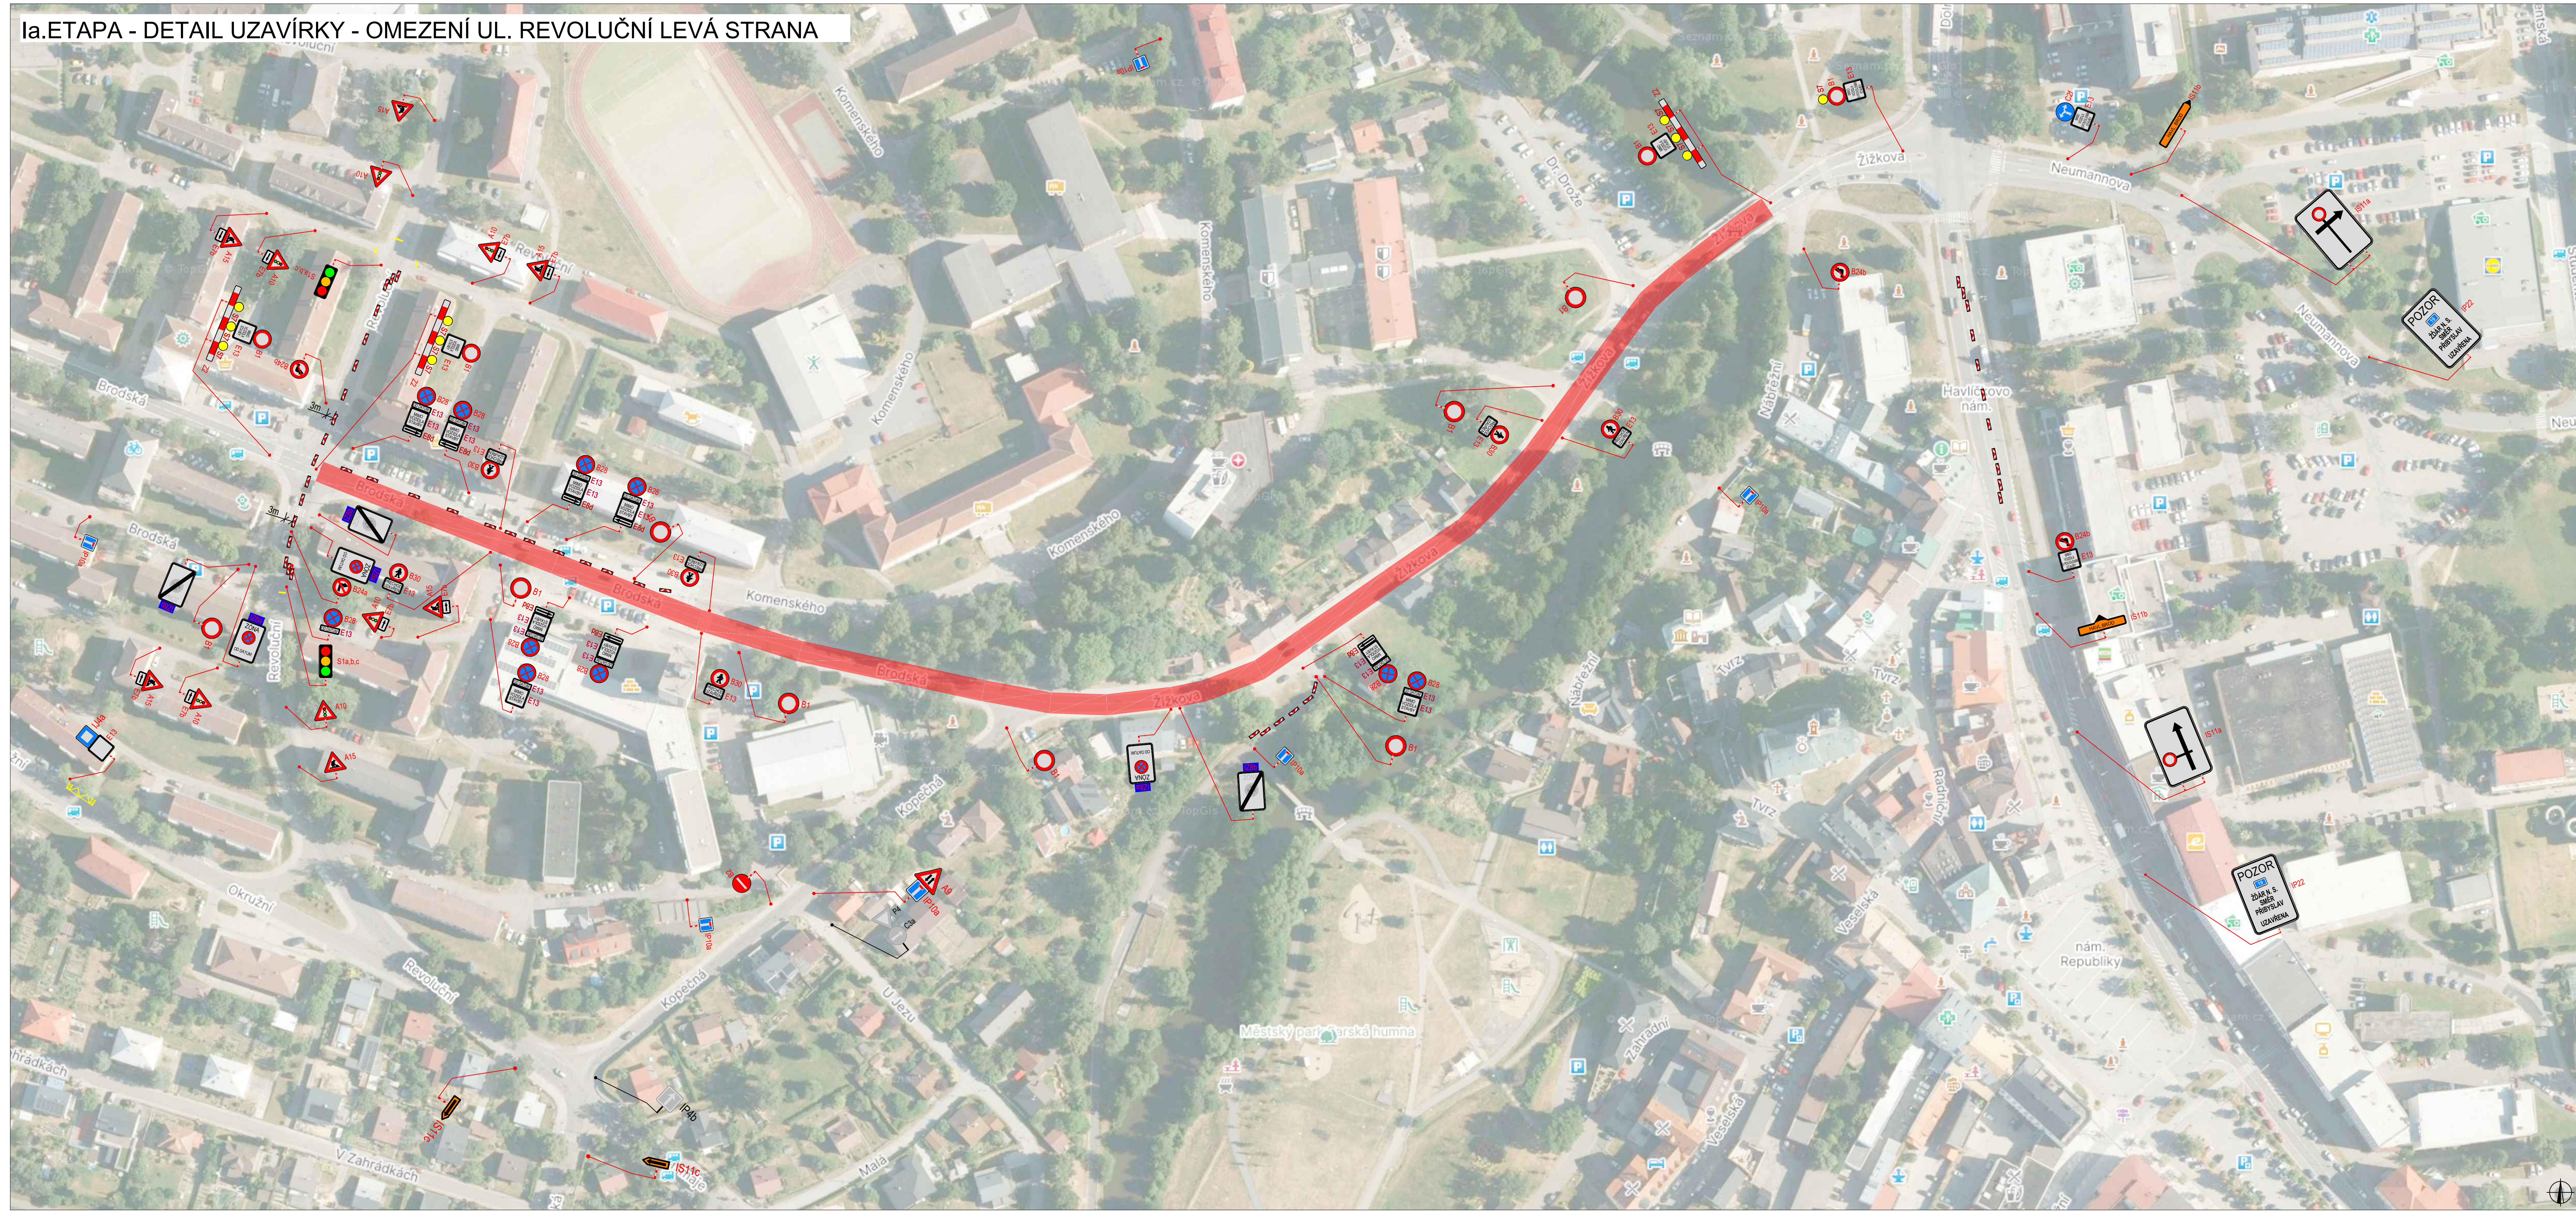
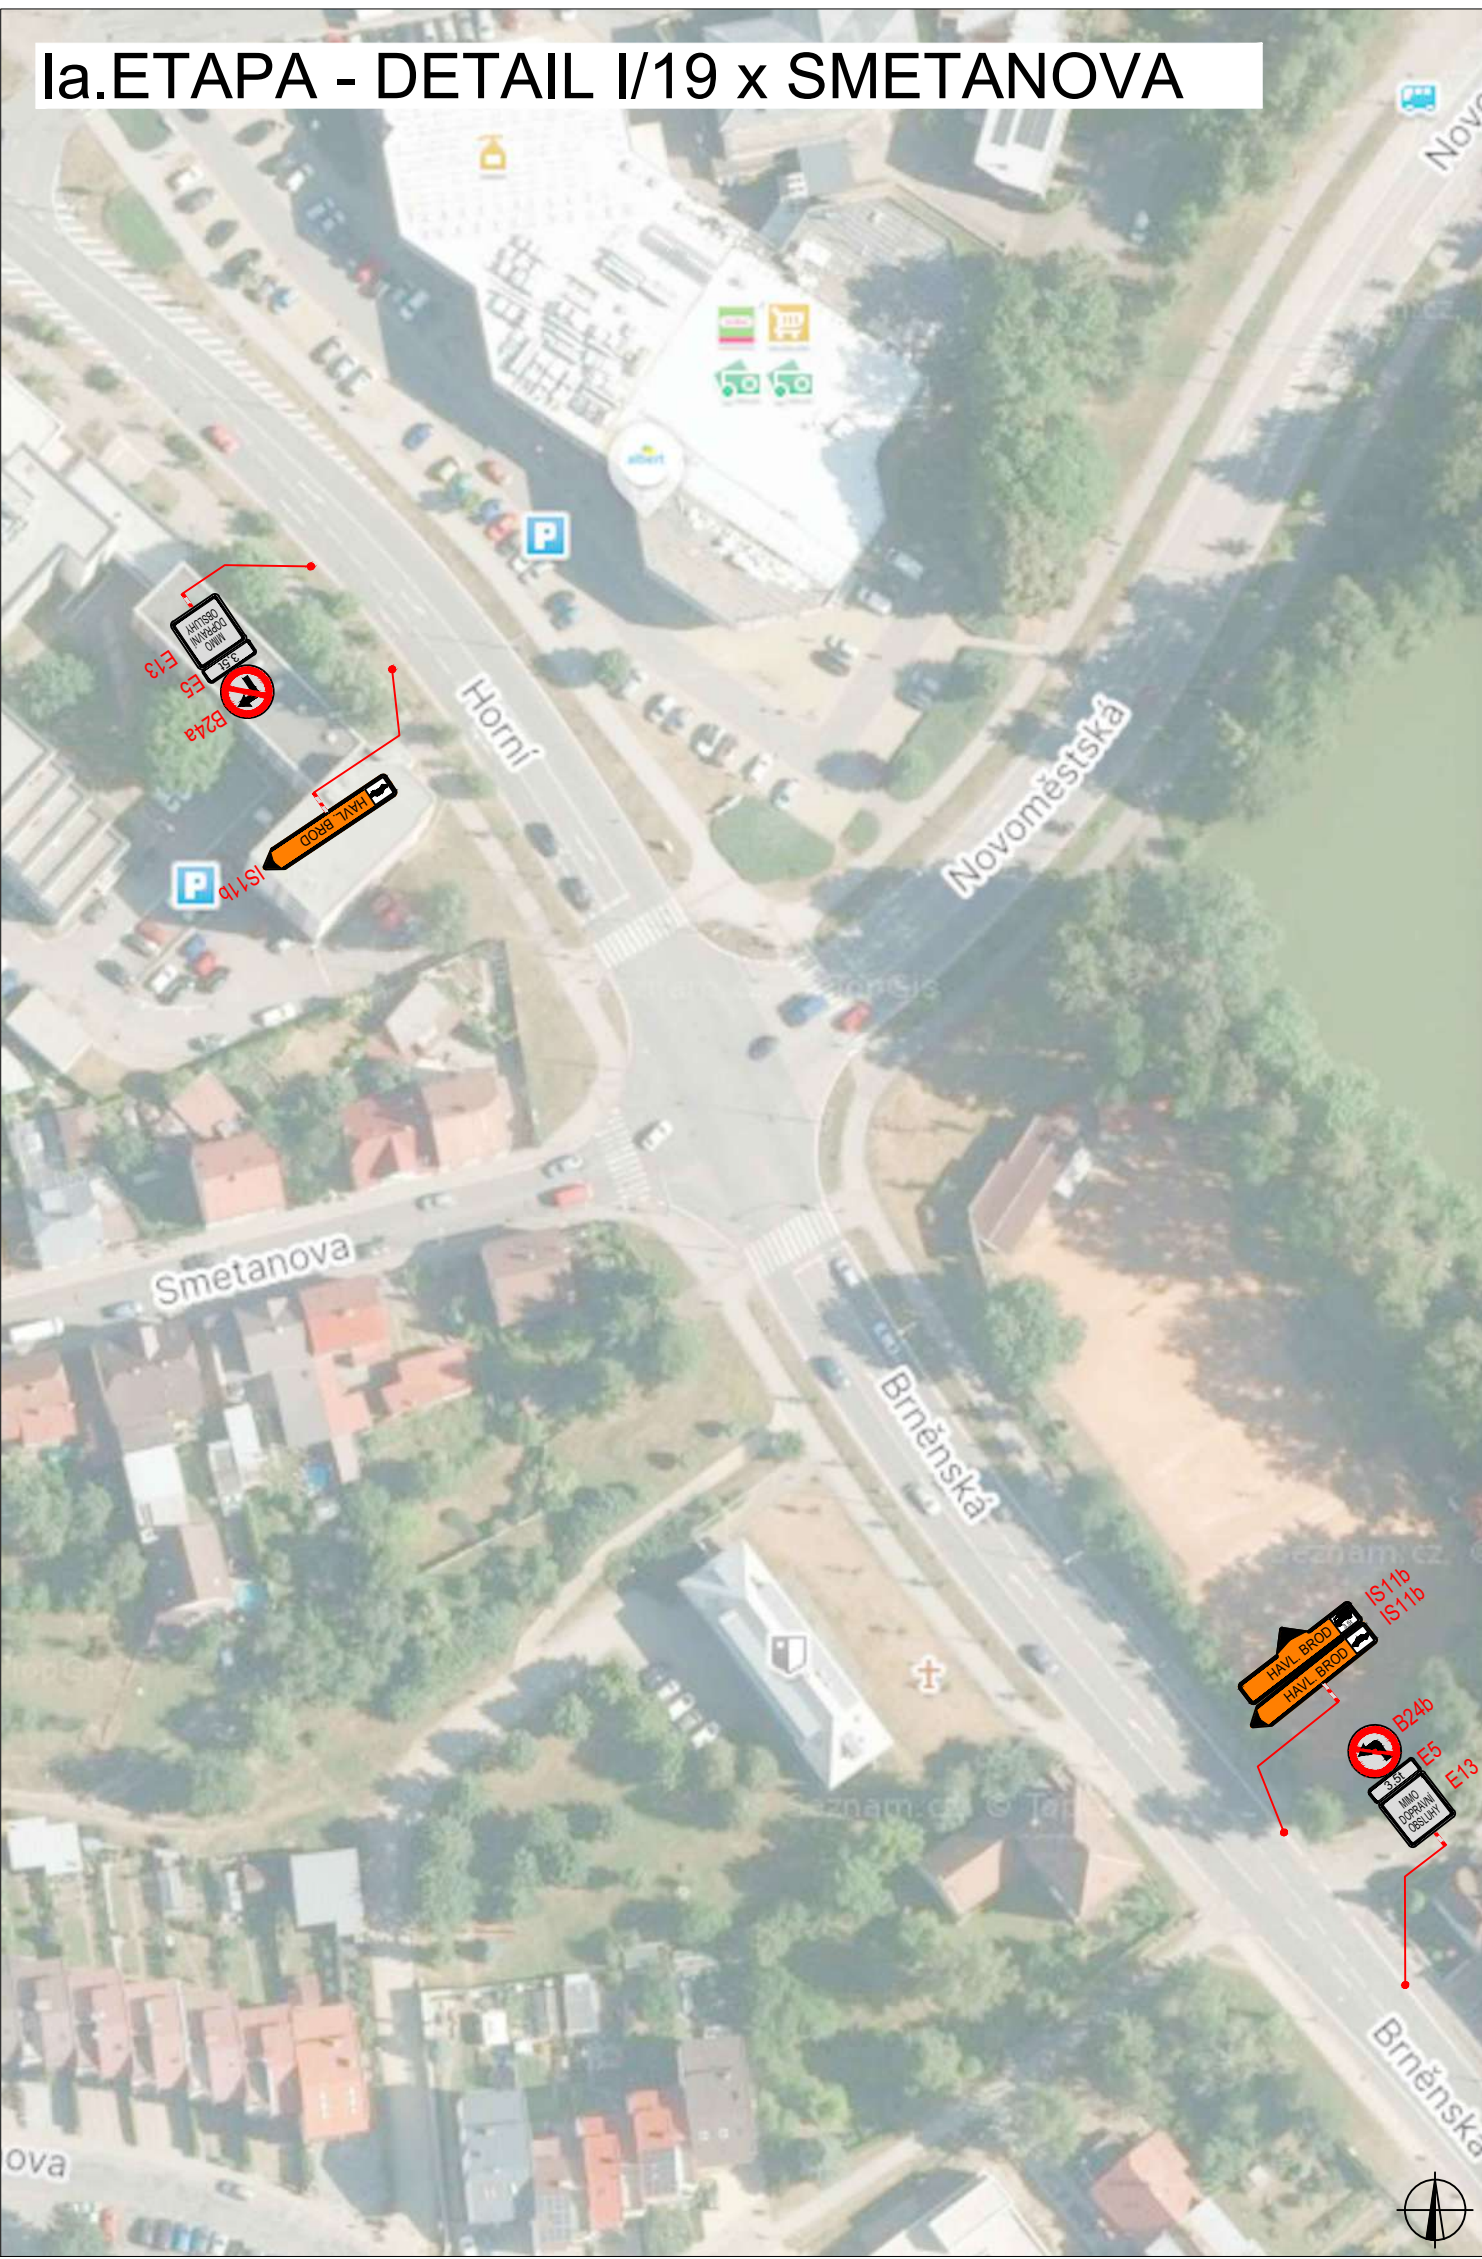


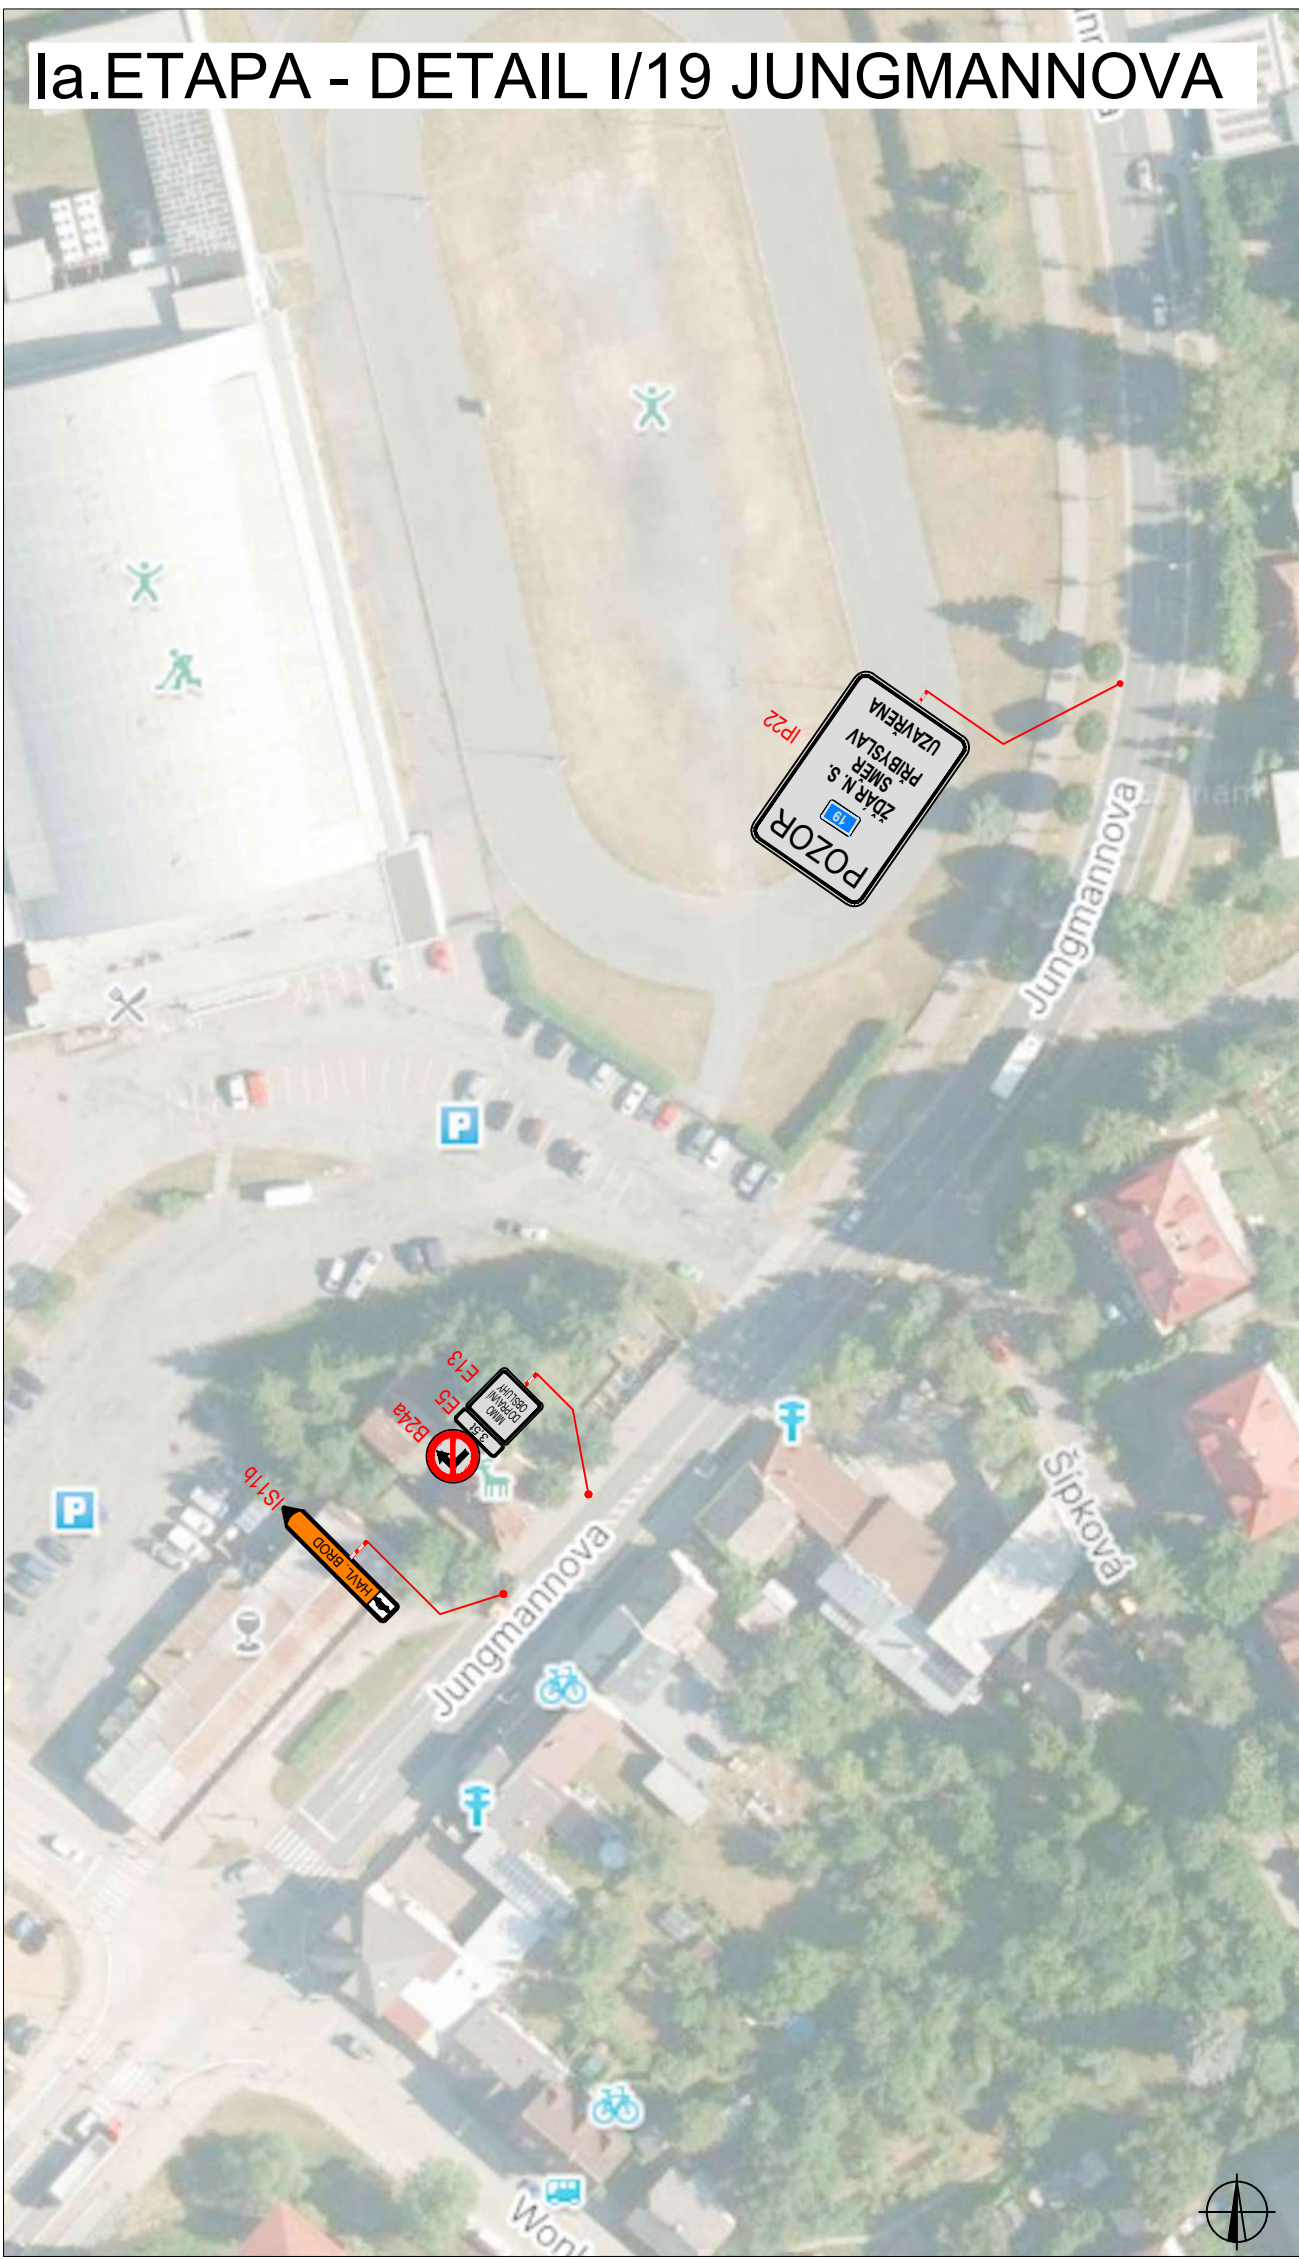


PLATNOST DOKUMENTACE		
V dne	V dne	V dne




LEGENDA			
	TRVÁLÉ SVISLÉ DOPRAVNÍ ZNAČENÍ		UZAVÍRKA
	DOČASNÉ ZNEPLATNĚNÉ TRVÁLÉ DOPRAVNÍ ZNAČENÍ		OBJÍZDNÁ TRASA NAD 3.5t
	NAVŘZENÉ PŘECHODNÉ DOPRAVNÍ ZNAČENÍ	Pozn.: Dopravení značení v rozporu s objízdou trasou bude zneplatněno.	

ZODPOVĚDNÝ PROJEKTANT:	Richard Peška		
VYPRACOVAL:	Tomáš Kalivoda		
KONTROLOVAL:	Lukáš Beránek		
NÁZEV STAVBY:		ČÍSLO ZAKÁZKY:	092/2025
I/19 Hamry nad Sázavou - Žďár nad Sázavou		DATA:	06/2025
OKRES HAVL. BROD A ŽDĚR N.S., KRAJ VYSOČINA		FORMÁT:	
Obsah:		MĚŘITKO:	1:30
Situace dopravně-inženýrských opatření		ÚČEL:	RDS
		ČÍSLO PRÍLOHY:	1
		SOUHRNÁ:	

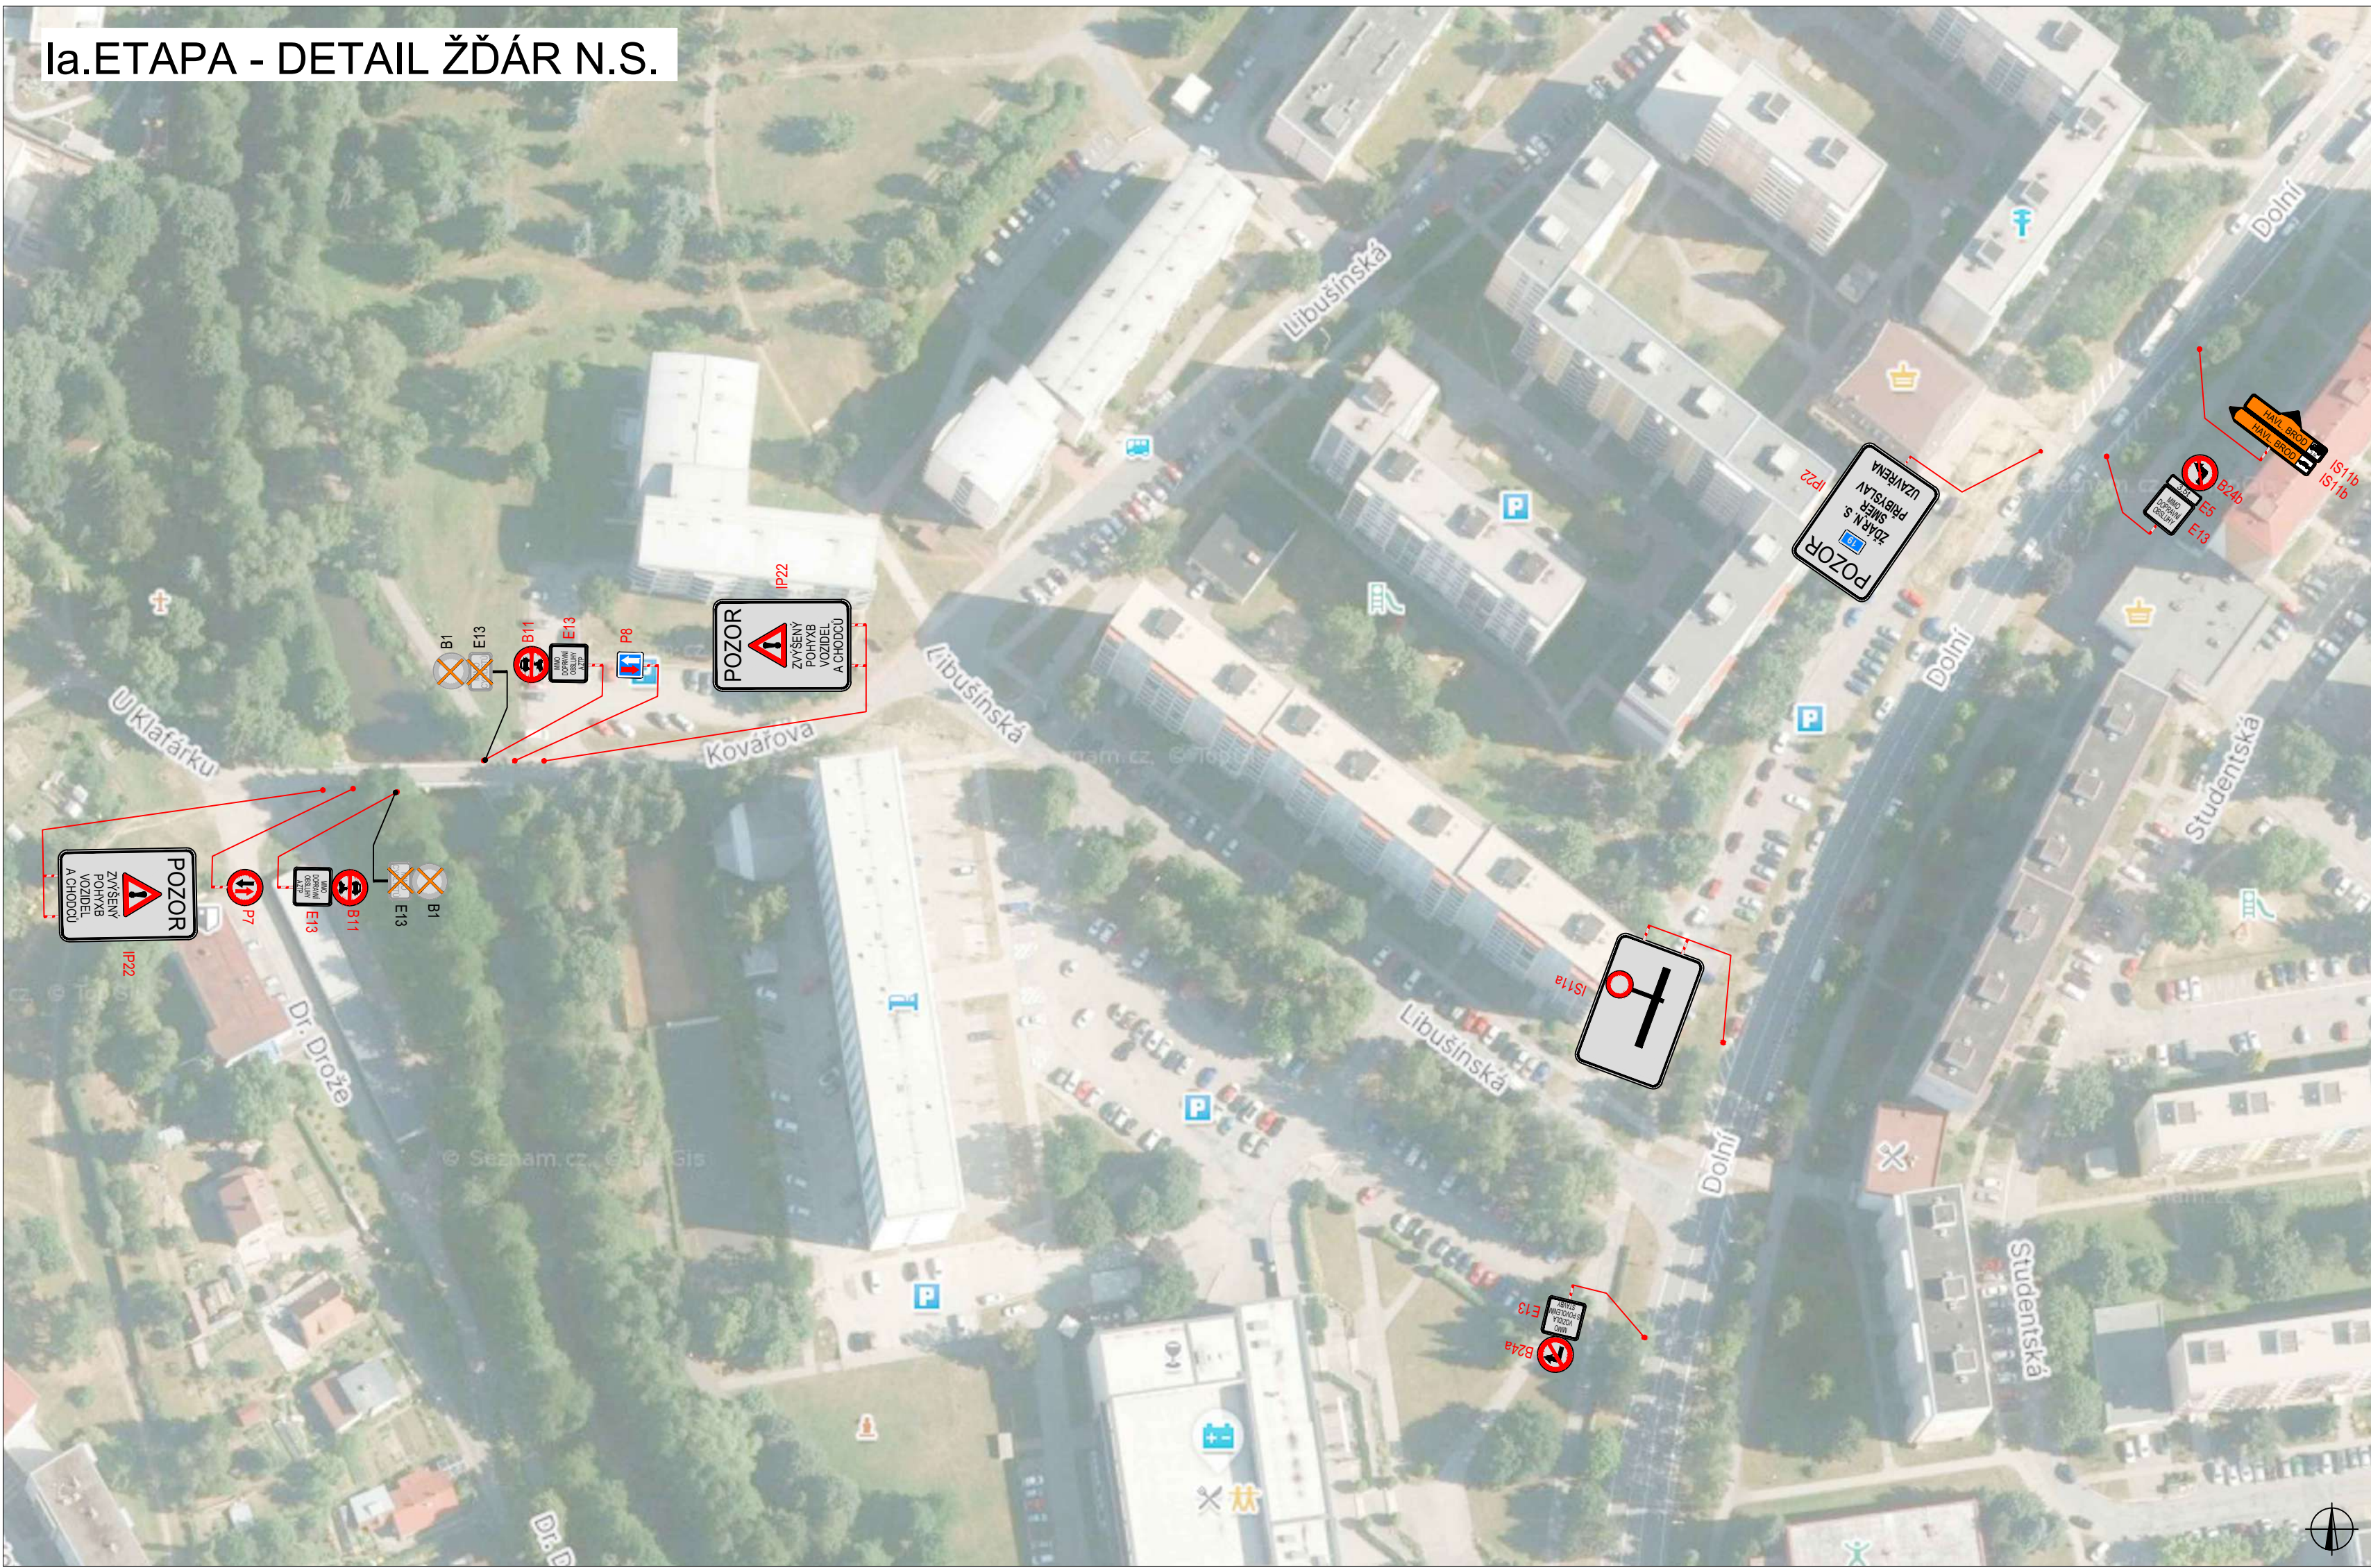


PLATNOST DOKUMENTACE		
V dne	V dne	V dne

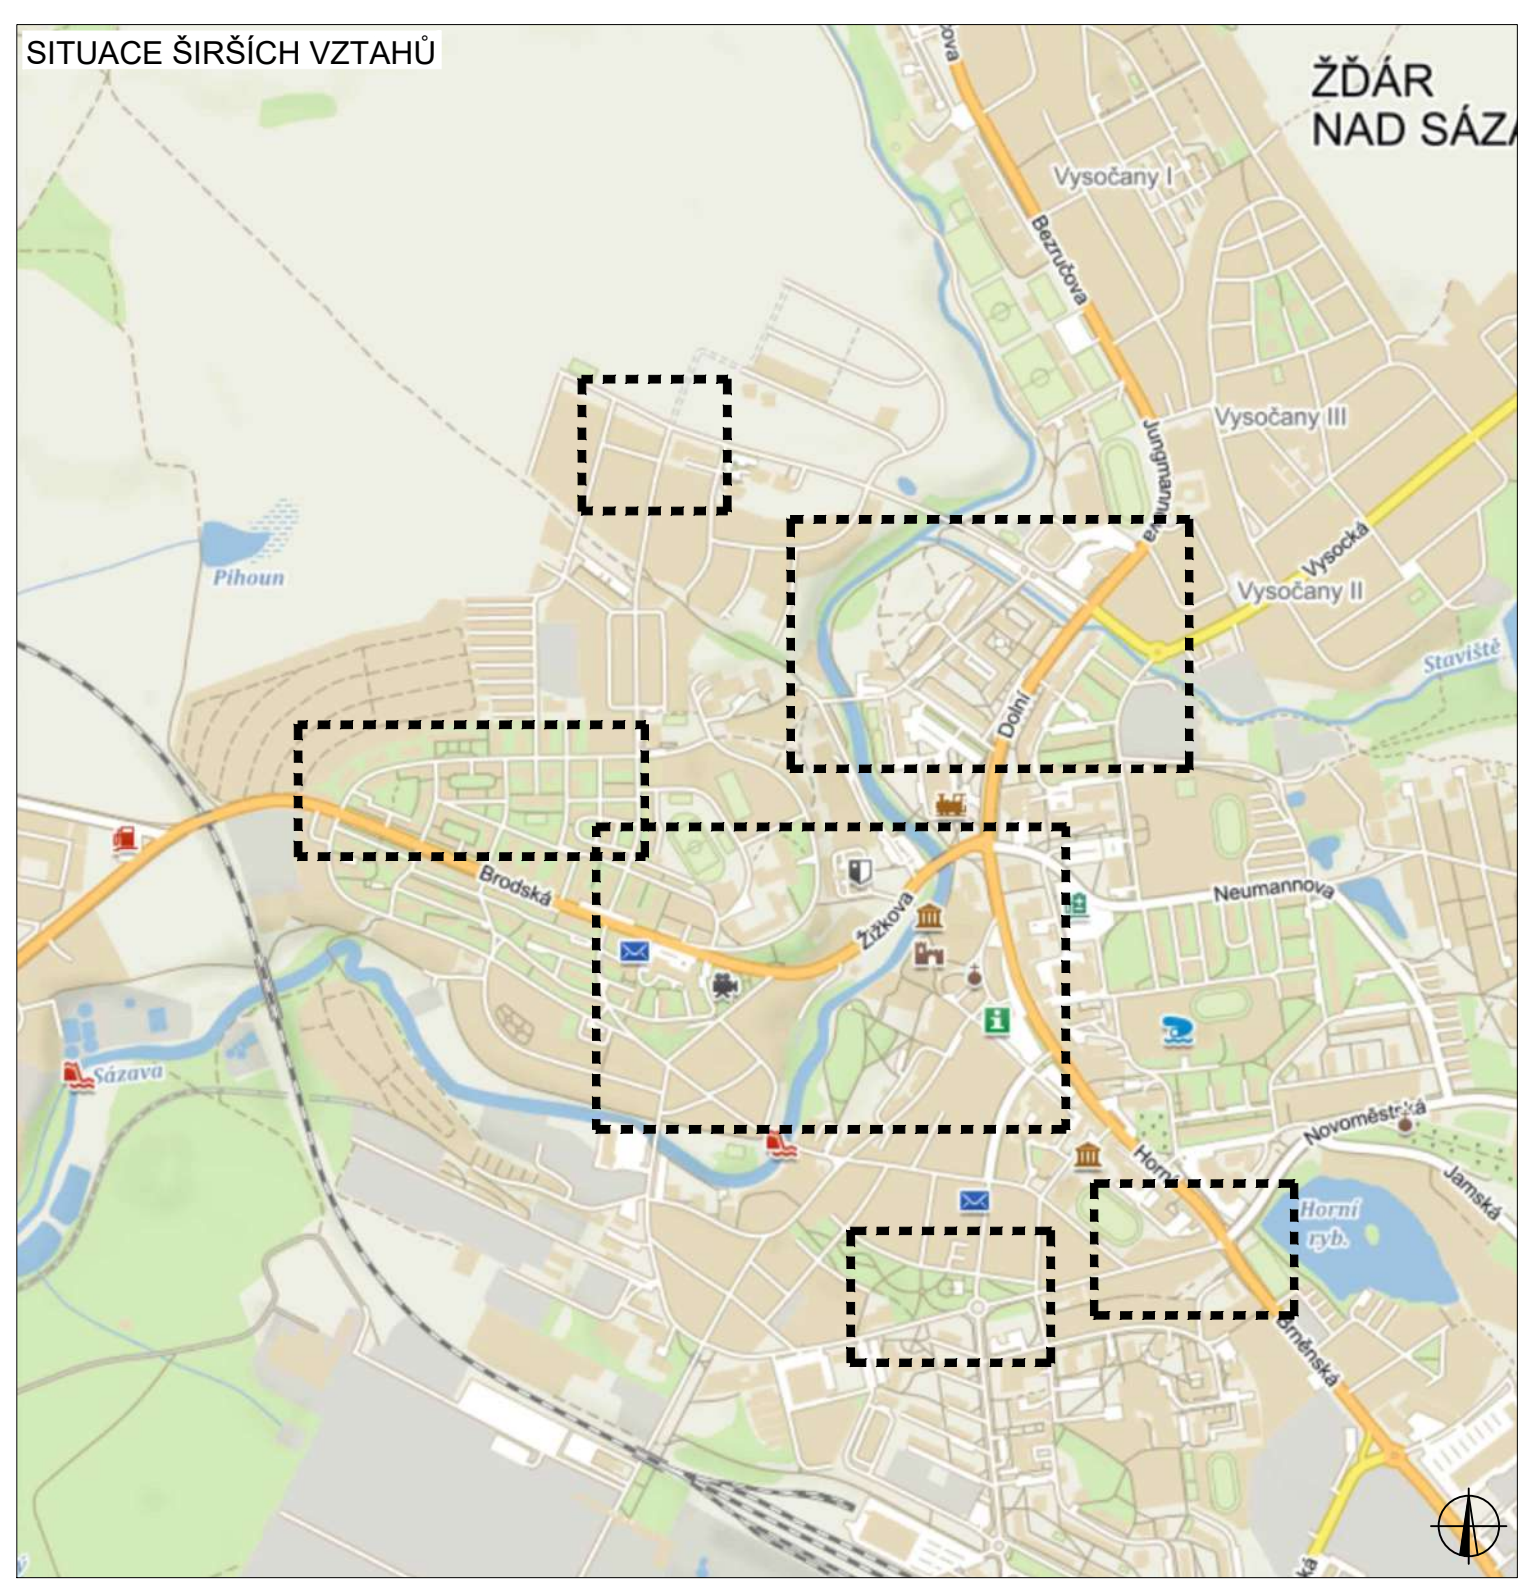


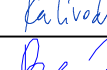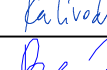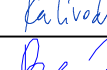LEGENDA	
	TRVALÉ VÍSELÉ DOPRAVNÍ ZNAČENÍ	
	DOČASNÉ ZNEPLATNĚNÉ TRVALÉ DOPRAVNÍ ZNAČENÍ	
	NAVŘEZENÉ PŘECHODNÉ DOPRAVNÍ ZNAČENÍ	
Pozn.: Dopravní značení v rozporu s objízdnou trasou bude zneplatněno.	
<table><tr><td>ZODPOVĚDNÝ PROJEKTANT:</td><td>Richard Petka</td><td rowspan="3">  </td></tr><tr><td>VYPRACOVAL:</td><td>Tomáš Kalivoda</td></tr><tr><td>KONTROLOVAL:</td><td>Lukáš Beránek</td></tr><tr><td>NAZEV STAVBY:</td><td colspan="2">I/19 Hamry nad Sázkavou - Žďár nad Sázkavou</td></tr><tr><td></td><td colspan="2">OKRES HAVL. BROD A ŽDĀR N.S., KRAJ VYSOČINA</td></tr><tr><td>DEKAR:</td><td colspan="2">Situace dopravně-inženýrských opatření</td></tr><tr><td></td><td><table><tr><td>DĚLO ZNAŠOJ:</td><td>002/2025</td></tr><tr><td>DATUM:</td><td>06/2025</td></tr><tr><td>FORMÁT:</td><td></td></tr><tr><td>MĚŘITOK:</td><td>1:1</td></tr><tr><td>ČÍSLO:</td><td>RDS</td></tr></table></td><td><table><tr><td colspan="2"></td></tr><tr><td colspan="2">VÝZNAC, s.r.o.</td></tr><tr><td colspan="2">Sídlo: 5113/1, 586 01 Jihlava</td></tr><tr><td>DĚLO PŘELOH:</td><td>2a</td></tr><tr><td>DŮJAVNA:</td><td></td></tr></table></td></tr></table>			ZODPOVĚDNÝ PROJEKTANT:	Richard Petka	  	VYPRACOVAL:	Tomáš Kalivoda	KONTROLOVAL:	Lukáš Beránek	NAZEV STAVBY:	I/19 Hamry nad Sázkavou - Žďár nad Sázkavou			OKRES HAVL. BROD A ŽDĀR N.S., KRAJ VYSOČINA		DEKAR:	Situace dopravně-inženýrských opatření			<table><tr><td>DĚLO ZNAŠOJ:</td><td>002/2025</td></tr><tr><td>DATUM:</td><td>06/2025</td></tr><tr><td>FORMÁT:</td><td></td></tr><tr><td>MĚŘITOK:</td><td>1:1</td></tr><tr><td>ČÍSLO:</td><td>RDS</td></tr></table>	DĚLO ZNAŠOJ:	002/2025	DATUM:	06/2025	FORMÁT:		MĚŘITOK:	1:1	ČÍSLO:	RDS	<table><tr><td colspan="2"></td></tr><tr><td colspan="2">VÝZNAC, s.r.o.</td></tr><tr><td colspan="2">Sídlo: 5113/1, 586 01 Jihlava</td></tr><tr><td>DĚLO PŘELOH:</td><td>2a</td></tr><tr><td>DŮJAVNA:</td><td></td></tr></table>			VÝZNAC, s.r.o.		Sídlo: 5113/1, 586 01 Jihlava		DĚLO PŘELOH:	2a	DŮJAVNA:	
ZODPOVĚDNÝ PROJEKTANT:	Richard Petka	
VYPRACOVAL:	Tomáš Kalivoda	
KONTROLOVAL:	Lukáš Beránek	
NAZEV STAVBY:	I/19 Hamry nad Sázkavou - Žďár nad Sázkavou	
	OKRES HAVL. BROD A ŽDĀR N.S., KRAJ VYSOČINA	
DEKAR:	Situace dopravně-inženýrských opatření	
	<table><tr><td>DĚLO ZNAŠOJ:</td><td>002/2025</td></tr><tr><td>DATUM:</td><td>06/2025</td></tr><tr><td>FORMÁT:</td><td></td></tr><tr><td>MĚŘITOK:</td><td>1:1</td></tr><tr><td>ČÍSLO:</td><td>RDS</td></tr></table>	DĚLO ZNAŠOJ:	002/2025	DATUM:	06/2025	FORMÁT:		MĚŘITOK:	1:1	ČÍSLO:	RDS	<table><tr><td colspan="2"></td></tr><tr><td colspan="2">VÝZNAC, s.r.o.</td></tr><tr><td colspan="2">Sídlo: 5113/1, 586 01 Jihlava</td></tr><tr><td>DĚLO PŘELOH:</td><td>2a</td></tr><tr><td>DŮJAVNA:</td><td></td></tr></table>			VÝZNAC, s.r.o.		Sídlo: 5113/1, 586 01 Jihlava		DĚLO PŘELOH:	2a	DŮJAVNA:																				
DĚLO ZNAŠOJ:	002/2025	
DATUM:	06/2025	
FORMÁT:	
MĚŘITOK:	1:1	
ČÍSLO:	RDS	
	
VÝZNAC, s.r.o.	
Sídlo: 5113/1, 586 01 Jihlava	
DĚLO PŘELOH:	2a	
DŮJAVNA:	

Ib.ETAPA - DETAIL ŽDĀR N.S.

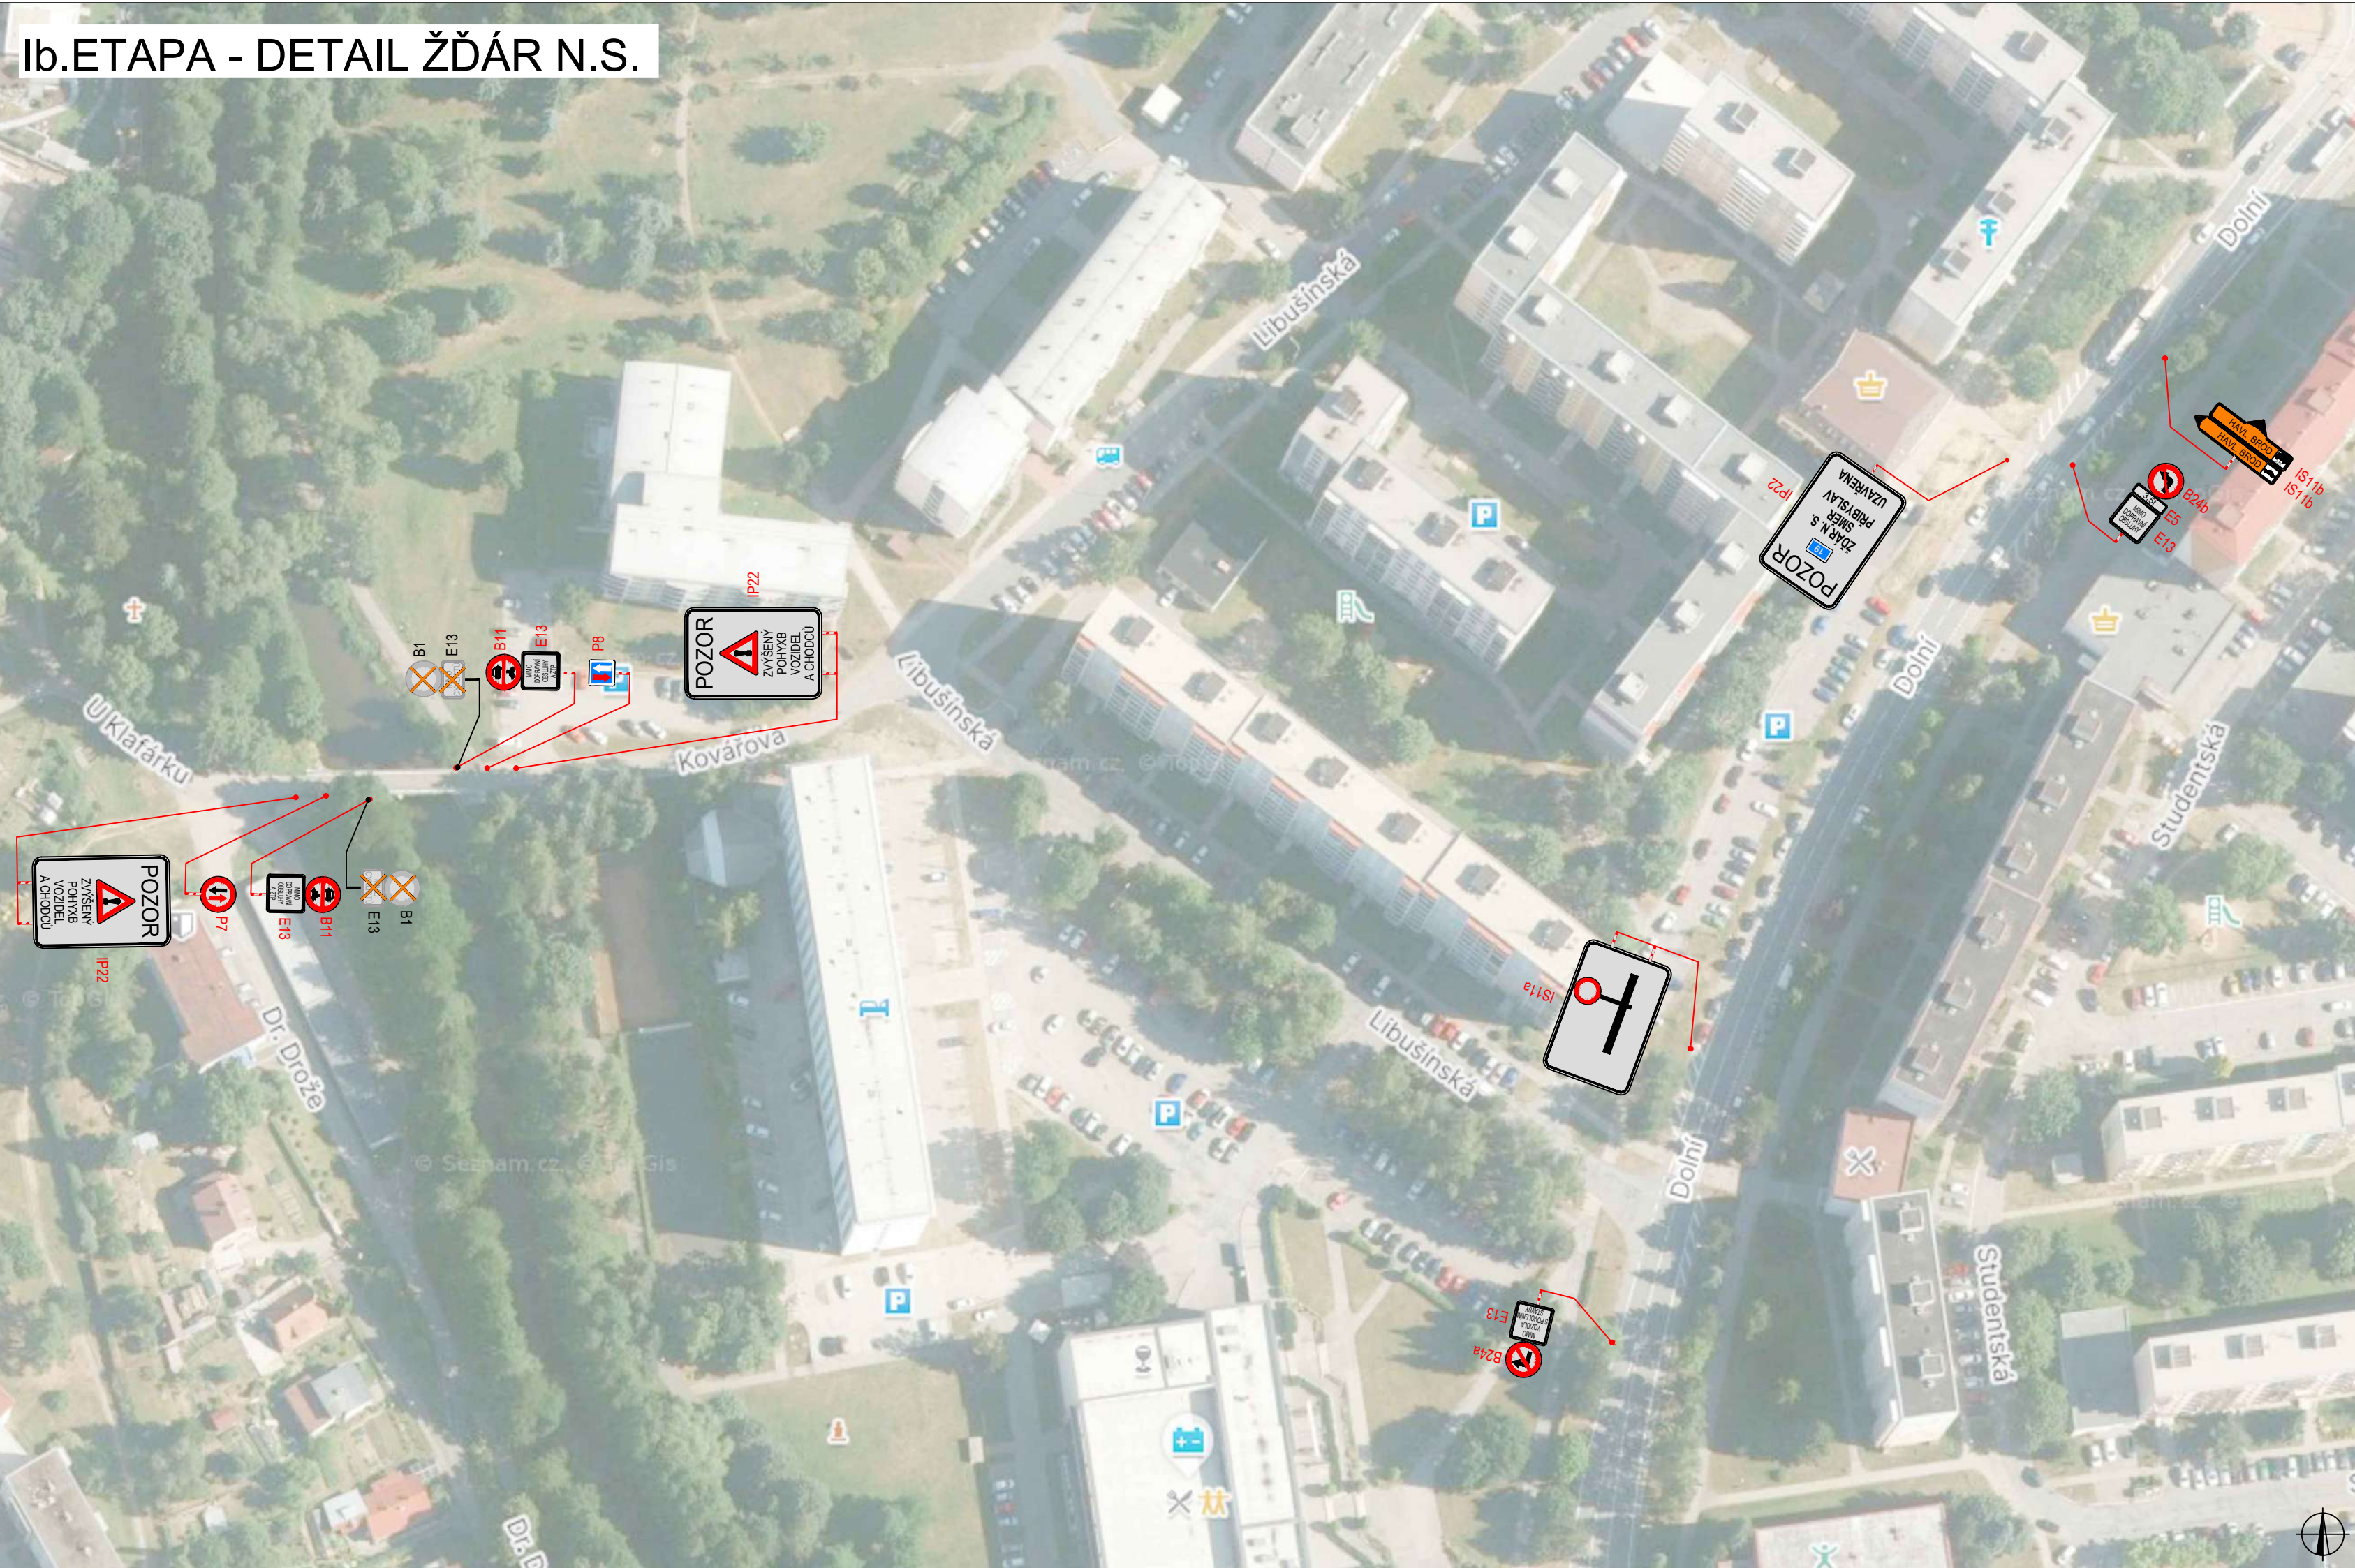


Ib.ETAPA - DETAIL I/19 JUNGMANNOVA

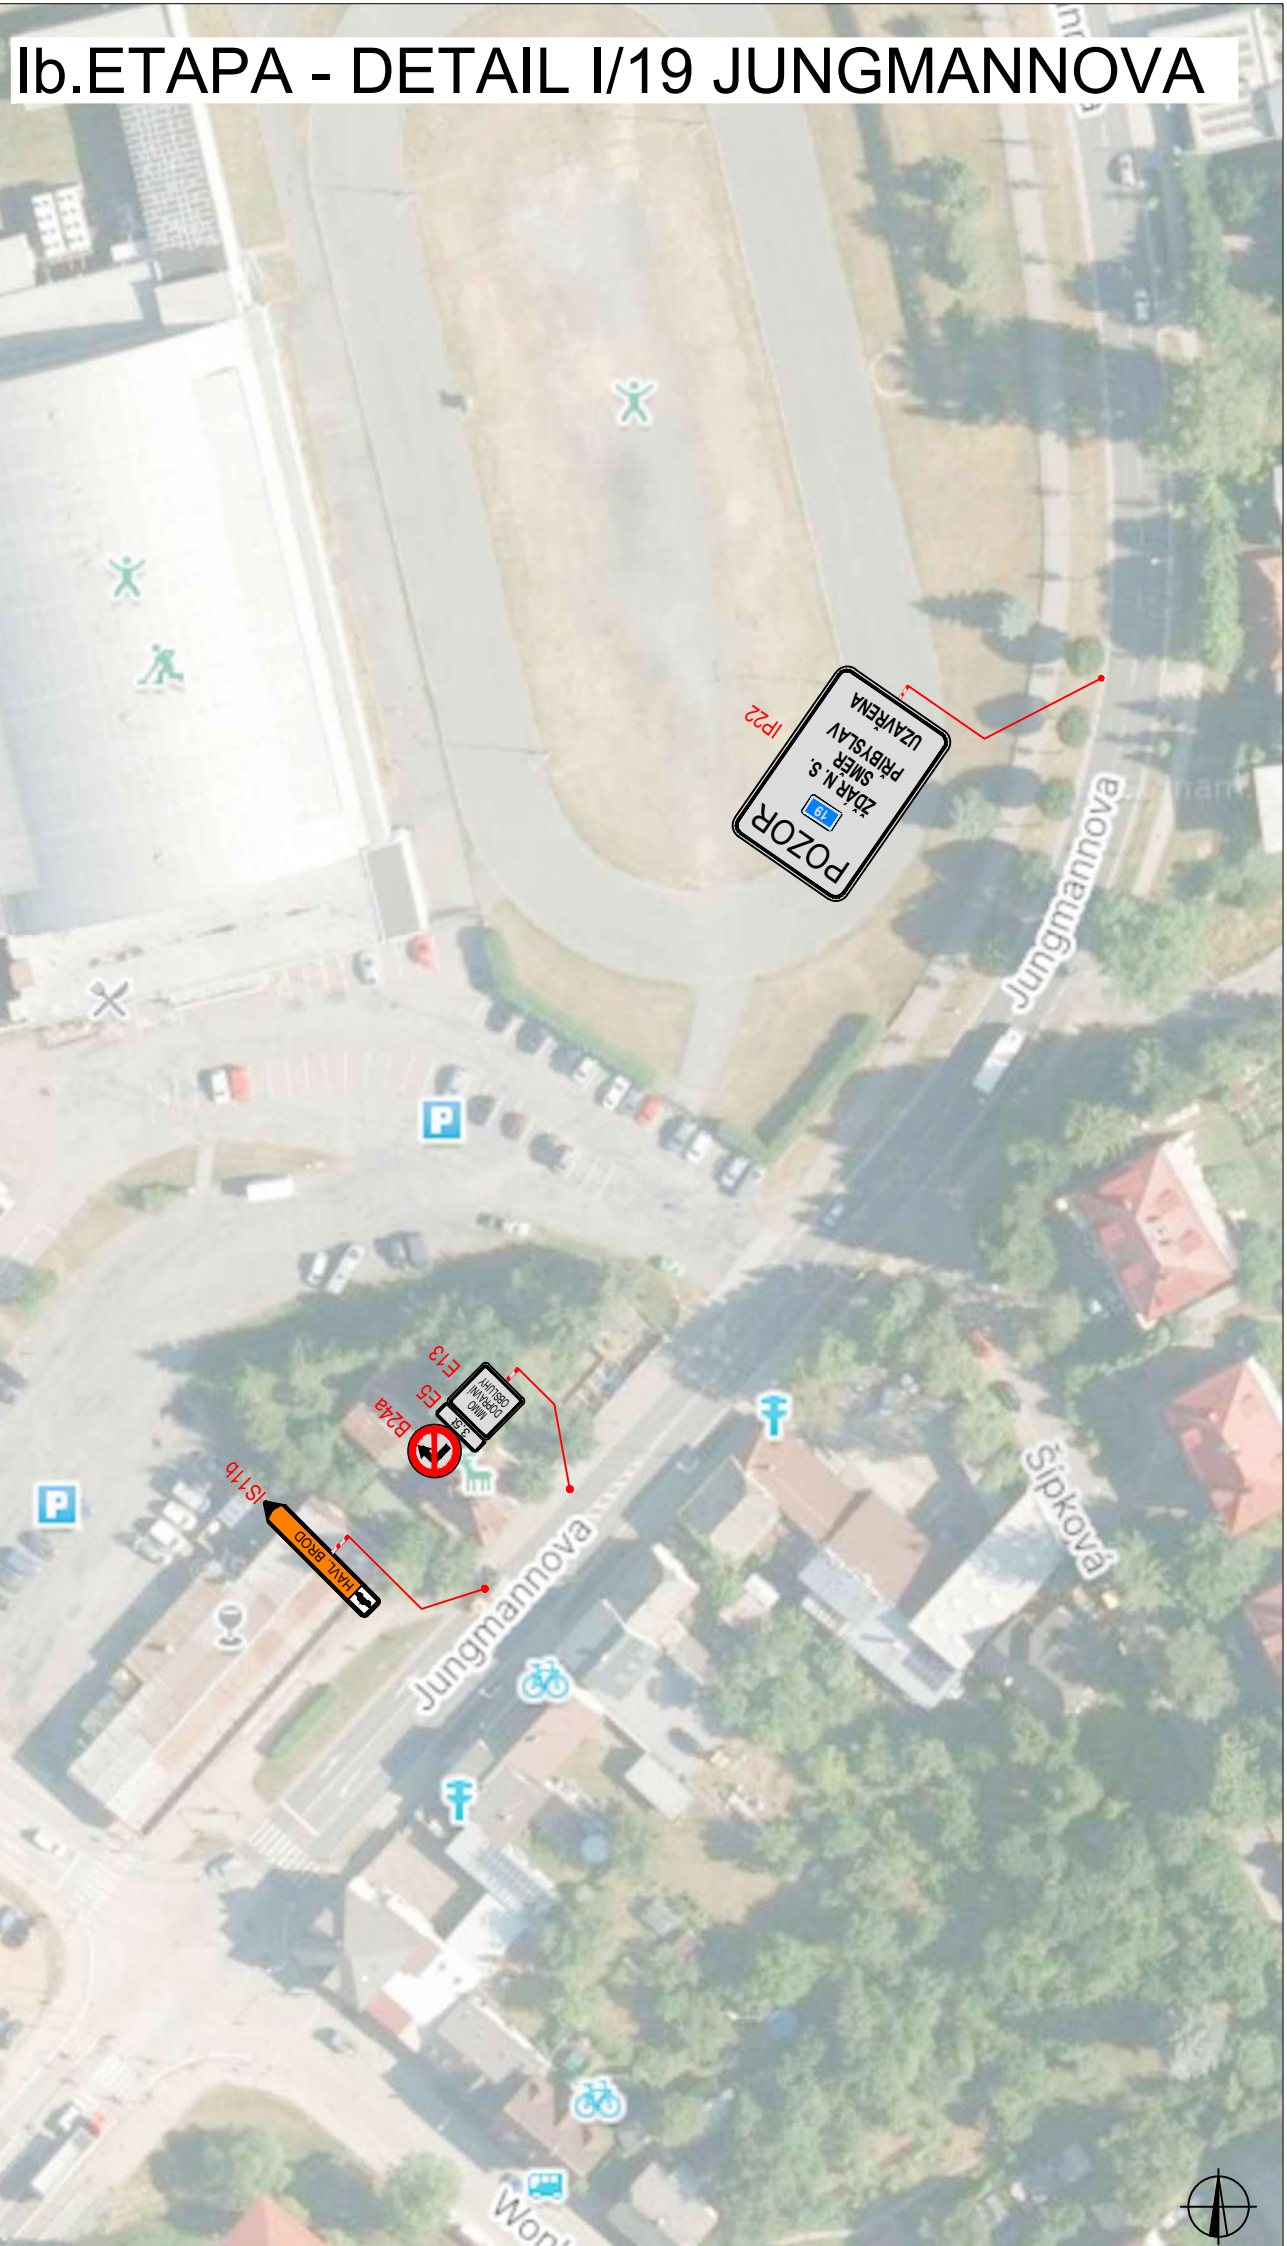


Ib.ETAPA - DETAIL I/19 x SMETANOVA



Ib.ETAPA - DETAIL UZAVÍRKY - OMEZENÍ UL. REVOLUČNÍ LEVÁ STRANA

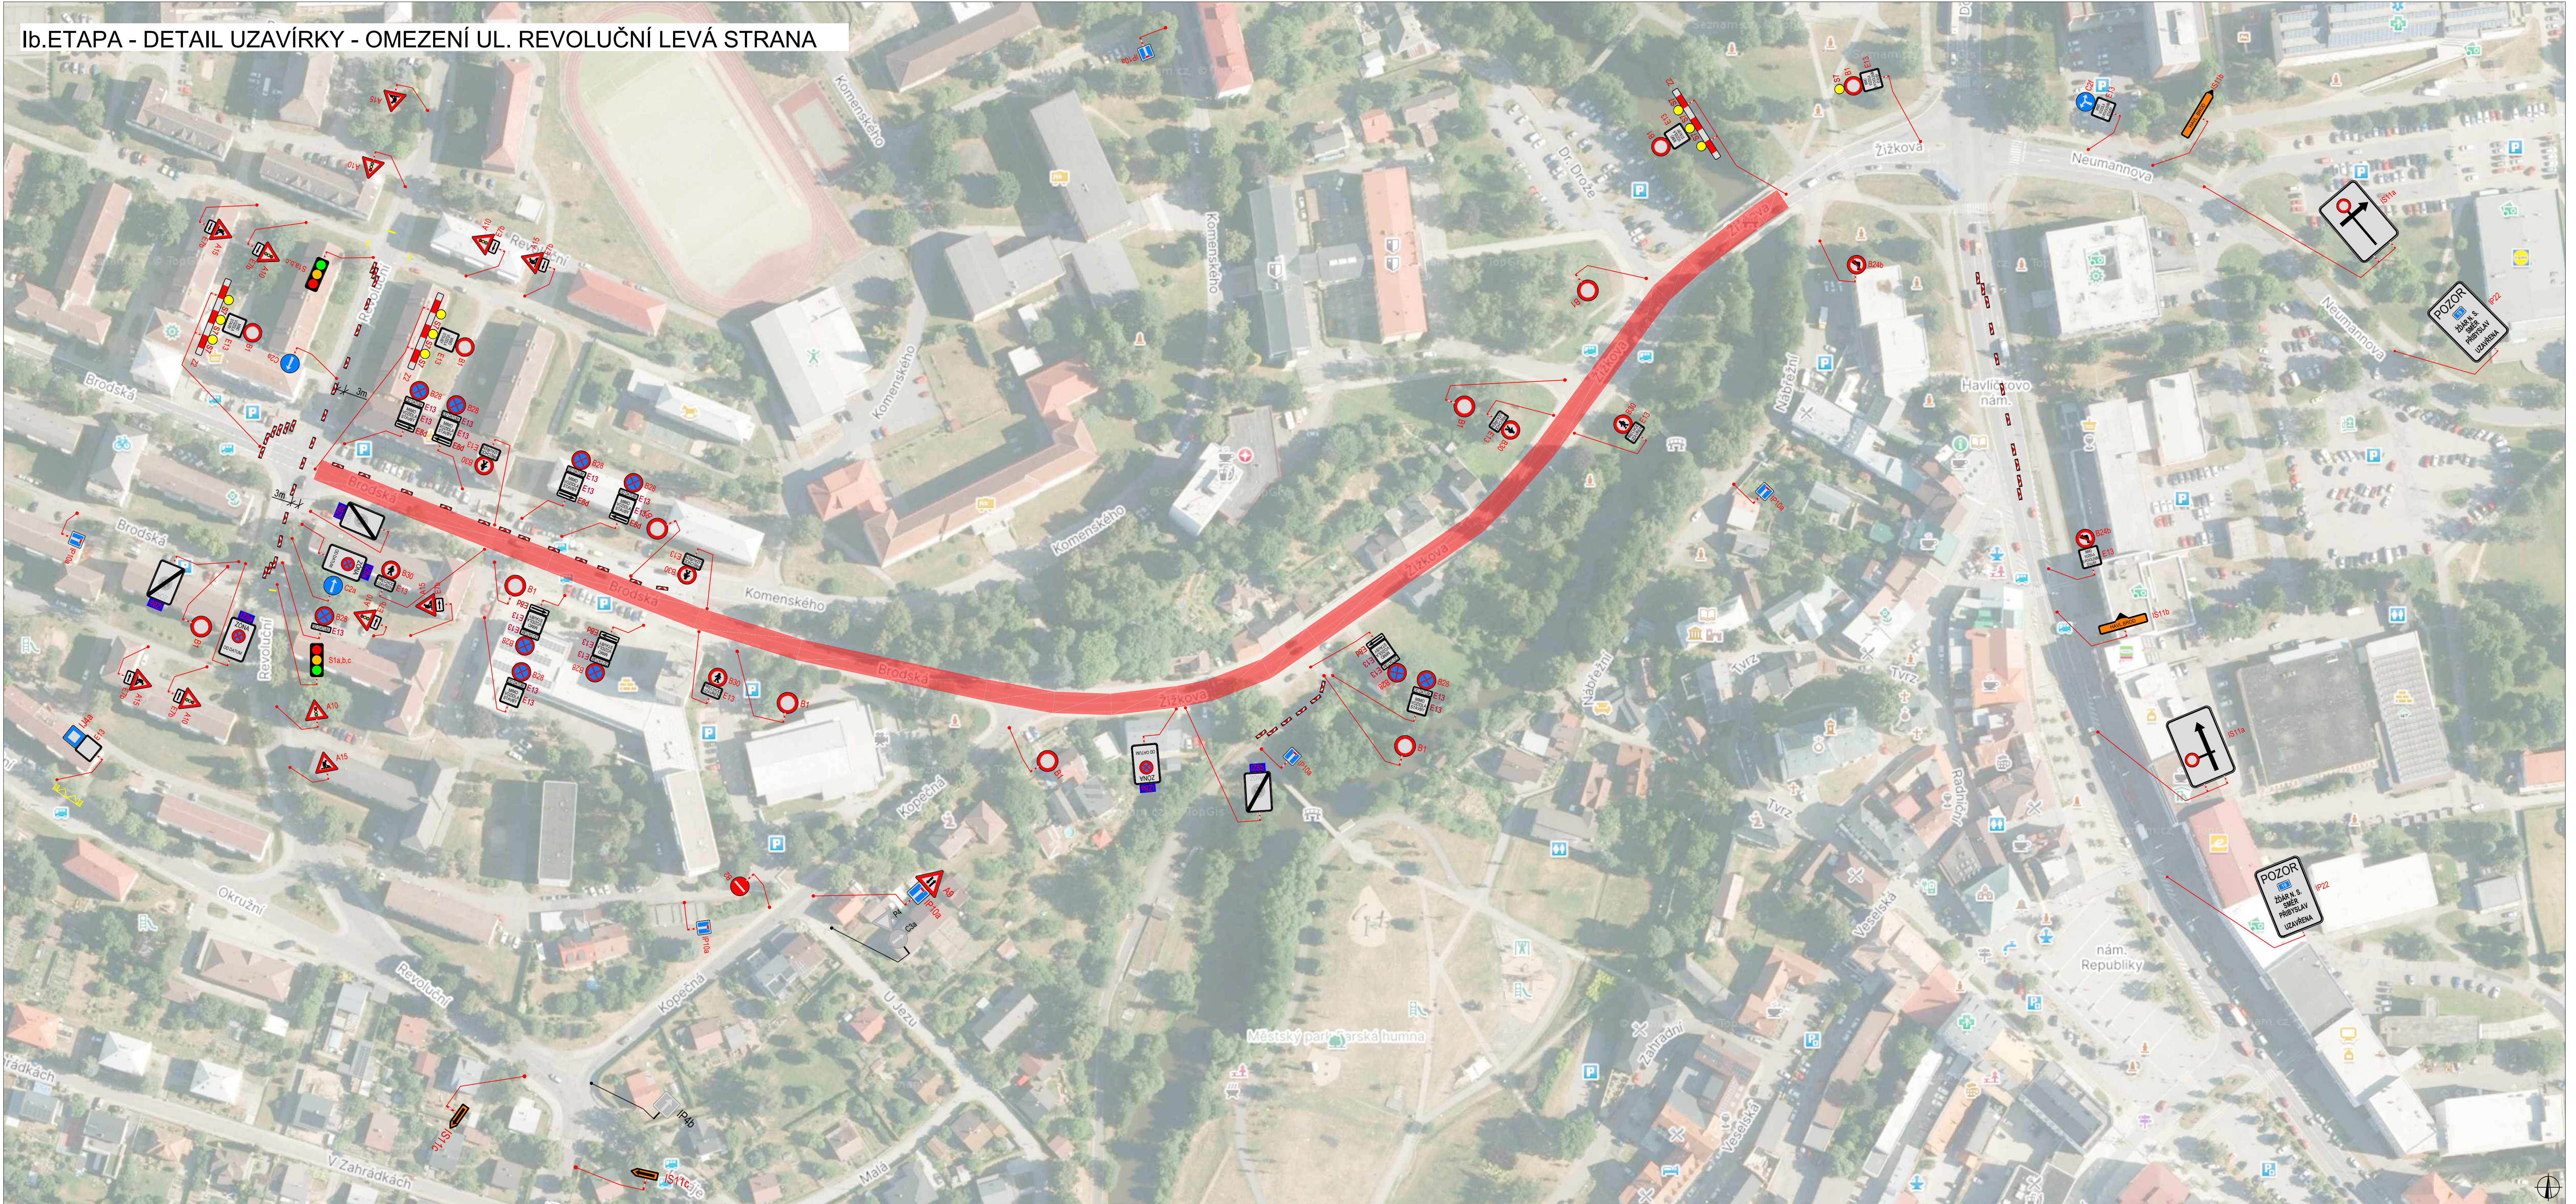

Ib.ETAPA - DETAIL OKRUŽNÍ x BRODSKÁ

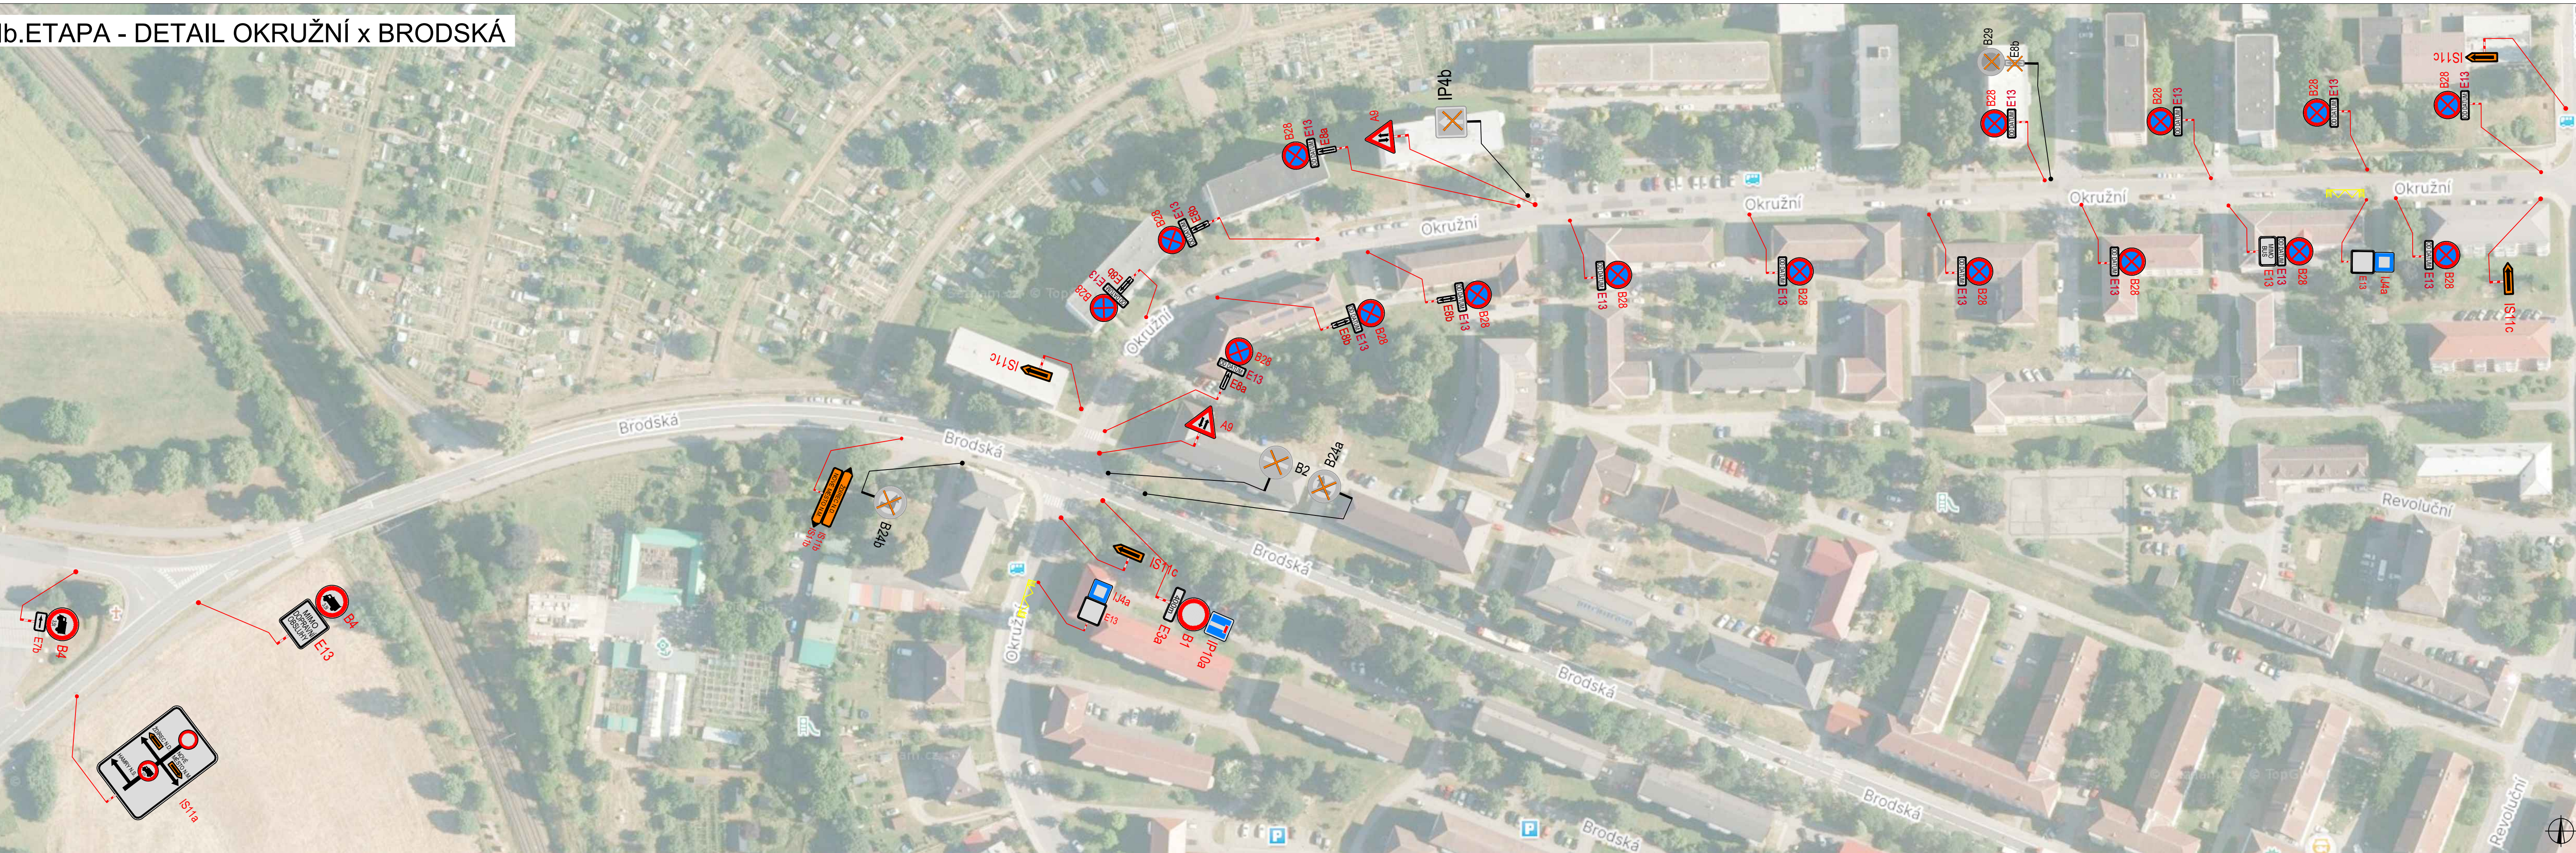


Ib.ETAPA - DETAIL SÁZAVSKÁ x LIBICKÁ




Ib.ETAPA - DETAIL OK STROJÍRENSKÁ



PLATNOST DOKUMENTACE		
V dne	V dne	V dne

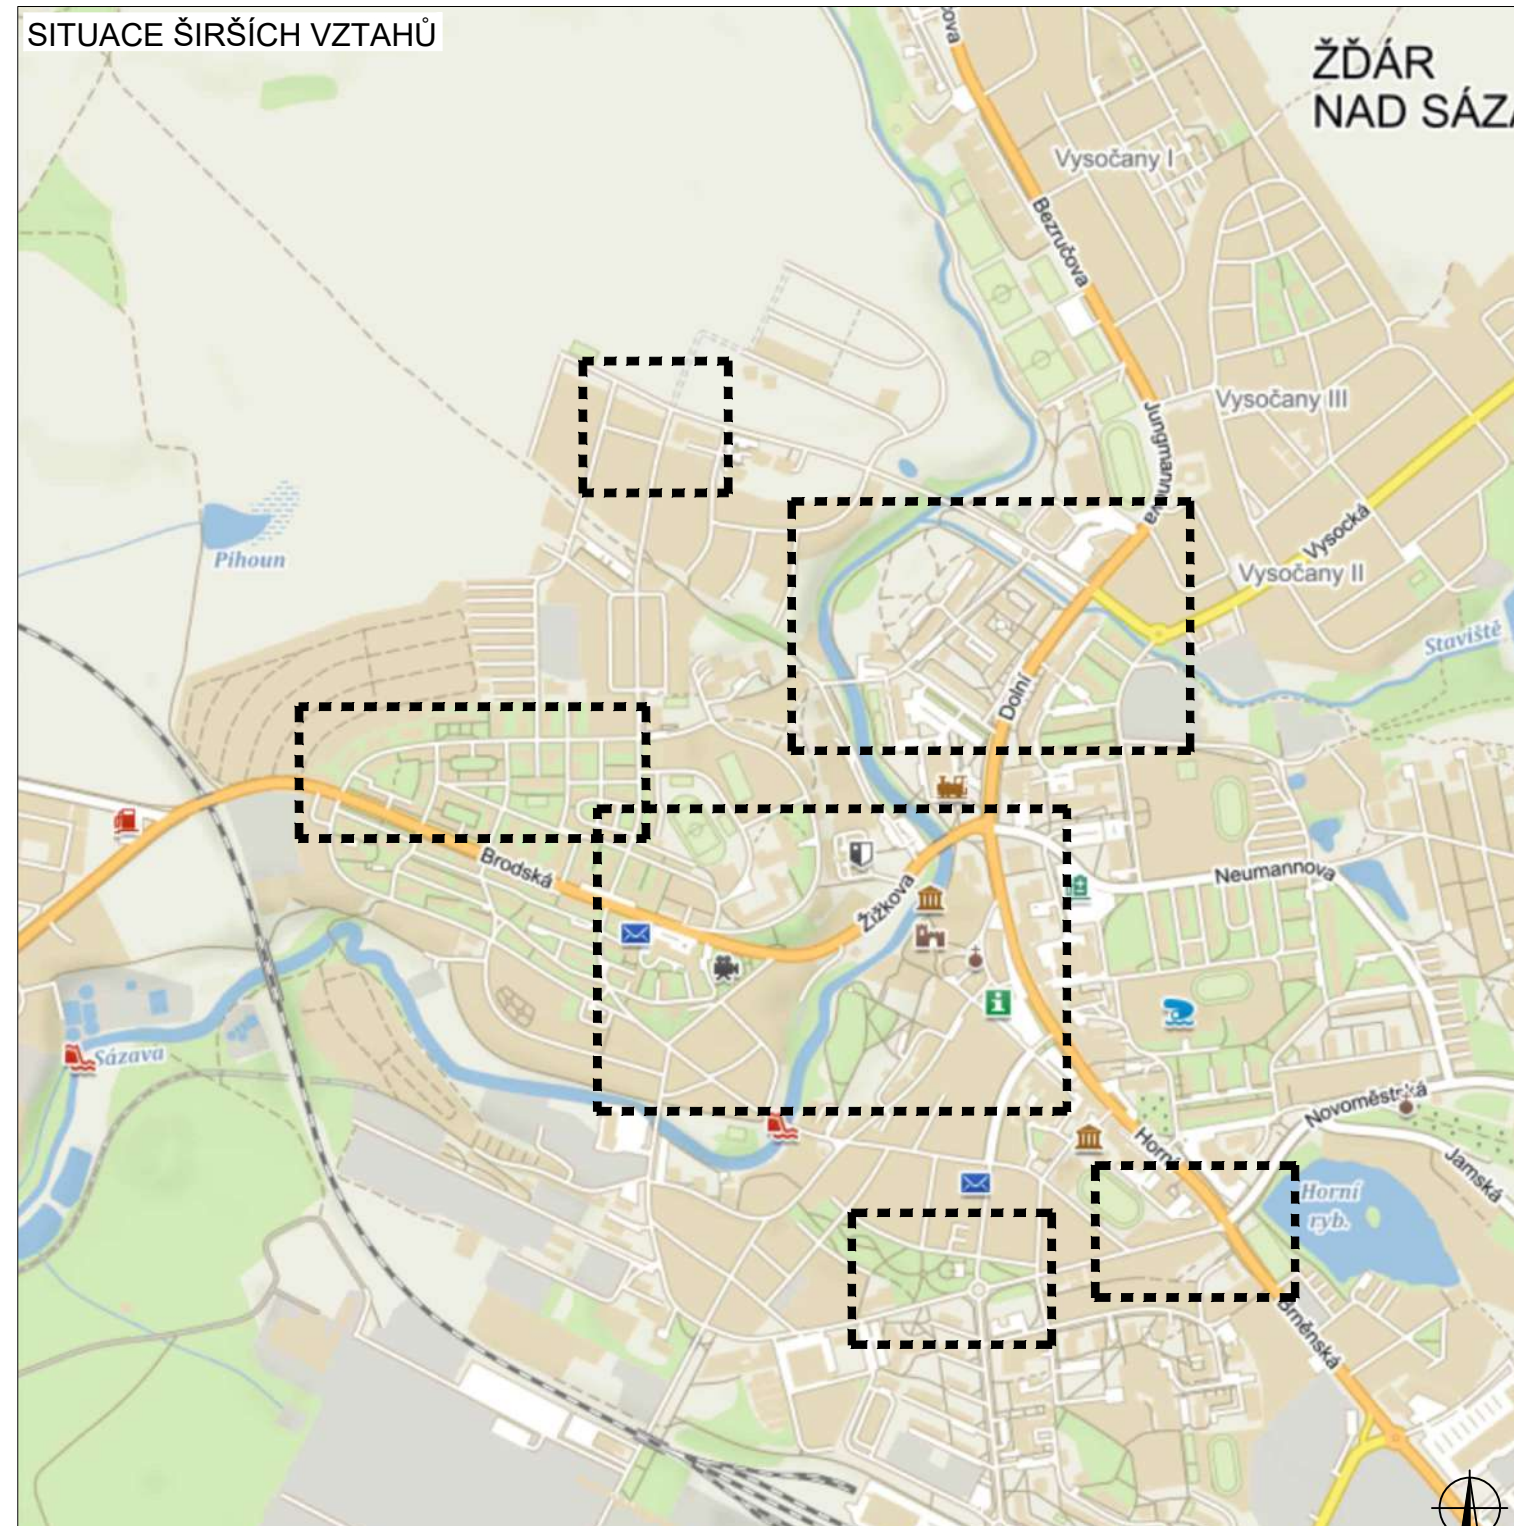

LEGENDA		
	TRVALÉ SVĚTLÉ DOPRAVNÍ ZNAČENÍ	
	DOČASNĚ ZNEPLATNĚNÉ TRVALÉ DOPRAVNÍ ZNAČENÍ	
	NAVŘEZENÉ PŘECHODNÉ DOPRAVNÍ ZNAČENÍ	
		UZAVÍRKA
Pozn.: Dopravní značení v rozporu s objízdnou trasou bude zneplatněno.		
ZODPOVĚDNÝ PROJEKTANT: Richard Pelka VYPRACOVAL: Tomáš Kalivoda KONTROLOVAL: Lukáš Beránek NÁZEV STAVBY: I/19 Hamry nad Sázavou - Žďár nad Sázavou OKRES HAVL. BROD A ŽDĀR N.S., KRAJ VYSOČINA OBJEKT: Situace dopravně-inženýrských opatření		
DĚLO ZNAŠOJ: 002/2025		
DATUM: 06/2025		
FERRAT: 06/2025		
MĚŘITKO: 1:1		DĚLO PŘELOH: 2b
DĚLO: RDS		

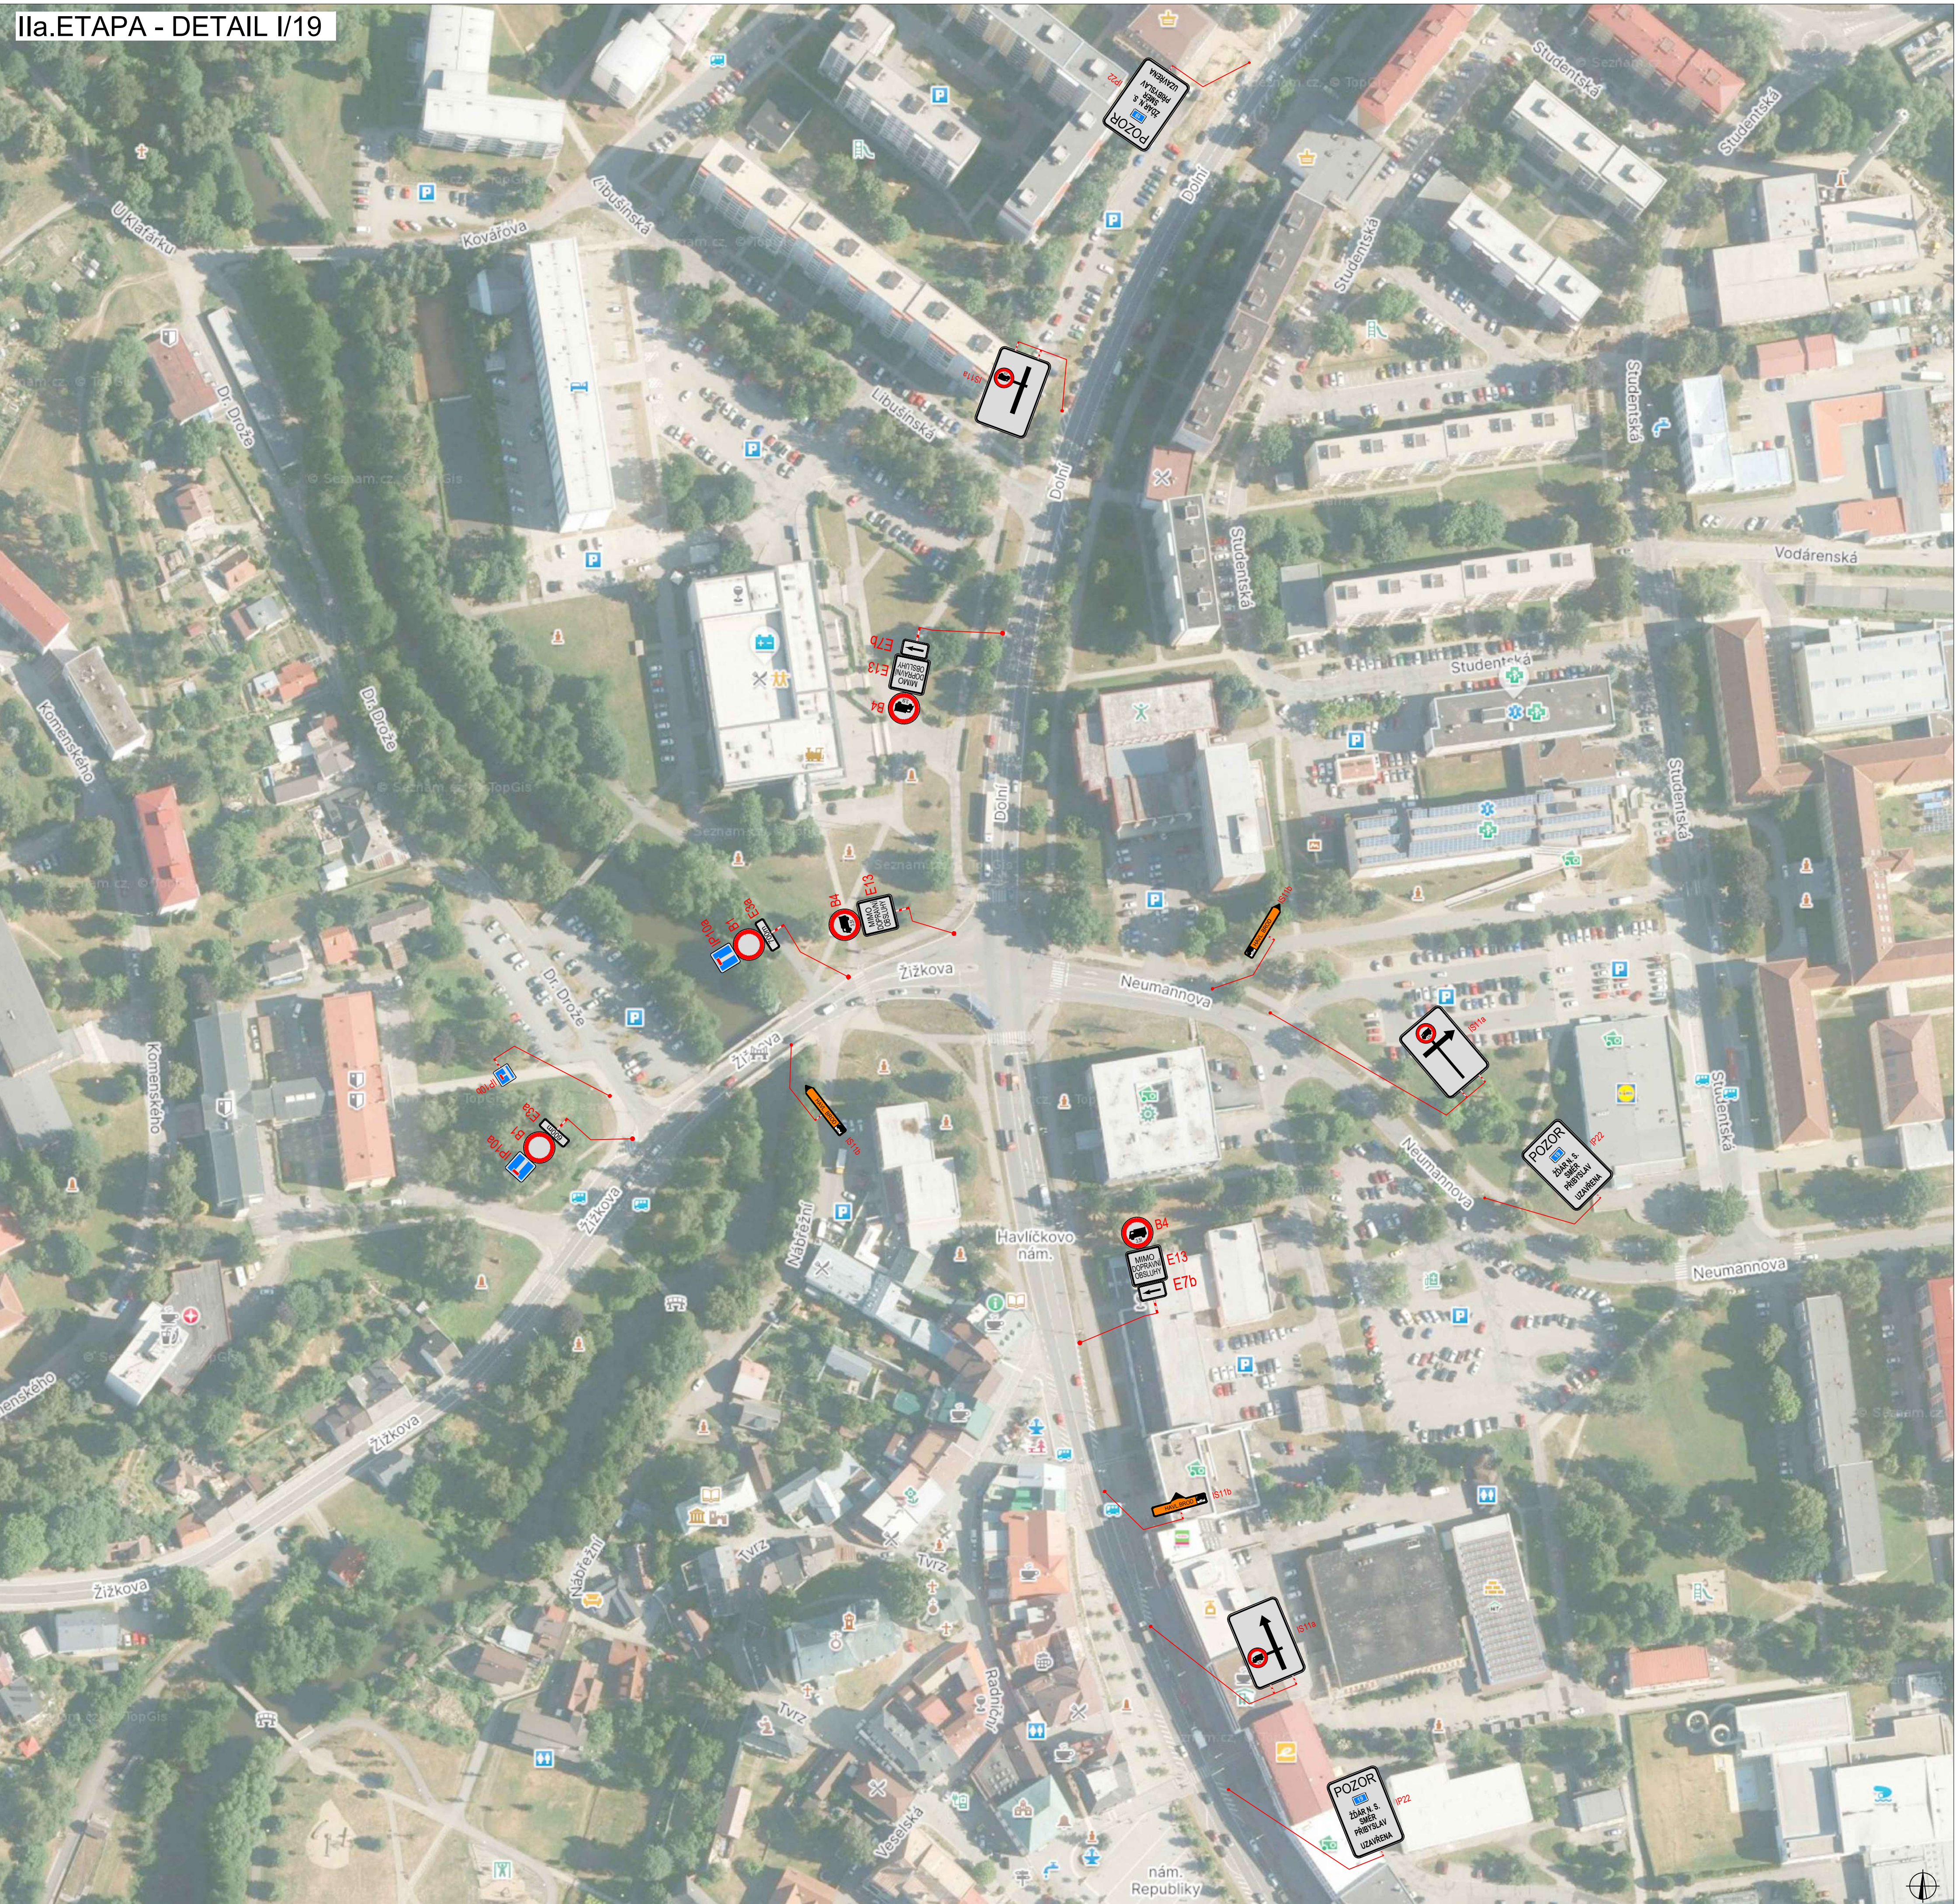

PLATNOST DOKUMENTACE		
V dne	V dne	V dne




LEGENDA


	TRVALÉ SVISLÉ DOPRAVNÍ ZNAČENÍ		UZÁVÍRKA
	DOČASNÉ ZNEPLATNĚNÉ TRVALÉ DOPRAVNÍ ZNAČENÍ		
	NAVŘÍZENÉ PŘECHODNÉ DOPRAVNÍ ZNAČENÍ		

Pozn.: Dopravní značení v rozporu s objízdnou trasou bude zneplatněno.


ZODPOVEDNÝ PROJEKTANT:	Richard Peška	 Ladin Baš	
OPRAVITELNÁ:	Tomáš Kalivoda		
KONTROLNÁ:	Luďka Beránek		
NÁZEV STAVBY:	I/19 Hamny nad Sázaovom - Žďár nad Sázaovom OKRES HAVL. BŘOZ A N. S. KRAJ VYSOČINA		
SEBĚ	ČÍSLO ZÁKAZNÍ:	09/2025	
	DATA:	09/2025	
	FORMÁT:		
REFÉRENC:	1:1	ČÍSLO PRŮBĚHU:	3a
LOČL:	RDS	LOUPNÁVKA:	

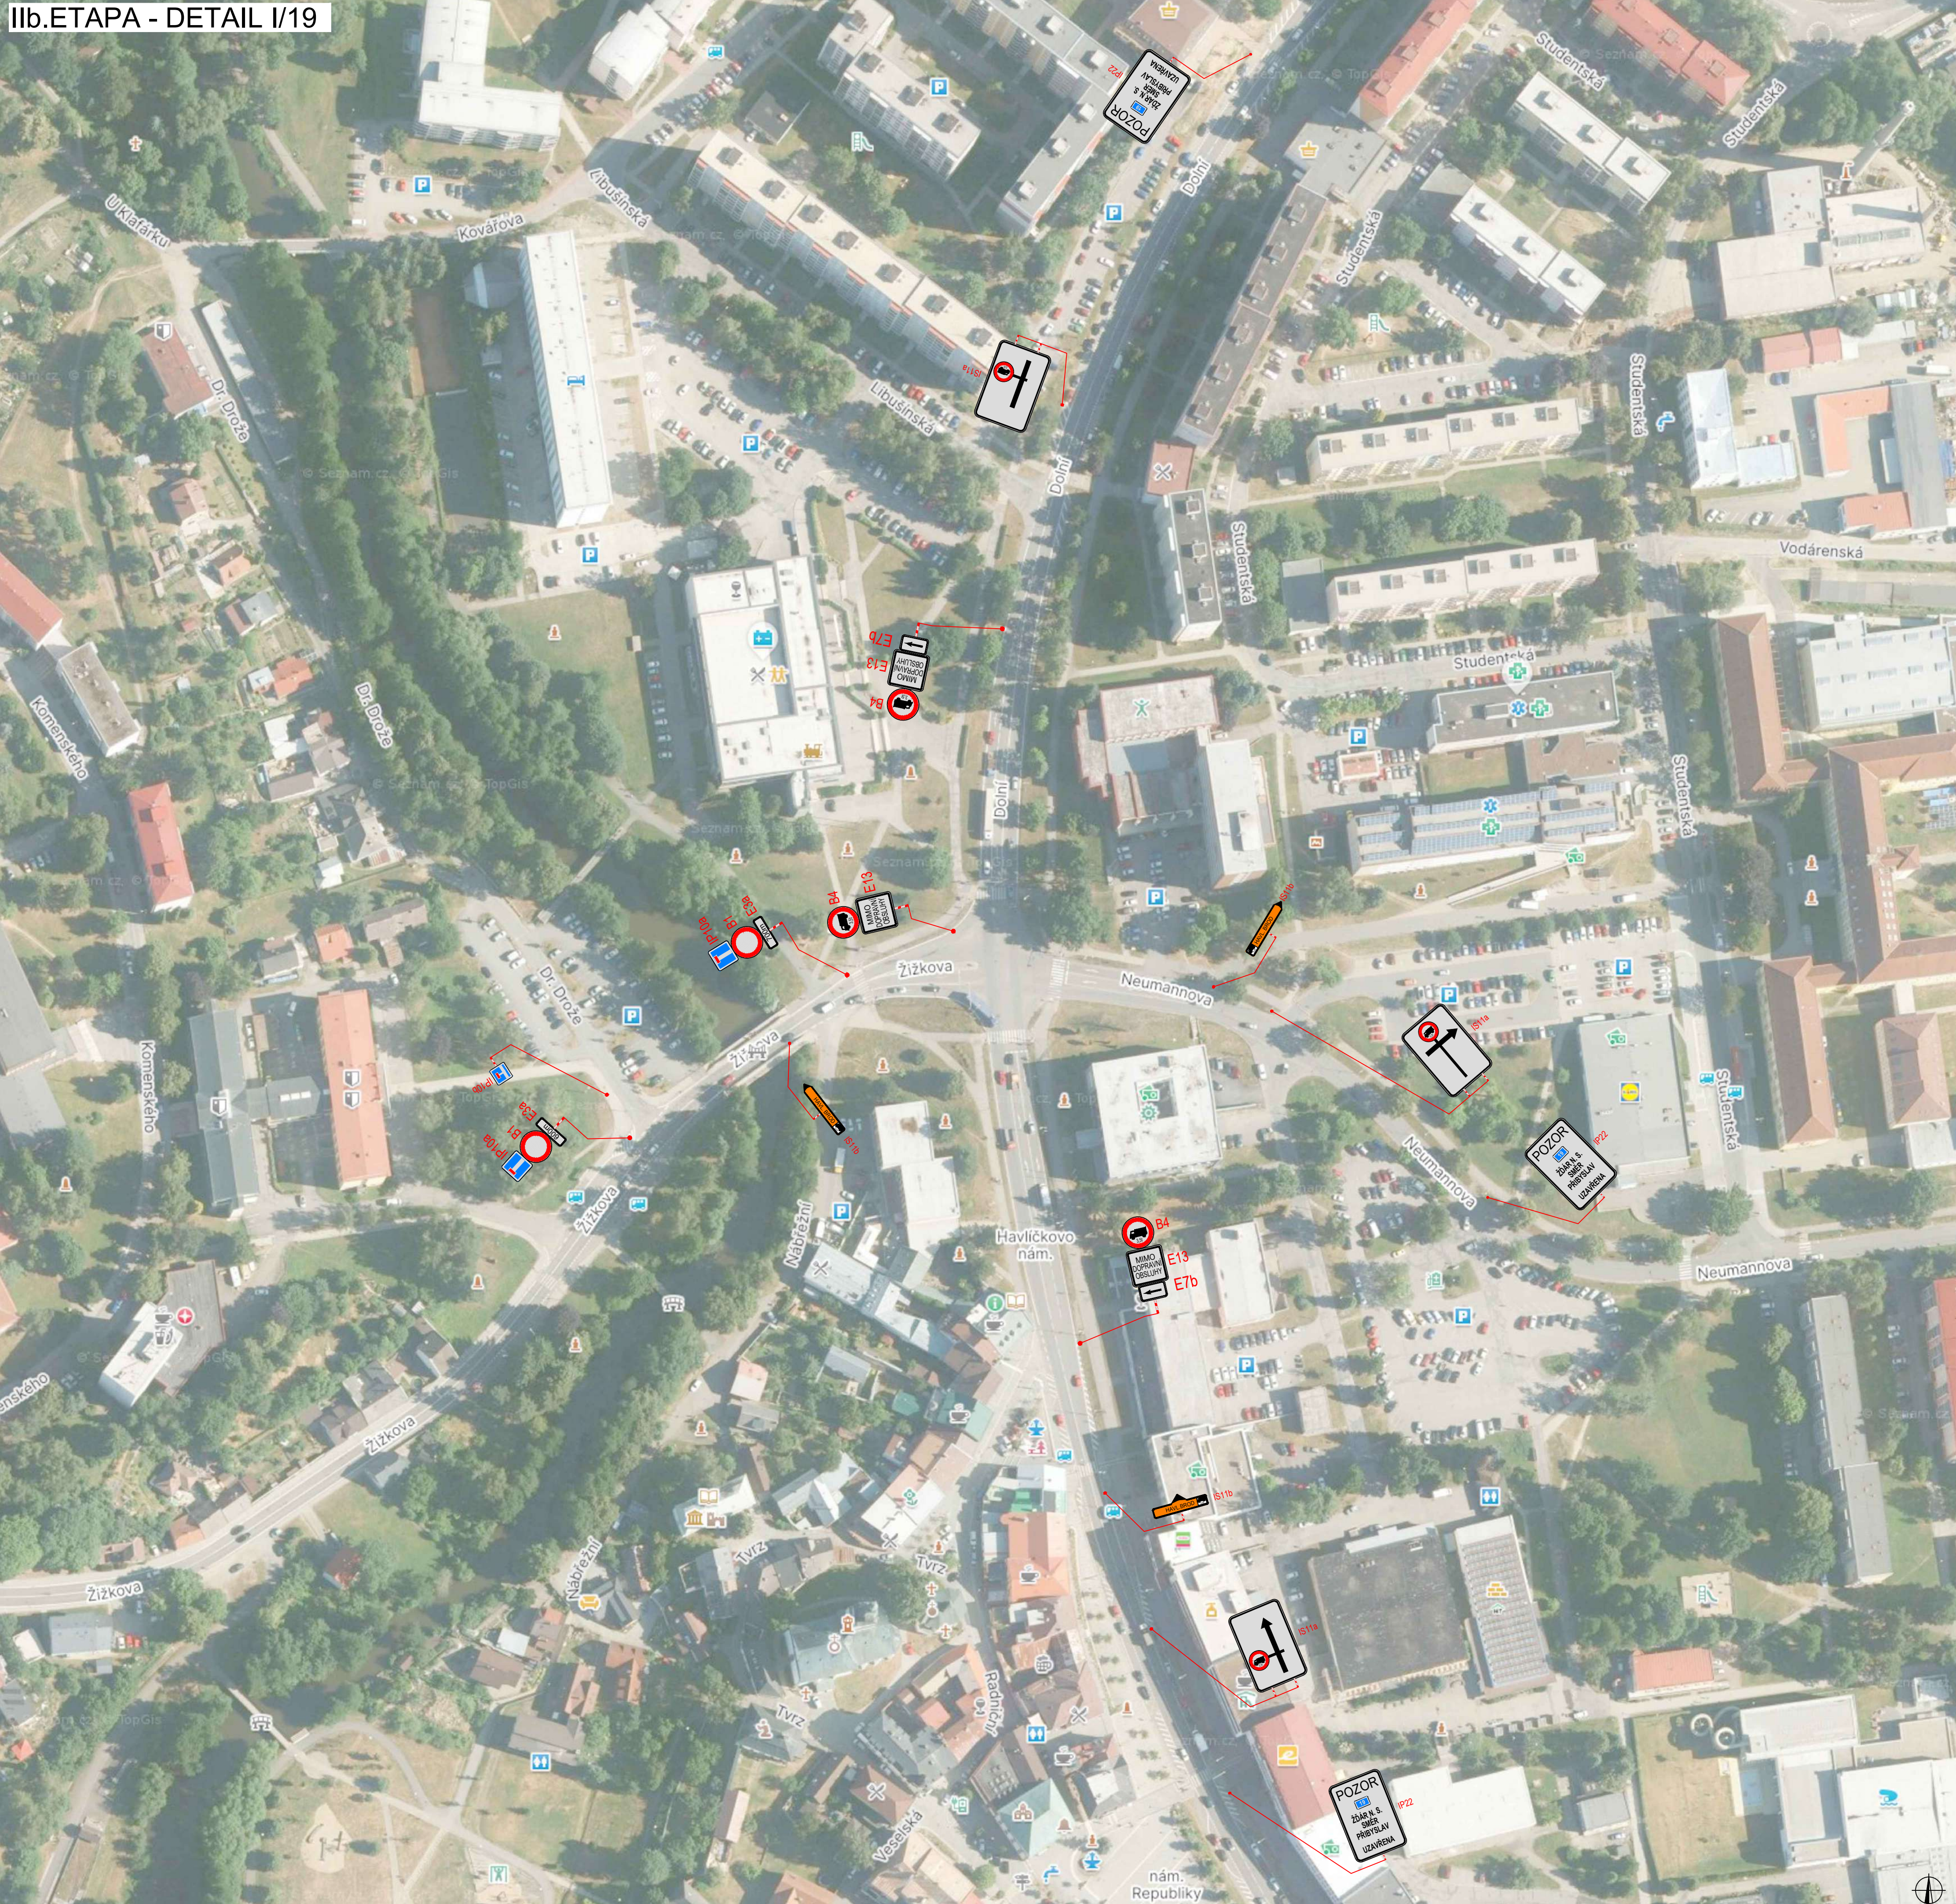

PLATNOST DOKUMENTACE		
V dne	V dne	V dne

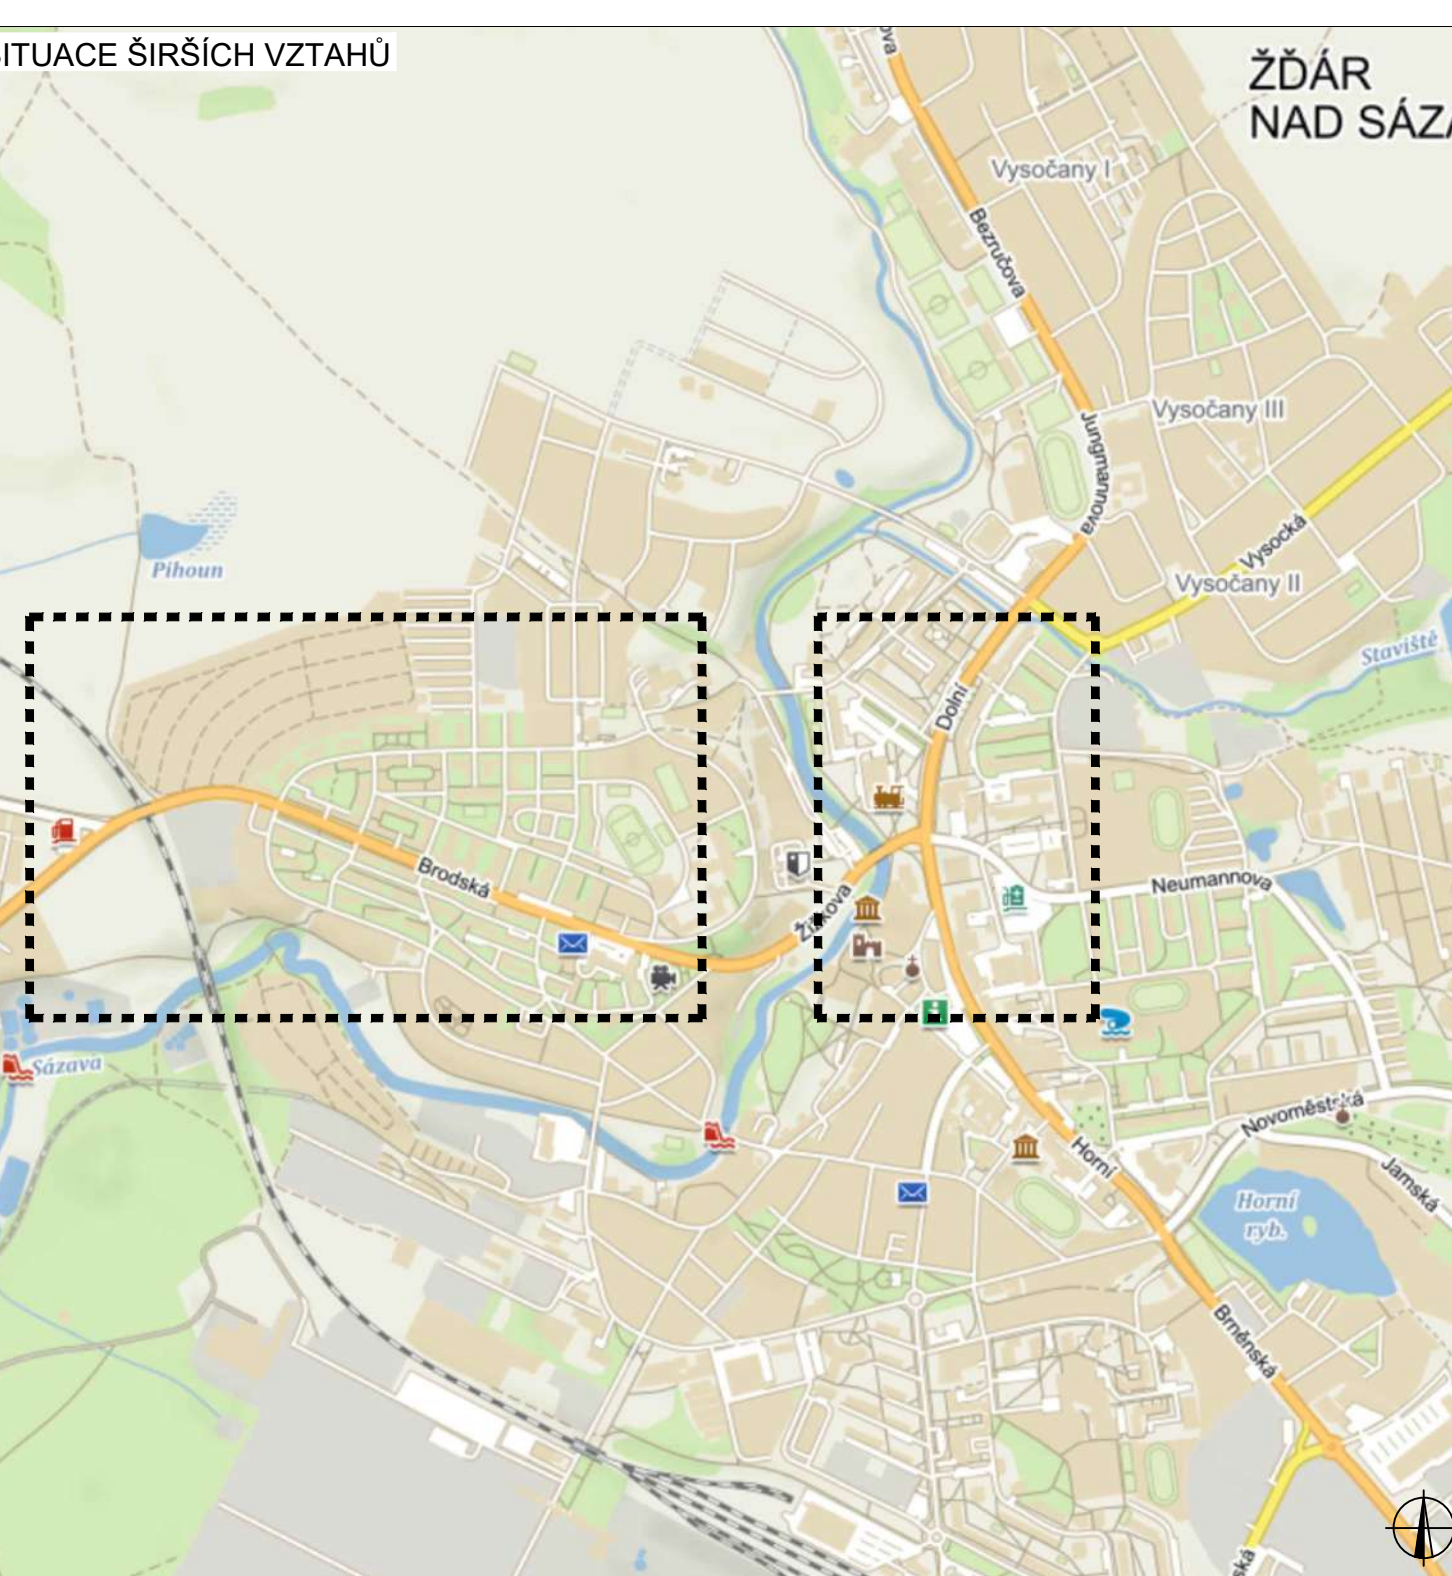

LEGENDA		
	TRVÁLE SVISLE DOPRAVNÍ ZNAČENÍ	 UZÁVÍRKA
	DOČASNĚ ZNEPLATNĚNÉ TRVÁLE DOPRAVNÍ ZNAČENÍ	
	NAVŮZOVÉ PŘECHODNÉ DOPRAVNÍ ZNAČENÍ	

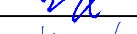OPROVĚDĚNÍ PROJEKTOVÝM:	Richard Peška	  	
PRACOVNÍK:	Tomáš Kallado		
INTRODUKČNÍ:	Lukáš Beránek		
STAV ZÁKAZU:	I/19 Hamny nad Sázavou – Žďár nad Sázavou OKRES HAVL. BROD, OKRES ŽďAR N.S., KRAJ VYŠEOČINA		DĚLNO ZÁKAZNÍK: 092/2025 DATUM: 06/2025 FORMÁT: VÝZNAC, s.r.o. Škála 513/11, 156 01 Jihlava
STAV:	Situace dopravně-inženýrských opatření		DĚLNÍK: RDS DĚLNÍK: 1.1 CELK. PRACOVNÍ: 3b SOUPRAVA: