


Žižkova

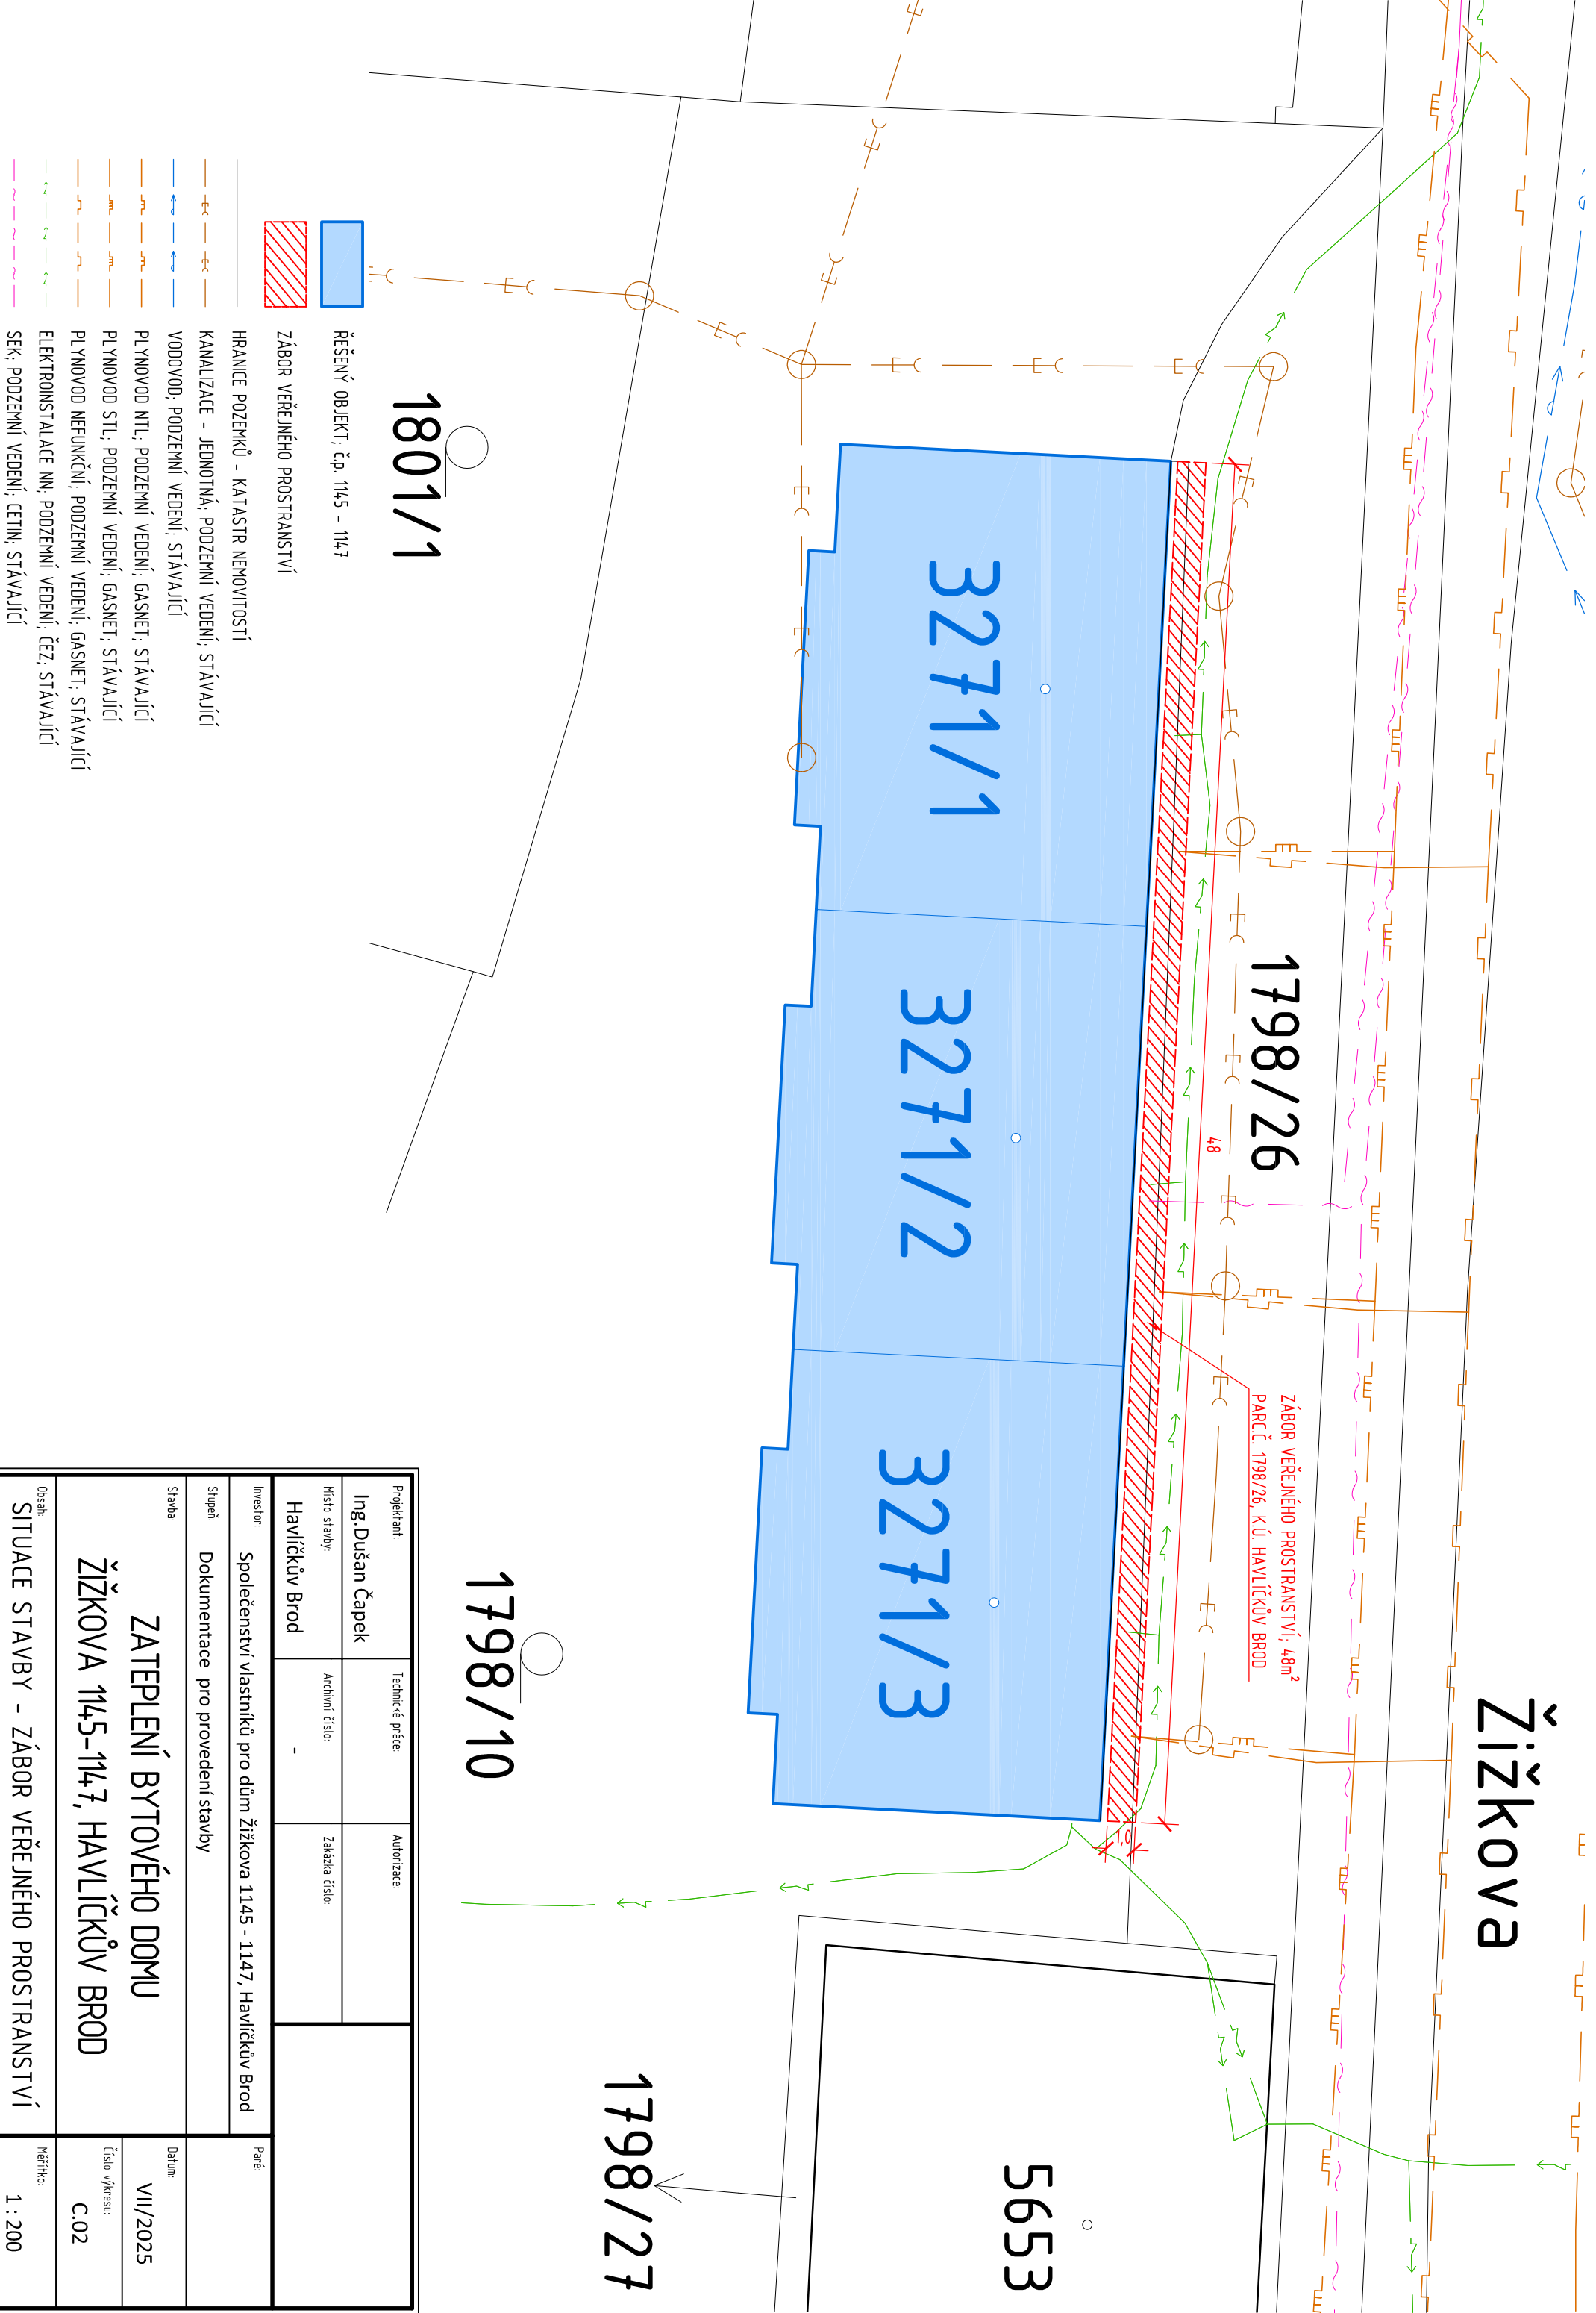

1801/1

1798/26

1798/10

5653

1798/27

- ŘEŠENÝ OBJEKT, č.p. 1145 - 1147
- ZÁBOR VEŘEJNÉHO PROSTRANSTVÍ
- HRANICE POZEMLŮ - KATASTR NEMOVITOSTÍ
- KANALIZACE - JEDNOTNÁ; PODZEMNÍ VEDENÍ; STÁVAJÍCÍ
- VODOVOD; PODZEMNÍ VEDENÍ; STÁVAJÍCÍ
- PLYNOVOD NTL; PODZEMNÍ VEDENÍ; GASNET; STÁVAJÍCÍ
- PLYNOVOD STL; PODZEMNÍ VEDENÍ; GASNET; STÁVAJÍCÍ
- PLYNOVOD NEFUNKČNÍ; PODZEMNÍ VEDENÍ; GASNET; STÁVAJÍCÍ
- ELEKTROINSTALACE NN; PODZEMNÍ VEDENÍ; ČEZ; STÁVAJÍCÍ
- SFK; PODZEMNÍ VEDENÍ; ČETIN; STÁVAJÍCÍ

Projektant:	Technické práce:		Autorizace:	
Ing. Dušan Čapek				
Místo stavby:	Archivní číslo:	Zakázka číslo:		
Havlíčkův Brod	-			
Investor:	Společenství vlastníků pro dům Žižkova 1145 - 1147, Havlíčkův Brod			
Stupeň:	Dokumentace pro provedení stavby			
Stavba:	ZATEPLENÍ BYTOVÉHO DOMU ŽIŽKOVA 1145-1147, HAVLÍČKŮV BROD			
Obsah:	SITUACE STAVBY - ZÁBOR VEŘEJNÉHO PROSTRANSTVÍ			
	Datum:			VII/2025
	Číslo výkresu:			C.02
	Měřítko:			1 : 200