


SITUACE

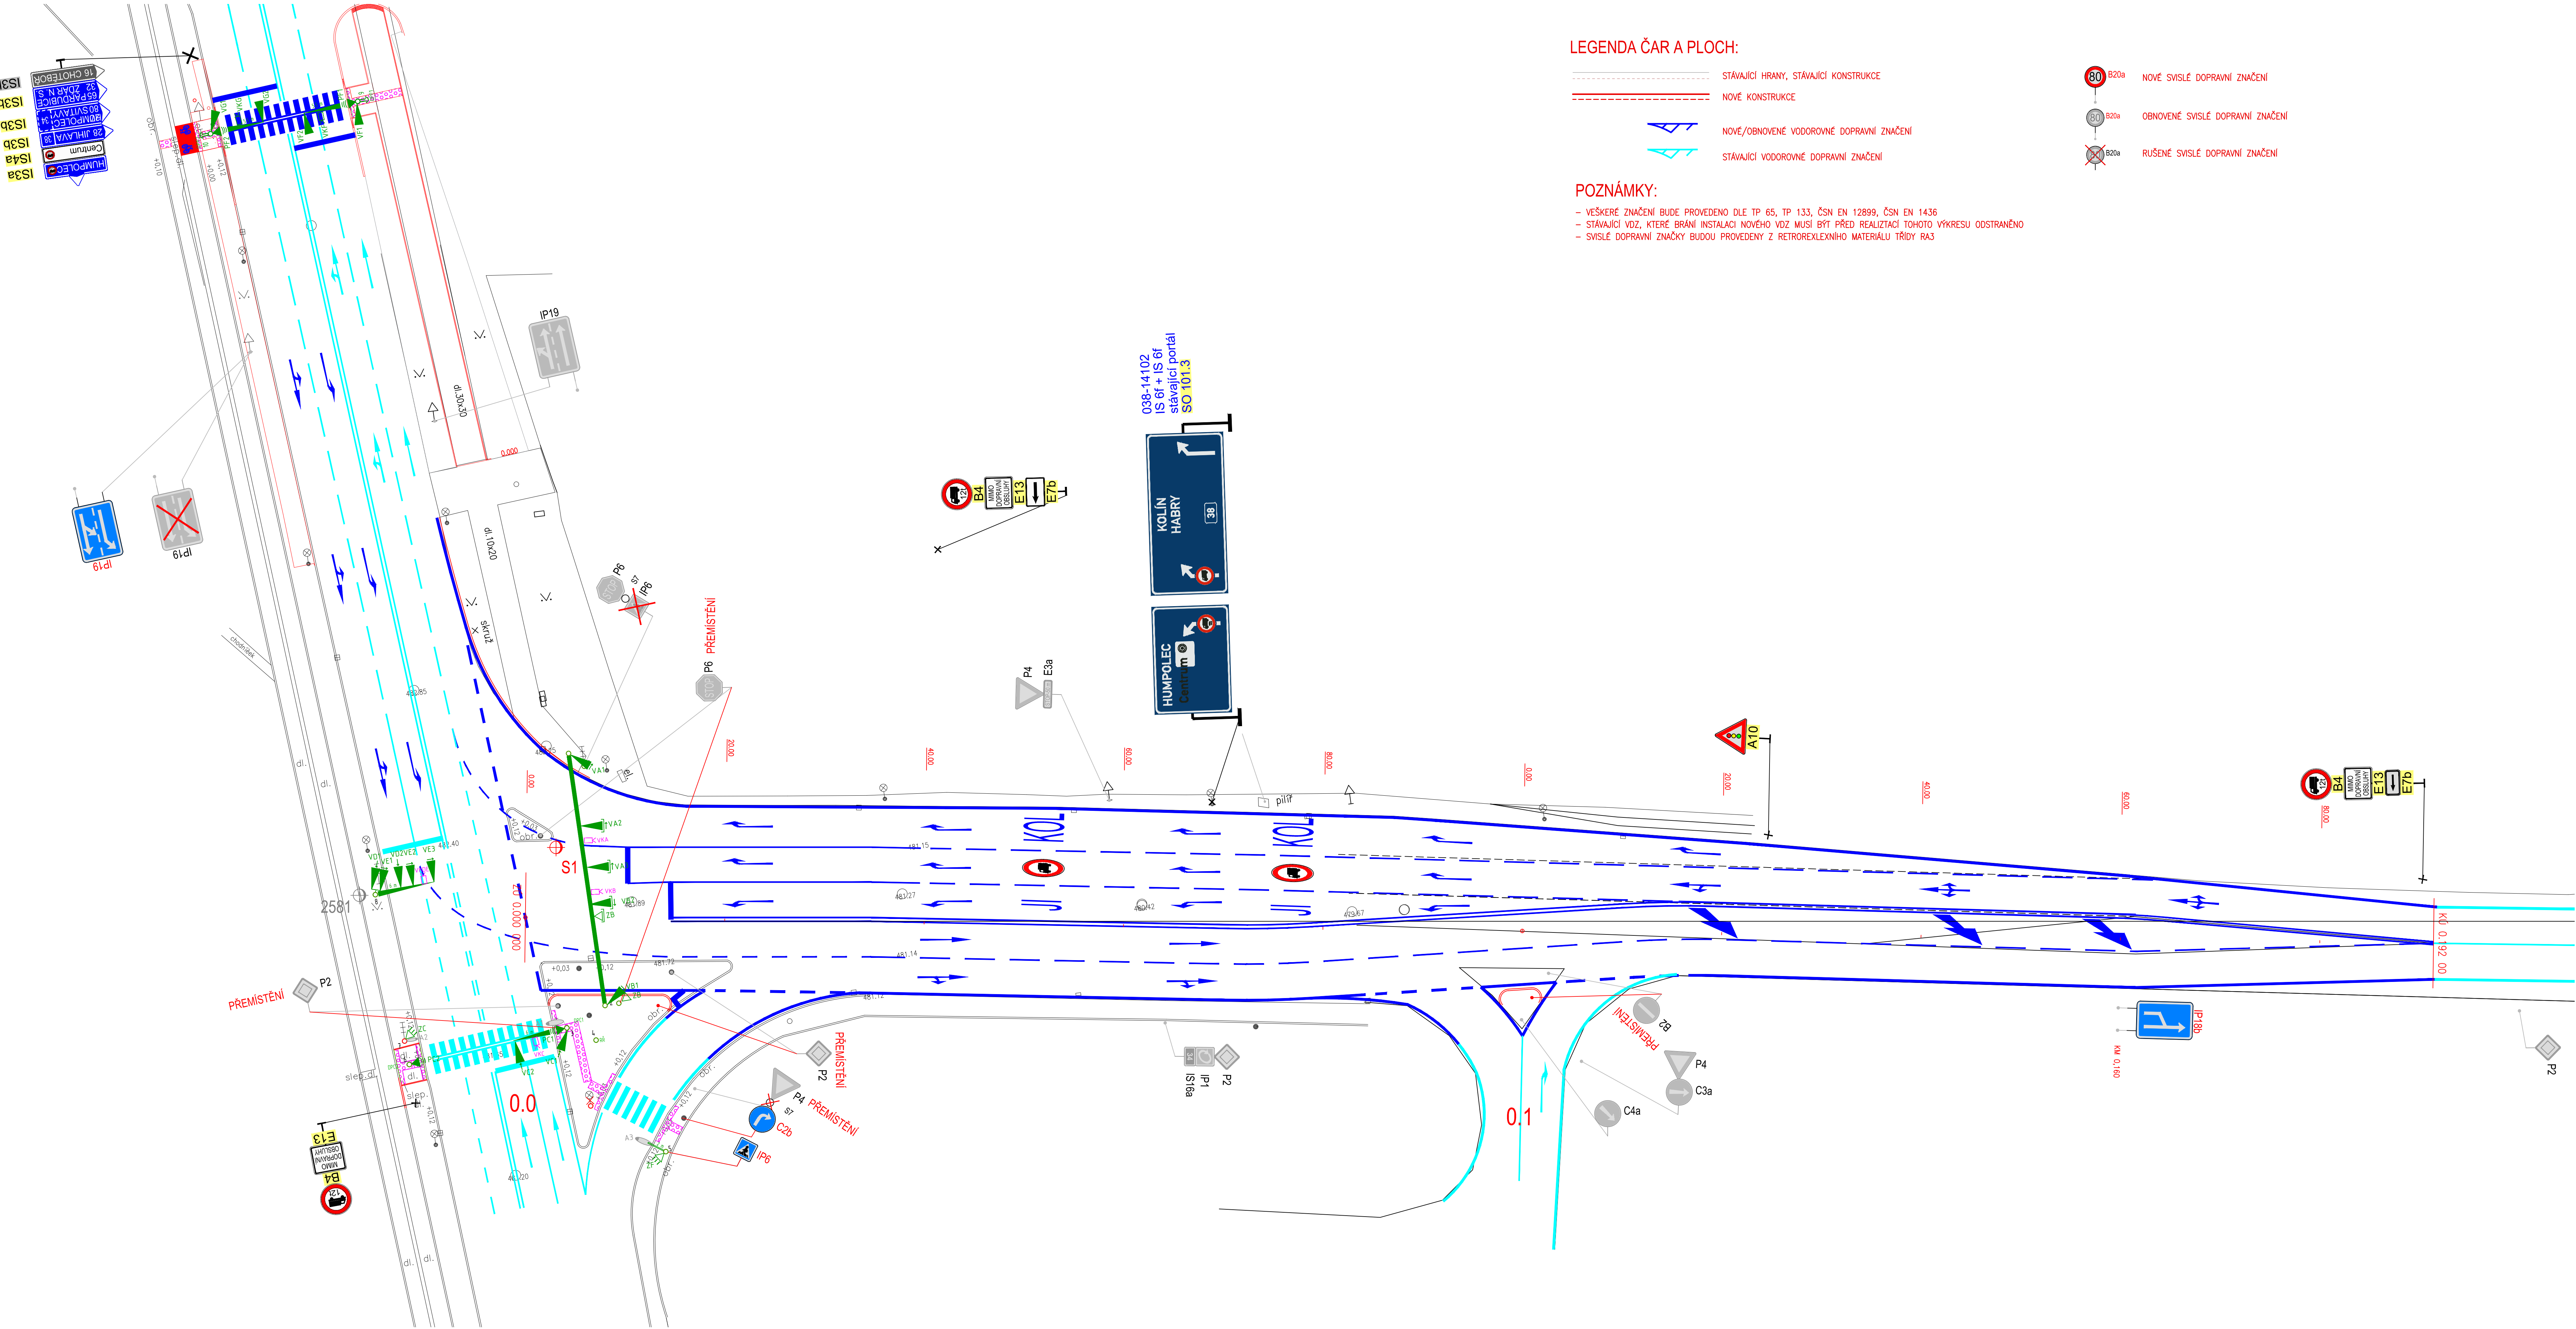

LEGENDA ČAR A PLOCH:

- | | |
|---|--|
|  | STÁVAJÍCÍ HRANY, STÁVAJÍCÍ KONSTRUKCE |
|  | NOVÉ KONSTRUKCE |
|  | NOVÉ/OBNOVENÉ VODOROVNÉ DOPRAVNÍ ZNAČENÍ |
|  | STÁVAJÍCÍ VODOROVNÉ DOPRAVNÍ ZNAČENÍ |

POZNÁMKY:

- VEŠKERÉ ZNAČENÍ BUDE PROVEDENO DLE TP 65, TP 133, ČSN EN 12899, ČSN EN 1436
- STÁVAJÍCÍ VDZ, KTERÉ BRÁNÍ INSTALACI NOVÉHO VDZ MUSÍ BÝT PŘED REALIZACÍ TOHOTO VÝKRESU ODSTRANĚNO
- SVISLÉ DOPRAVNÍ ZNAČKY BUDOU PROVEDENY Z RETROREXLEXNÍHO MATERIÁLU TŘÍDY RA3


- | | |
|---|----------------------------------|
|  | NOVÉ SVISLÉ DOPRAVNÍ ZNAČENÍ |
|  | OBNOVENÉ SVISLÉ DOPRAVNÍ ZNAČENÍ |
|  | RUŠENÉ SVISLÉ DOPRAVNÍ ZNAČENÍ |

LEGENDA SSZ - SO 402:

- | | |
|---|--|
|  | Nový stožár světelné signalizace |
|  | Nový stožár výzbrojový s údajem o dělicí výloži |
|  | Nový radlů SSZ |
|  | Nový sloupce nádrži Signál + nutní řízení SSZ |
|  | Stávající stožár světelné signalizace, pro přisvětlení PPCH |
|  | Vx Nové nádstáto trřibarevné soustavy se smřovými signály (S2), šipka rovně |
|  | Vx Nové nádstáto trřibarevné soustavy se smřovými signály (S2) a kontrastním řámem |
|  | Vx Nové nádstáto trřibarevné soustavy se smřovými signály (S2), šipka vpravo |
|  | Vx Nové nádstáto trřibarevné soustavy se smřovými signály (S2) a kontrastním řámem |
|  | Vx Nové nádstáto trřibarevné soustavy se smřovými signály (S2), šipka vlevo |
|  | Vx Nové nádstáto trřibarevné soustavy se smřovými signály (S2) a kontrastním řámem |
|  | ZB Nové nádstáto signálu žluté světlo ve tvoru řadřebřičko chodce (S4) |
|  | ZB Nové nádstáto signálu žluté světlo ve tvoru řadřebřičko chodce (S4) s kontrastním řámem |
|  | ZB Nové nádstáto přerušovaného žlutého světla (S7) ve tvoru chodce s kontrastním řámem |
|  | ZK Nové nádstáto přerušovaného žlutého světla (S7) ve tvoru chodce |
|  | PC Nové nádstáto dvoubarevné soustavy se signaly pro chodce (S9) vybavené akustickou šip. pro nevidomé |
|  | DPK Nové tlačítko pro chodce |
|  | VKK Nová kamera vidodetekce |

LEGENDA SO 403 - SSZ PPCH PŘES SILNICI I/38:

- | | |
|---|---|
|  | Nový stožár výložníkový s údojem o délce výložení |
| | Nové návěstidlo tříbarevné soustavy s plněním signály (S1) |
|  | Nové návěstidlo dvoubarevné soustavy se signály pro chodce (S9) vybavené akustickou sig. pro nevidomé |
|  | Nové tlačítko pro chodce |
|  | Nová kamera videodetekce |

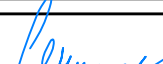Seznamovací systém S-JTSK, Výzkový systém Bv			
Název stavby: I/38 Havlíčkův Brod JV obchvat - přežnačení nasávací oblasti			
Objednatel:  ŘEDITELSTVÍ SILNIC A DÁLNIC Ředitelství silnic a dálnic s. p. Čerčanská 2029/12, 140 00 Praha 4 Křč			
Zhotovitel dokumentace:  M4 ROAD DESIGN M4 Road Design s.r.o. Kozolubská 2246/5, 180 00 Praha 8 Dátová schůzka: 12.03.2025 E-mail: info@m4rd.cz		Hlavní návrhový projekt: Insg. JAN ZAPLETAL Zastup. Namřho řbenýa projekt  Insg. ZBYNĚK KARÁSEK	
Vypřoval:  MIROSLAV KAPOUN Část / SO:		Zodpovědný projektant:  Ing. RADEK CERMAN	
B.2 SEVEROVÝCHODNÍ OBCHVAT		Zkontroloval:  Ing. FILIP ŠPERL Čís. zakazky: 204-004 Čís. parť: Stuřený PD: PDPS Datum: 03/2025 Měřtko: 1:250 Čís. přlohy: Formát: 6x2x44	
Název přlohy: SITUACE DZ - ČÁST 1		B.2.1	