

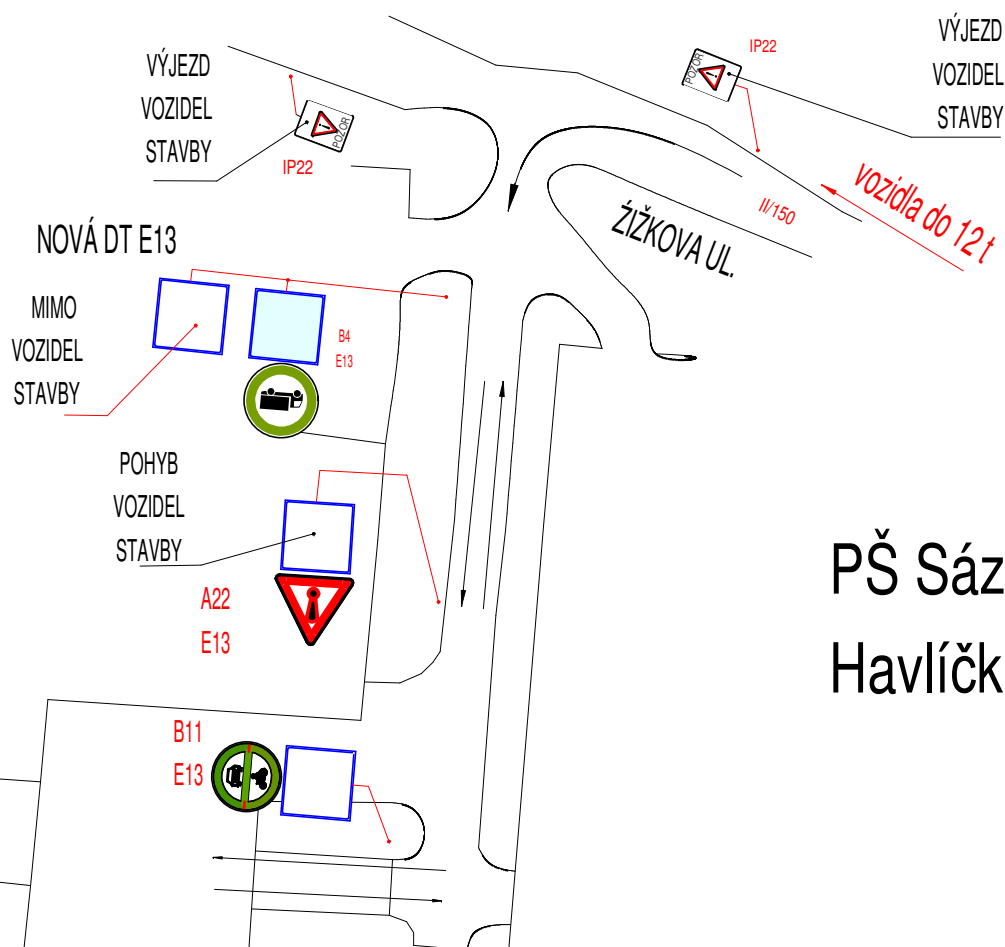


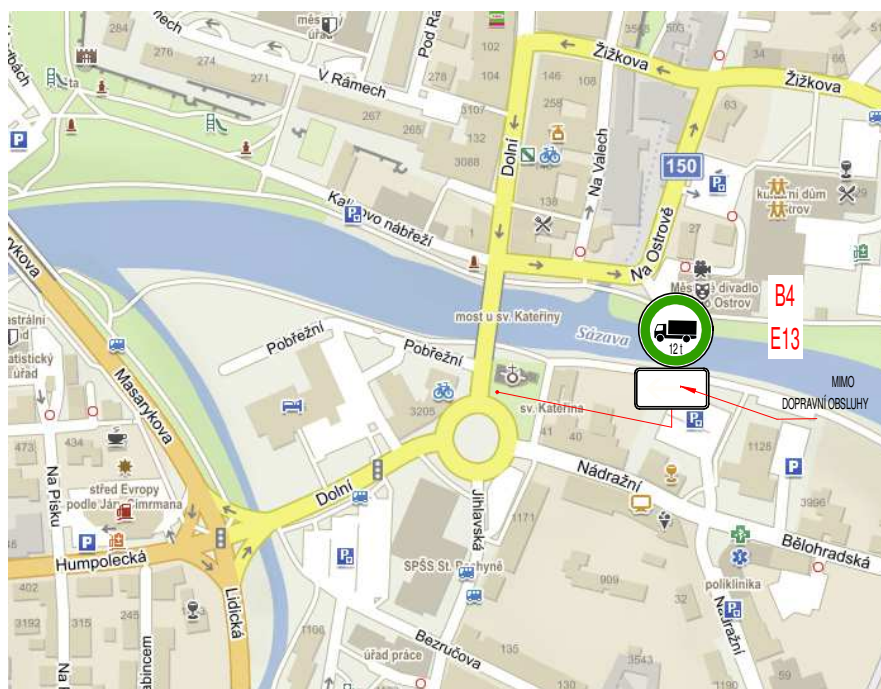

PŠ Sázava. Jez Ostrov, ř.km 163,23-163,30, Havlíčkův Brod - terénní úpravy

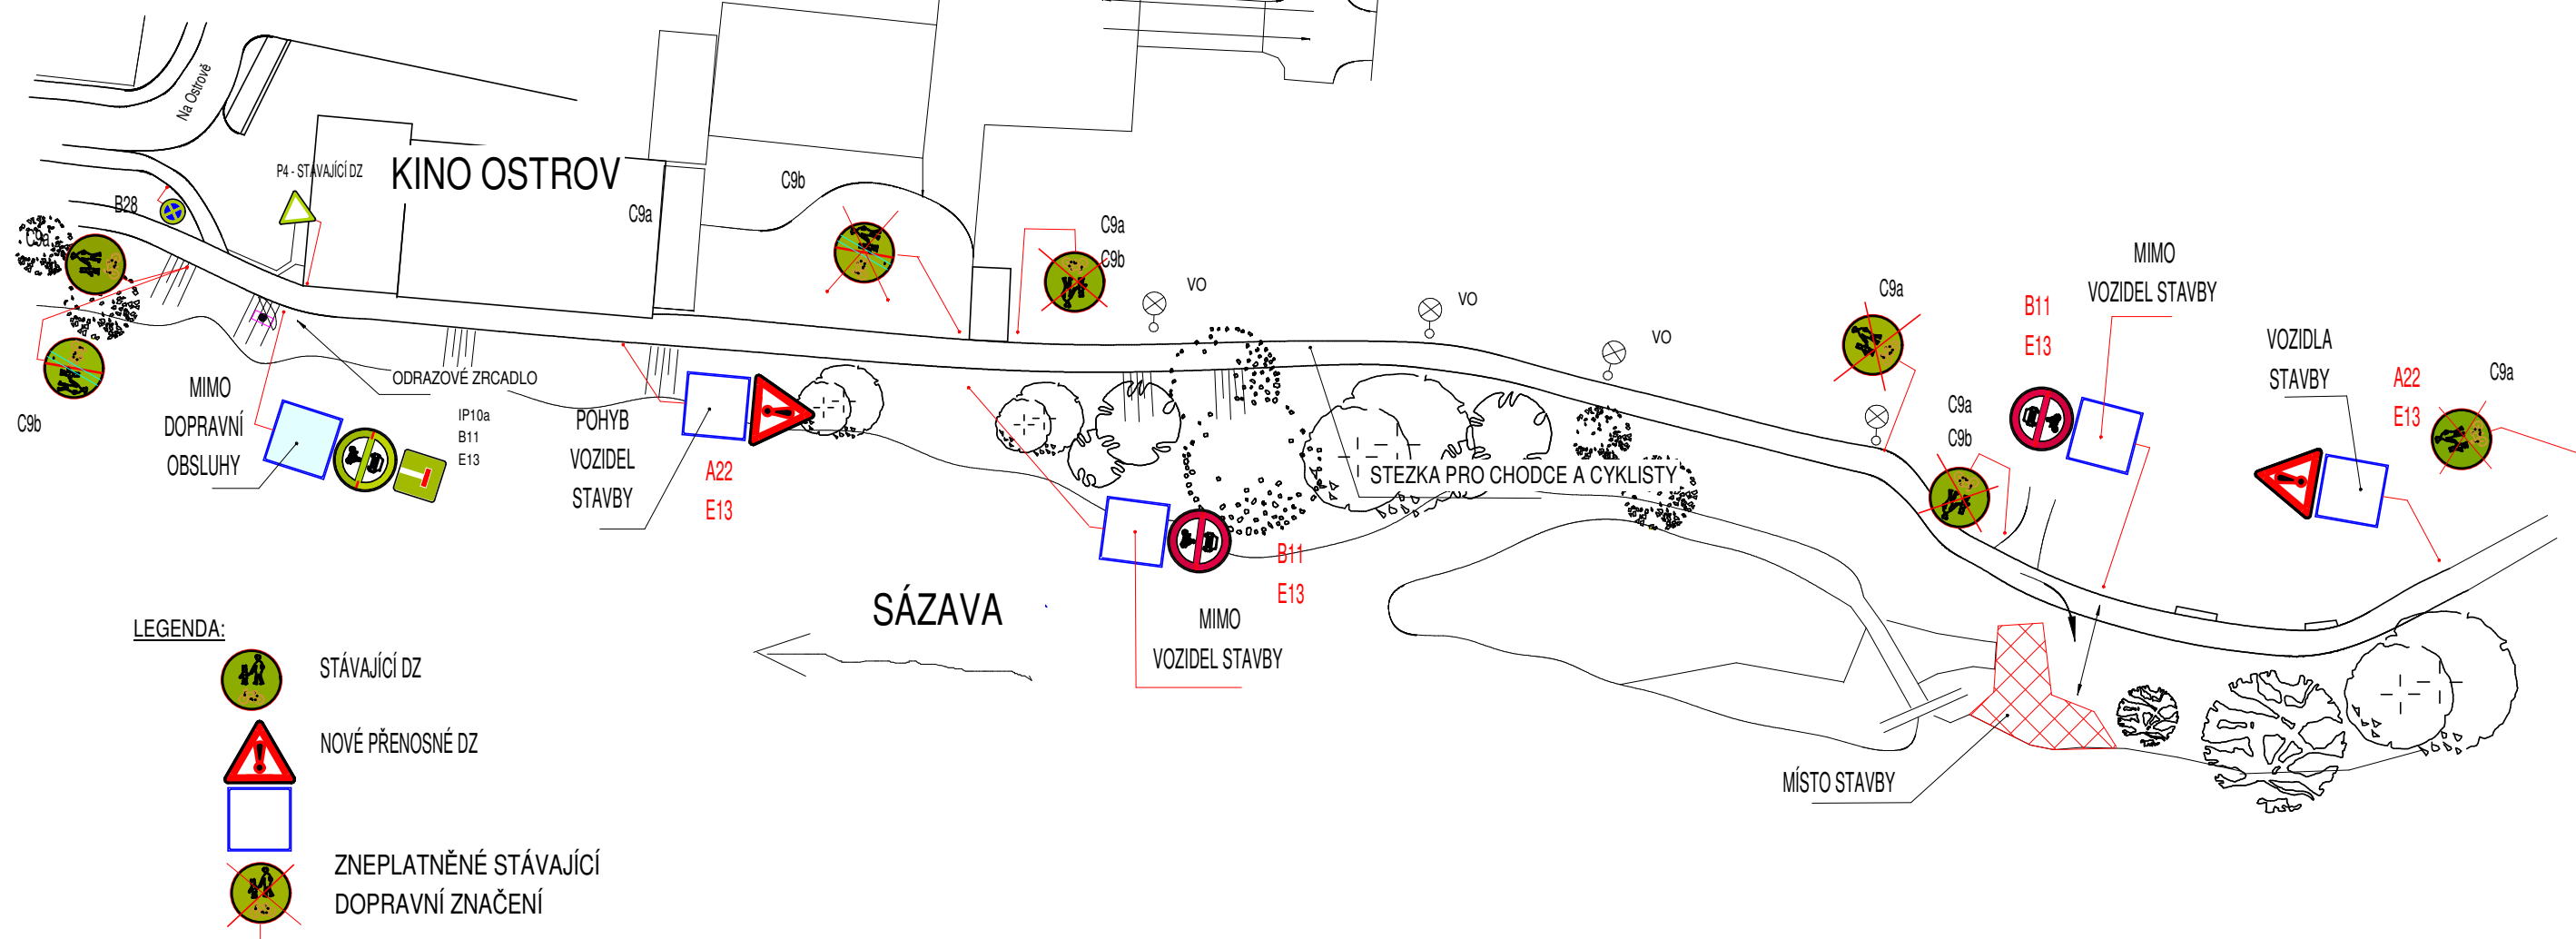

LEGENDA:

-  STÁVAJÍCÍ DZ
-  NOVÉ PŘENOSNÉ DZ
-  ZNEPLATNĚNÉ STÁVAJÍCÍ DOPRAVNÍ ZNAČENÍ
-  ZNEPLATNĚNÉ STÁVAJÍCÍ DOPRAVNÍ ZNAČENÍ