

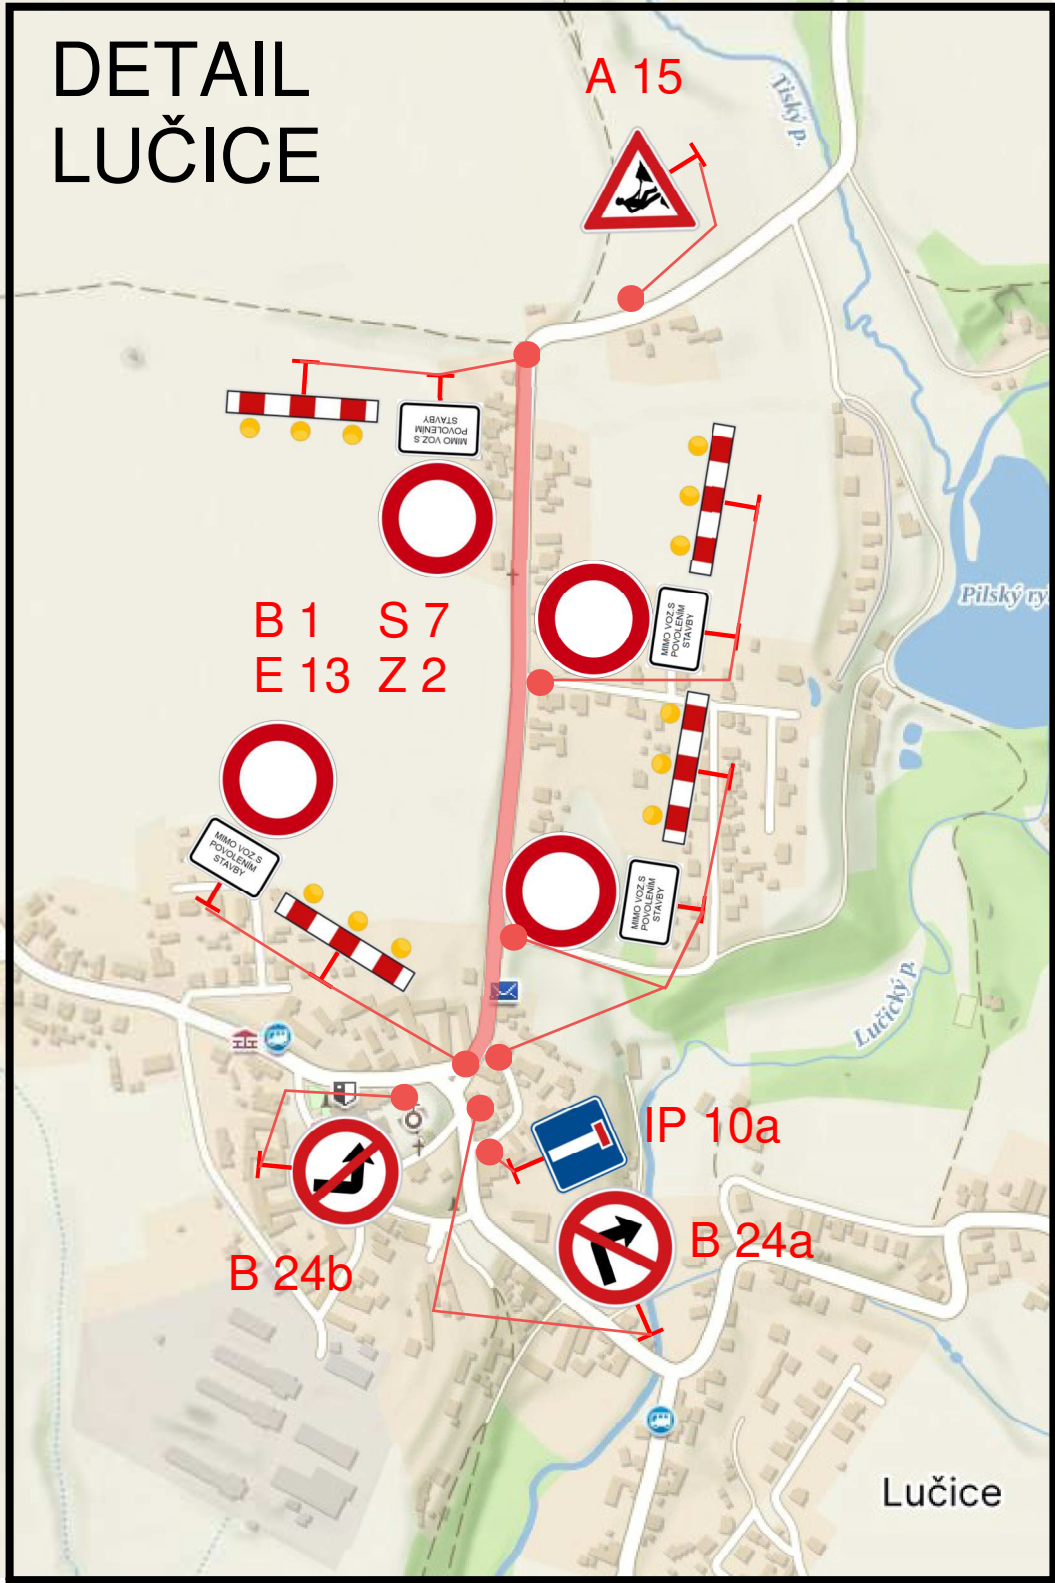
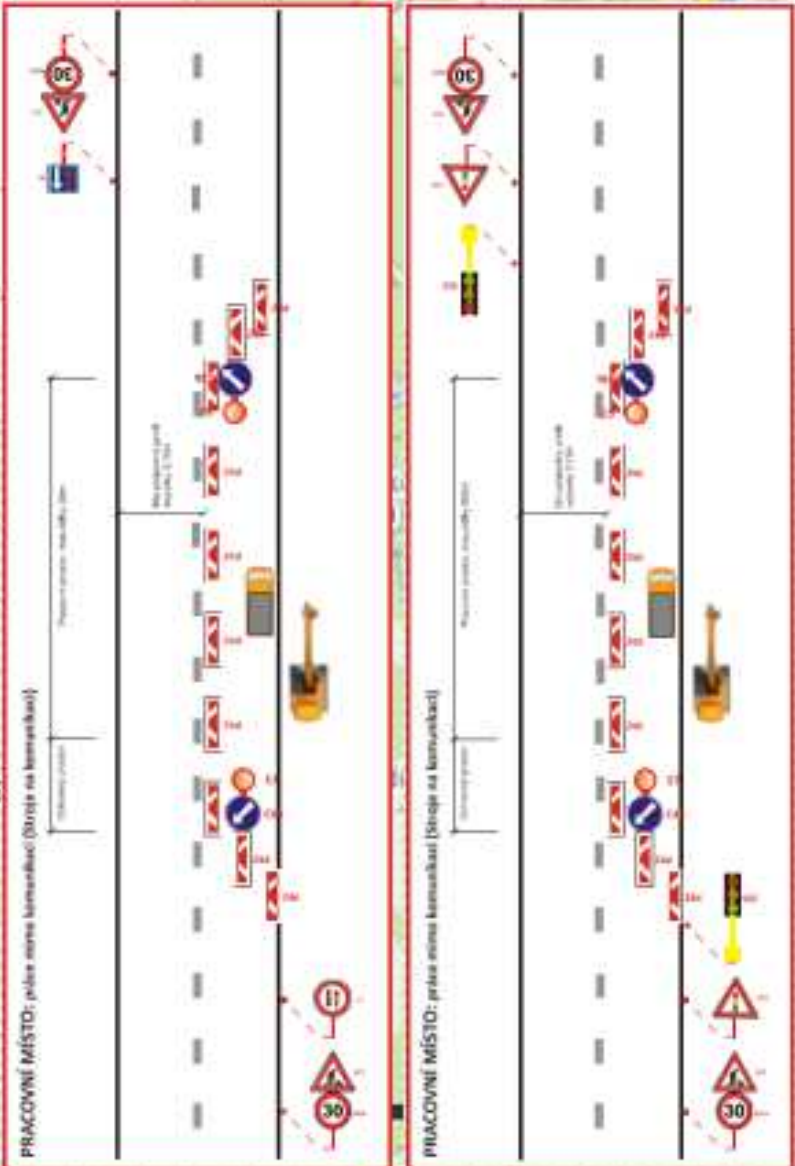


DETAIL
LUČICE

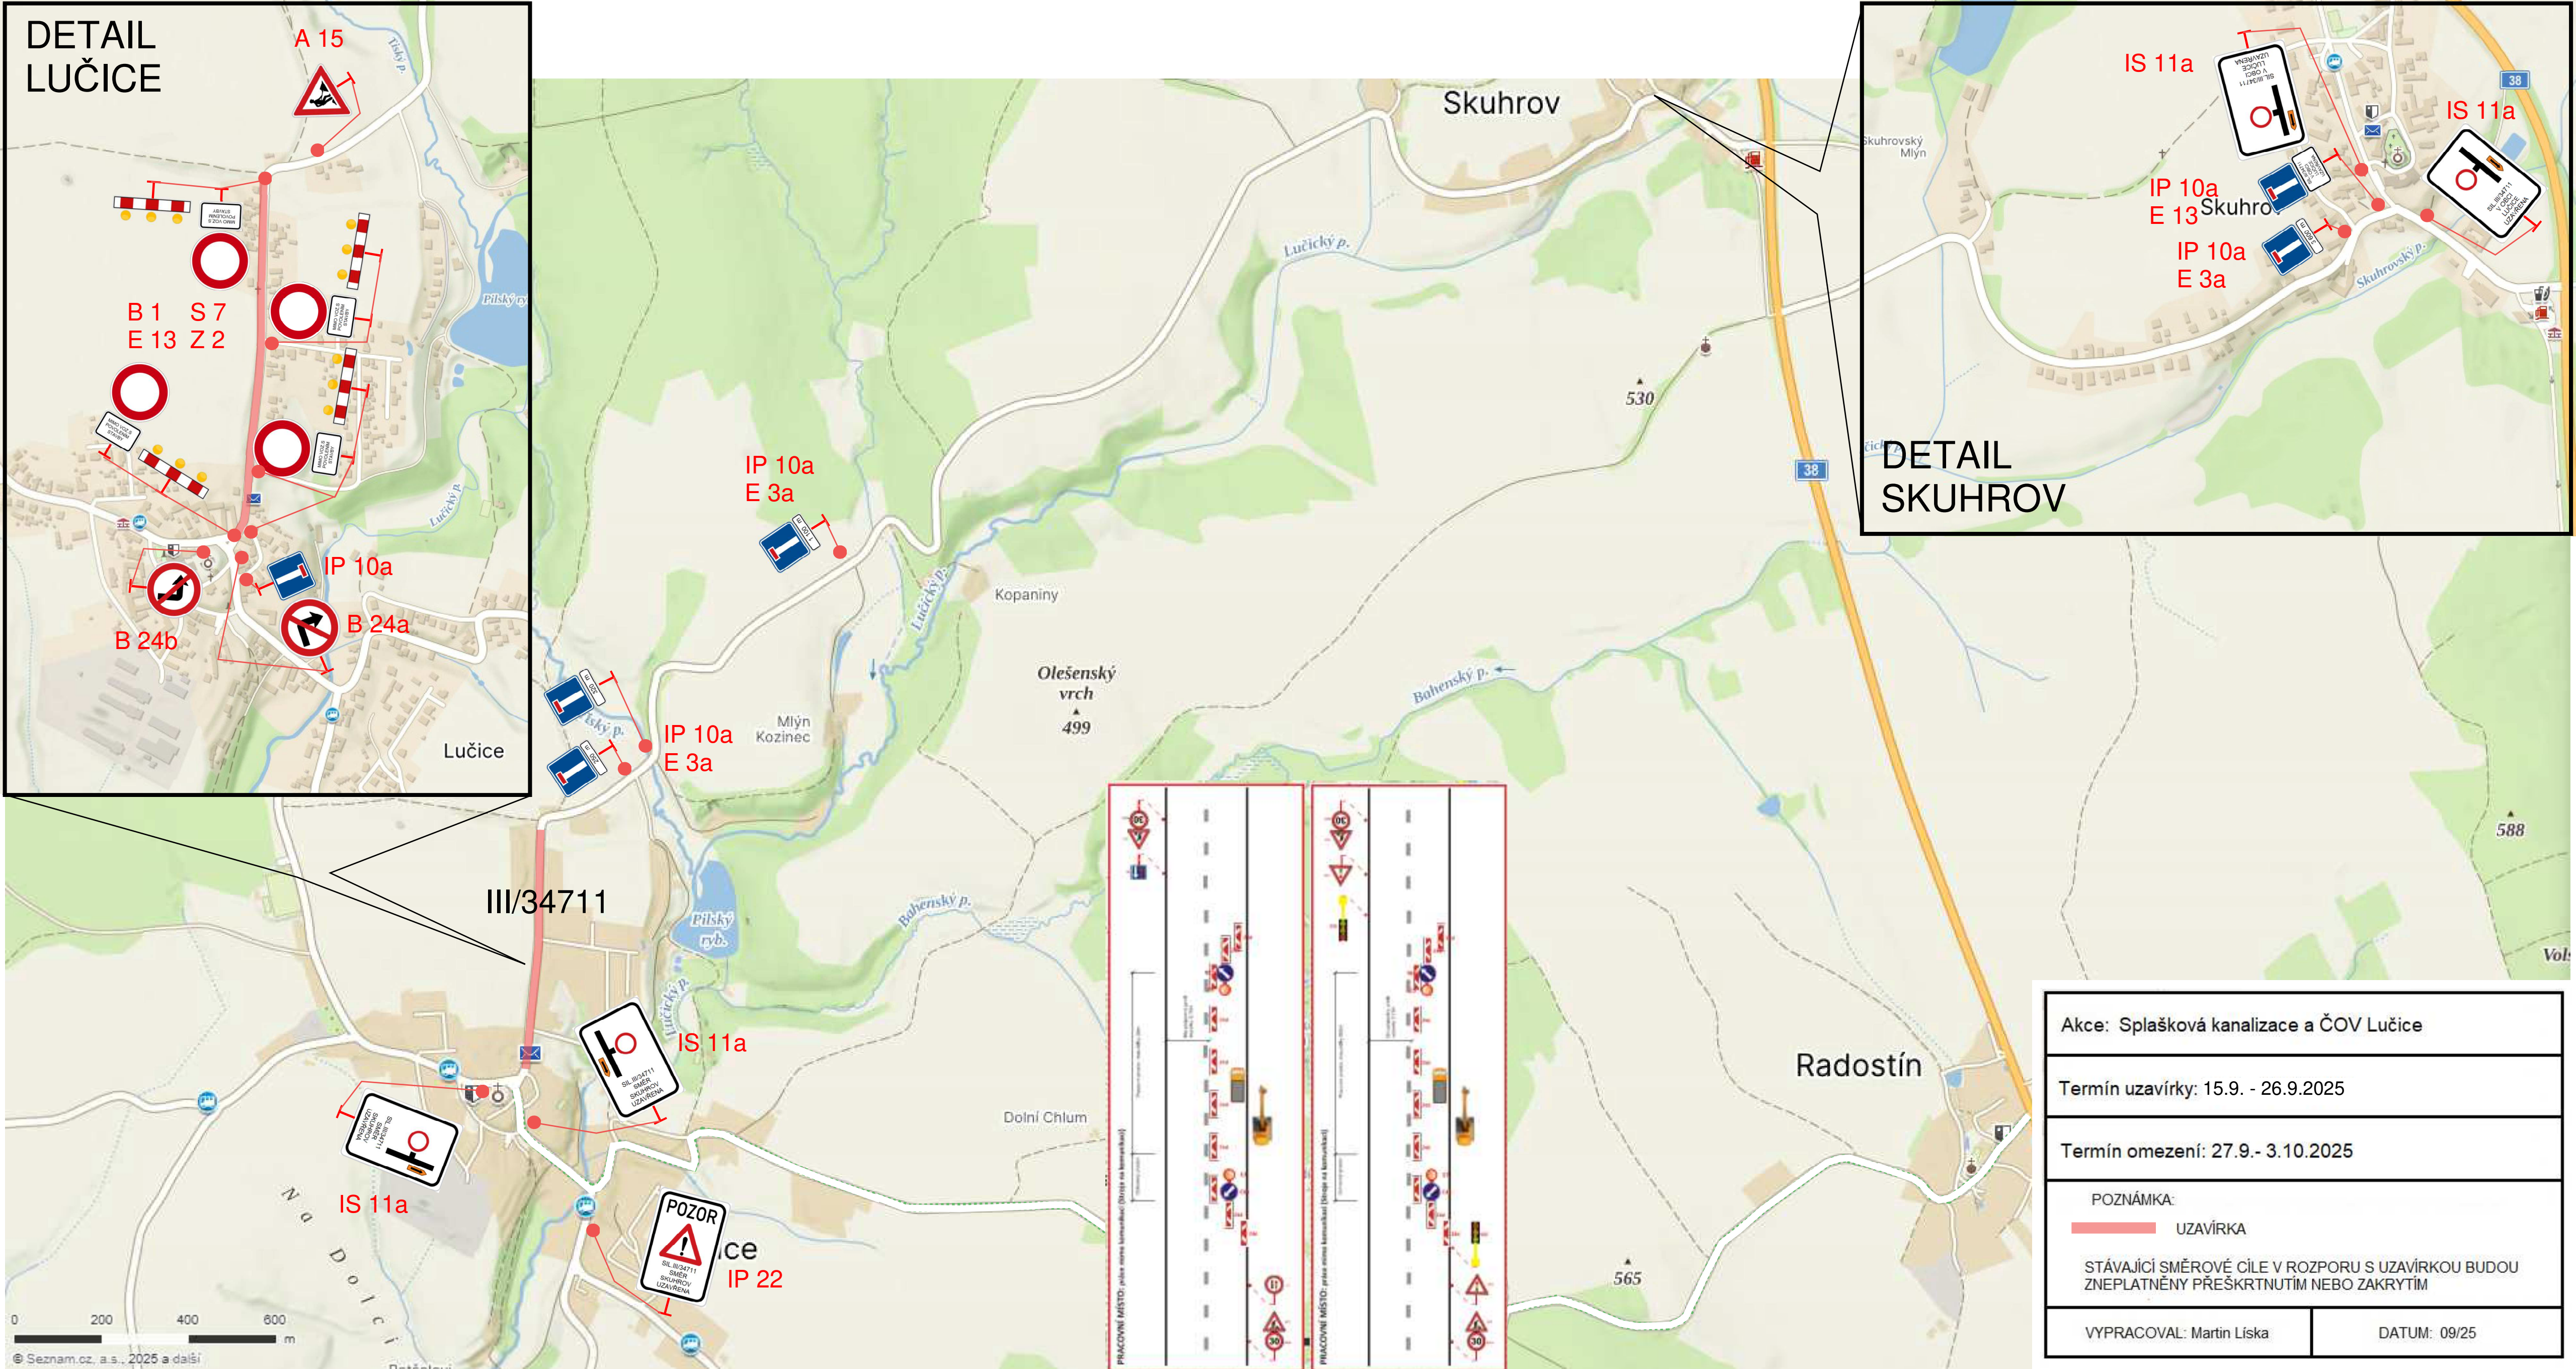

DETAIL
SKUHROV

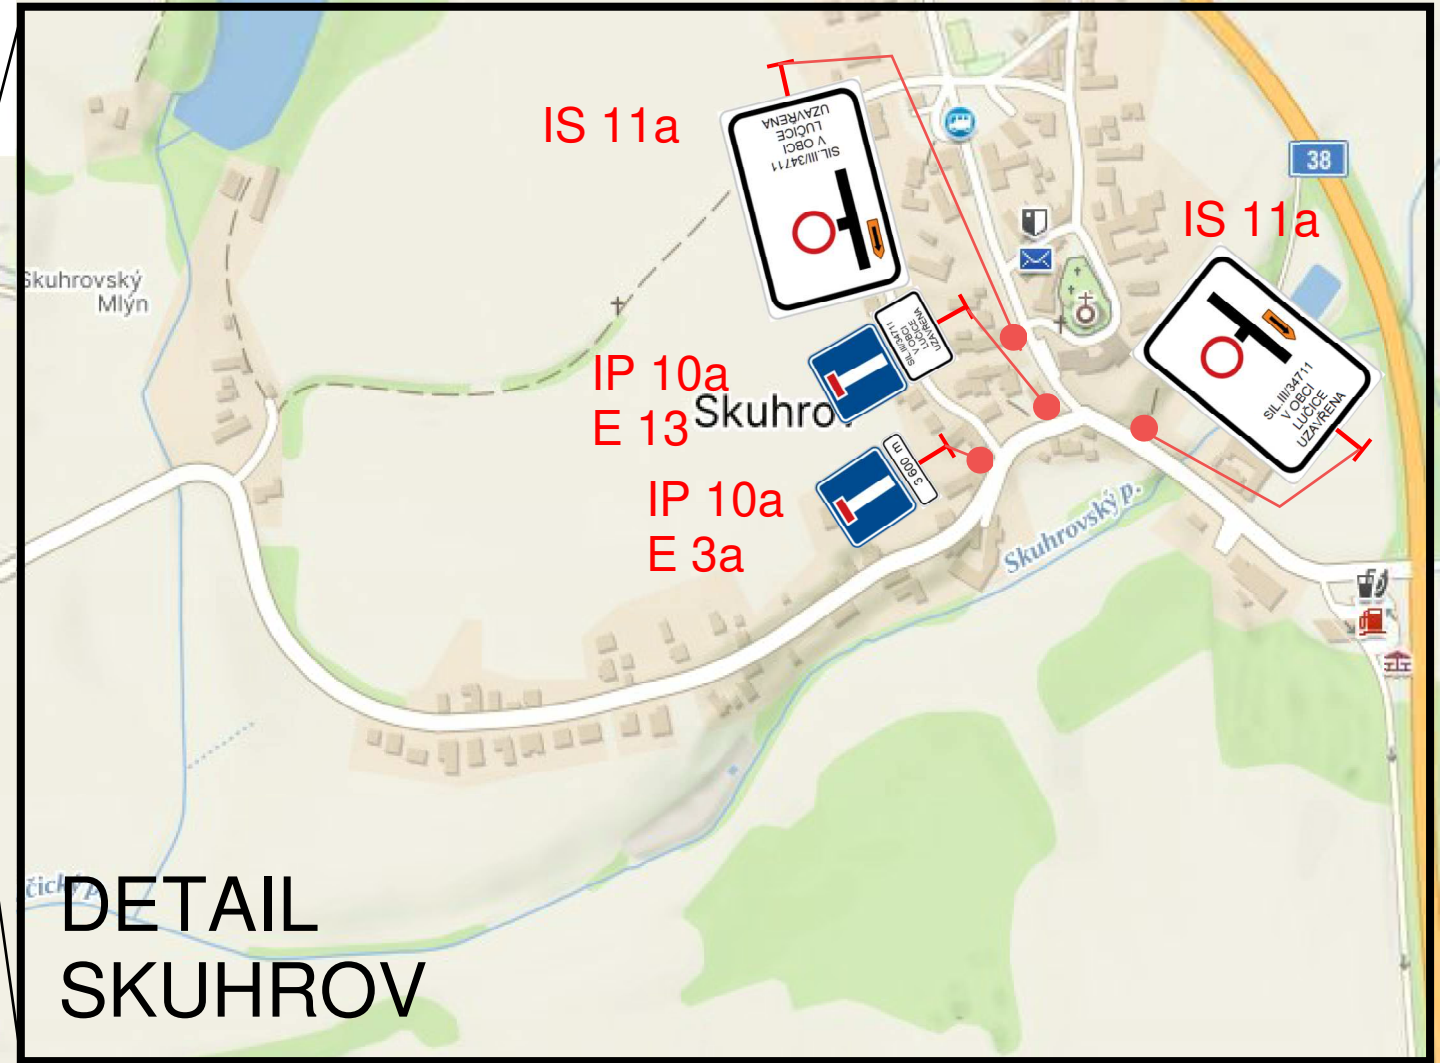

Akce: Splašková kanalizace a ČOV Lučice	
Termín uzavírky: 15.9. - 26.9.2025	
Termín omezení: 27.9. - 3.10.2025	
POZNÁMKA: UZÁVÍRKA	
STÁVAJÍCÍ SMĚROVÉ ČÍLE V ROZPORU S UZÁVÍRKOU BUDOU ZNEPLATNĚNY PŘESKRTNUTÍM NEBO ZAKRYTÍM	
VYPRACOVAL: Martin Liska	DATUM: 09/25