


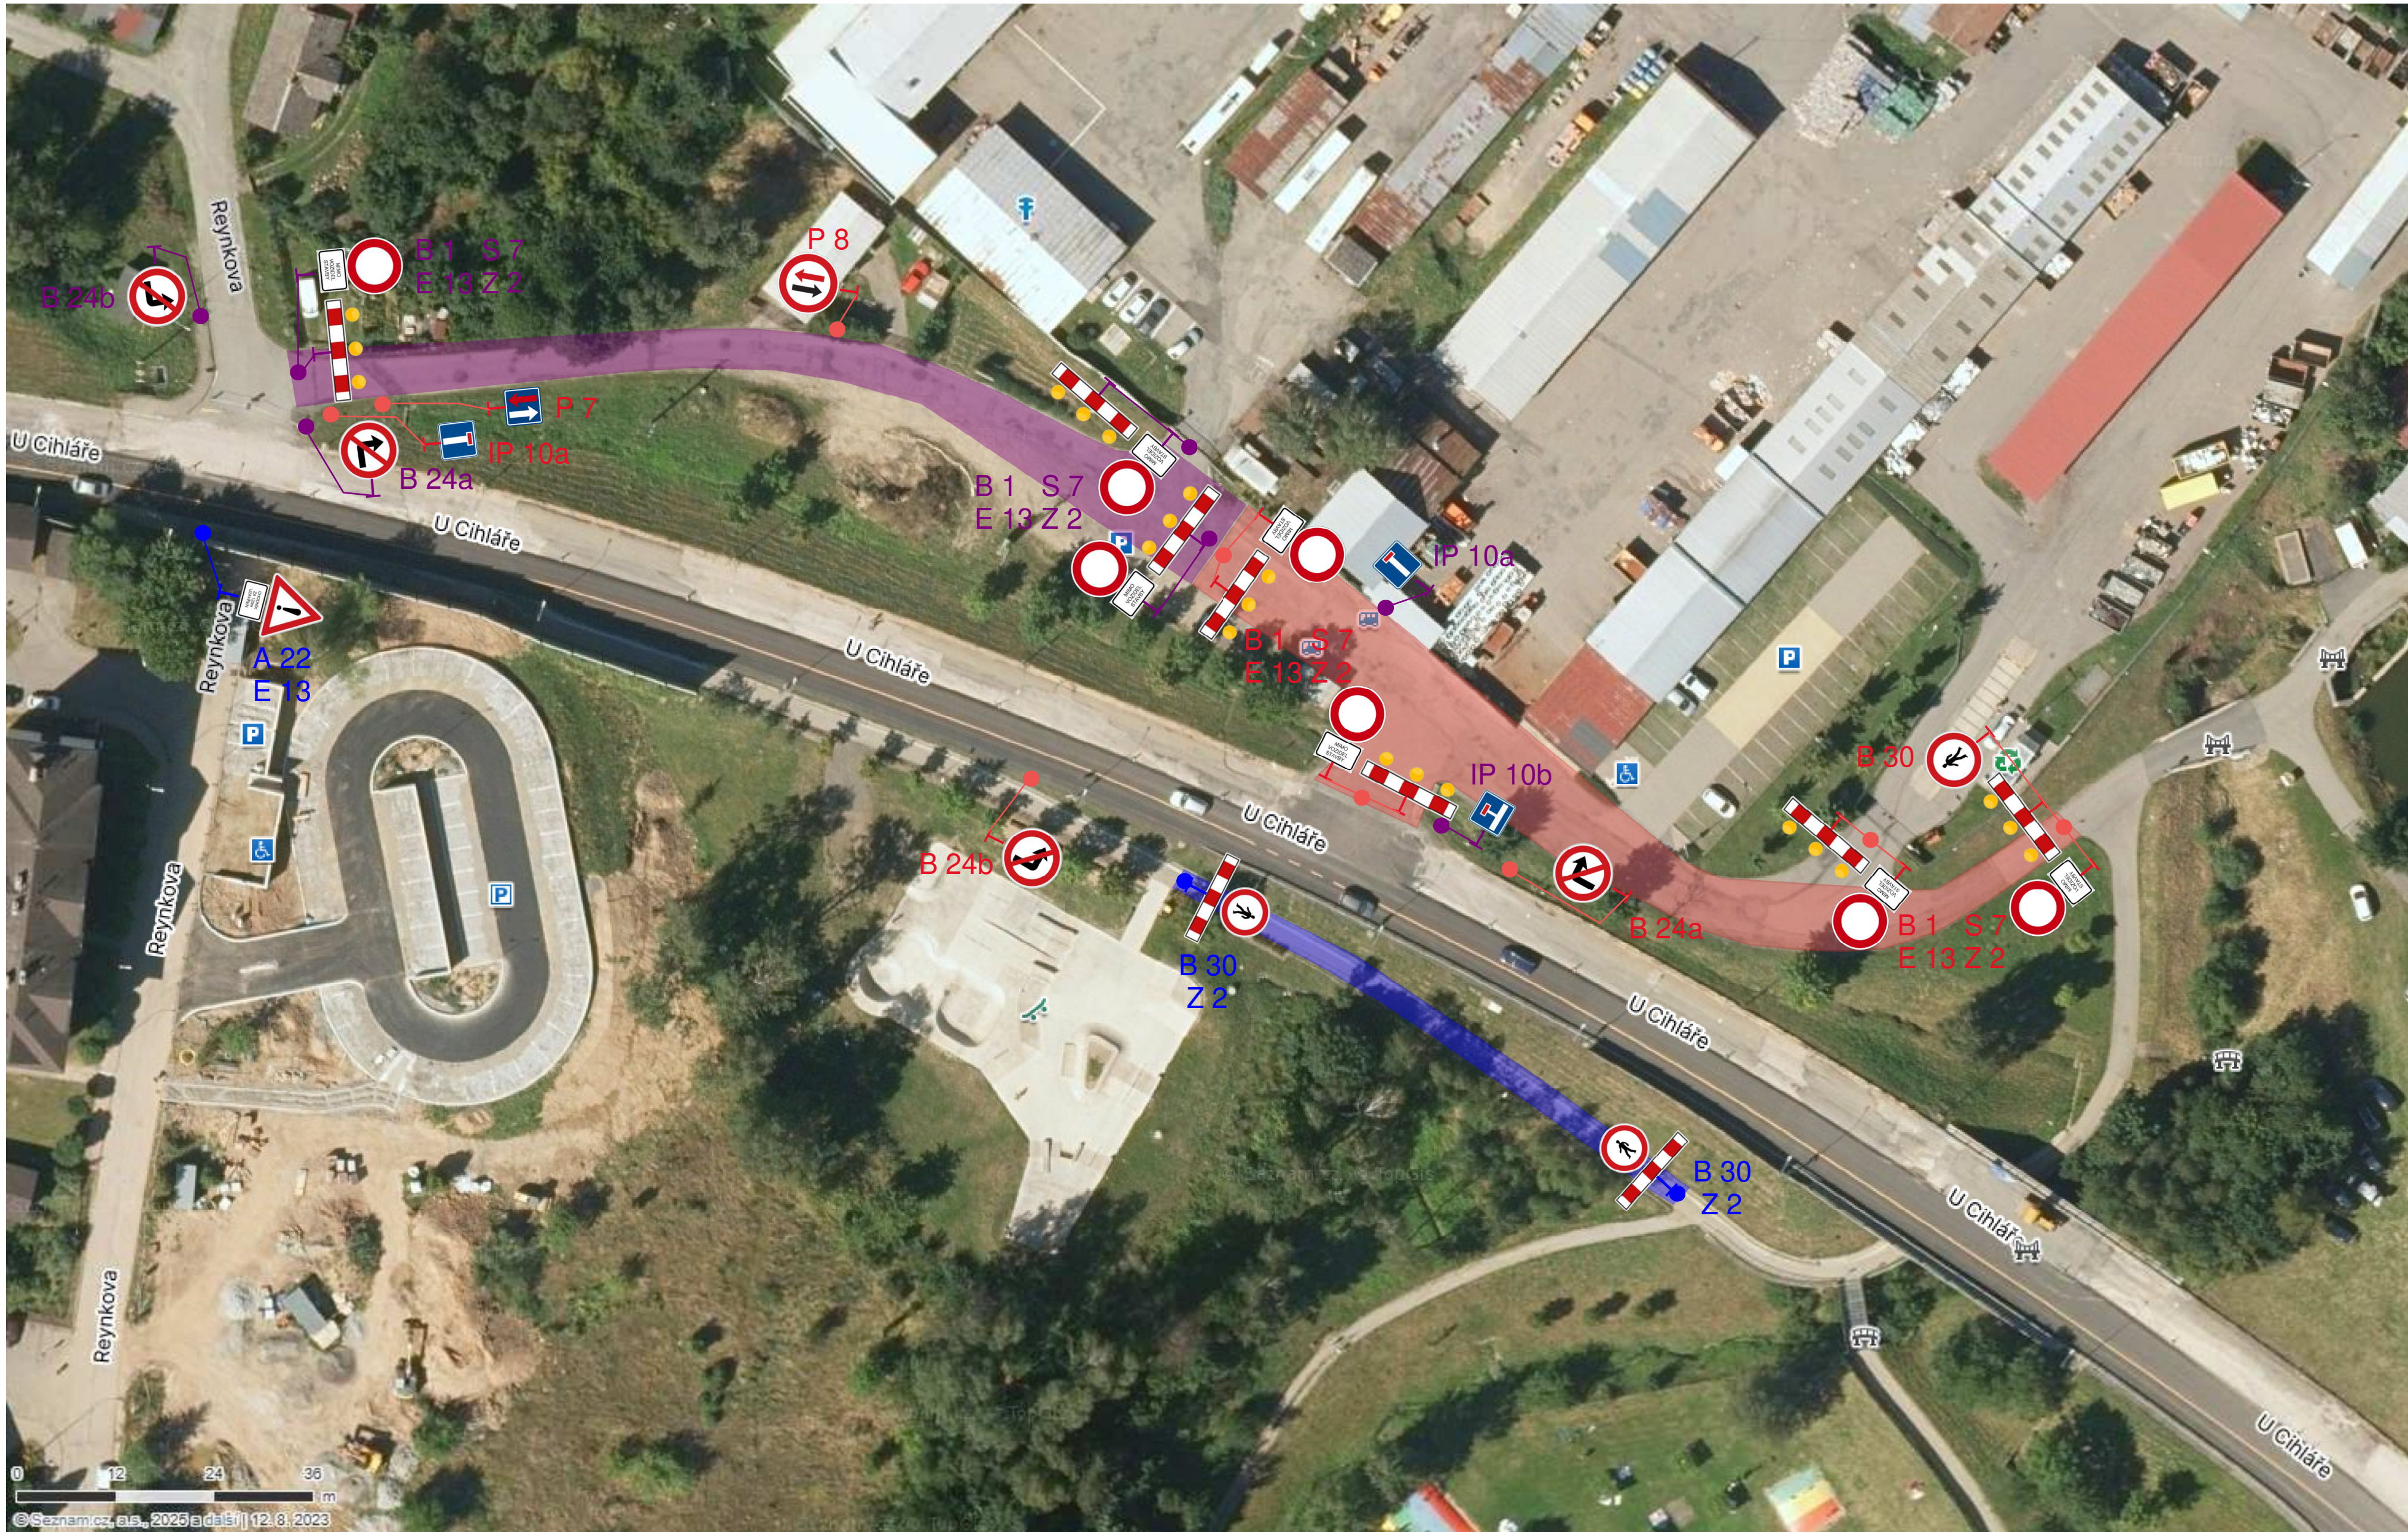

Akce: Revitalizace areálu TS U Cihláře, havlíčkův Brod	
Termín uzavírky I.ETAPA: 13.10. - 7.11.2025	
Termín uzavírka II.ETAPA: 13.10. - 12.12.2025	
Termín uzavírka III.ETAPA: 12.1. - 31.3.2026	
POZNÁMKA:  UZAVÍRKA I.ETAPA  UZAVÍRKA II.ETAPA  UZAVÍRKA III.ETAPA	
VYPRACOVAL: Martin Líska	DATUM: 09/25

stávající B 11 +E 13  IP 10a