
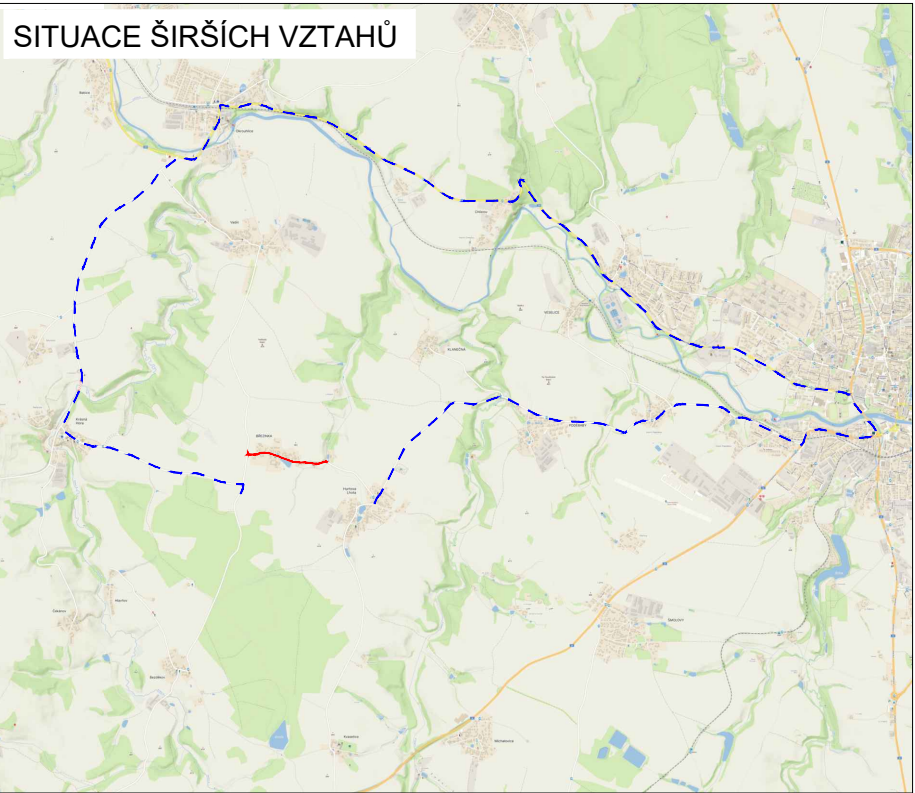


SITUACE DIO - II.ETAPA

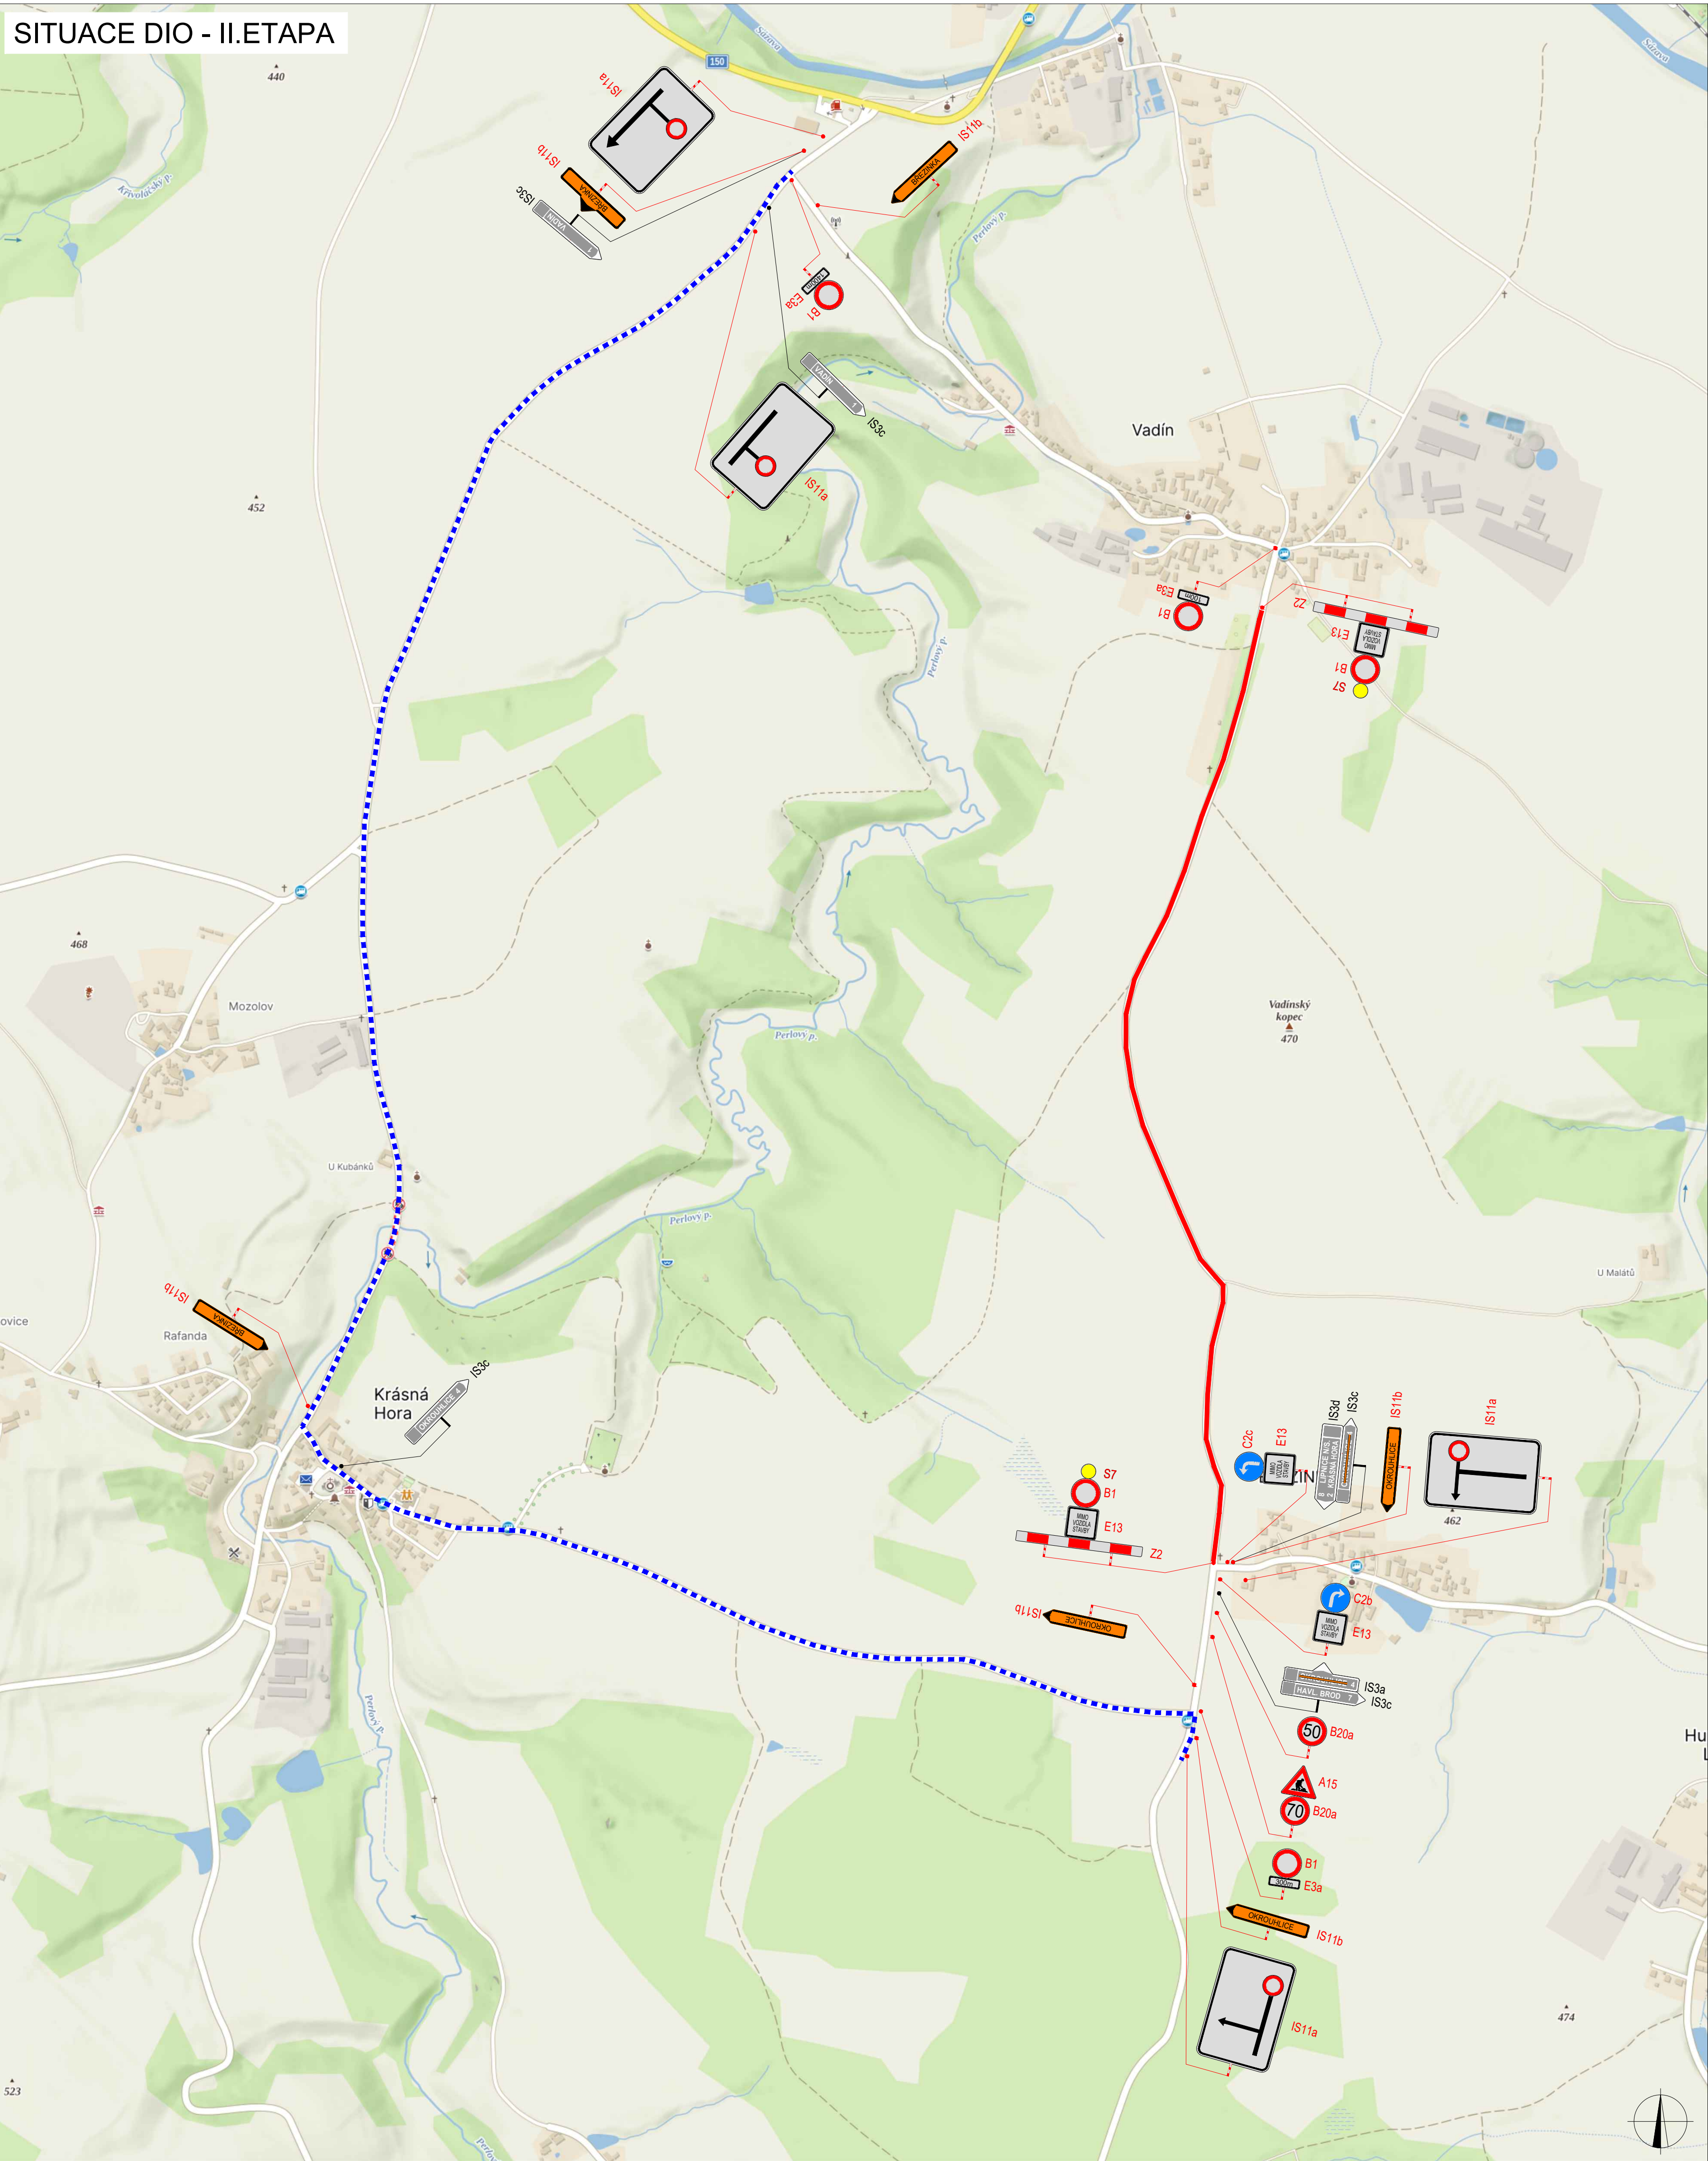

PLATNOST DOKUMENTACE		
V _____ dne _____	V _____ dne _____	V _____ dne _____
LEGENDA		
 B1 NAVRŽENÉ PŘECHODNÉ DOPRAVNÍ ZNAČENÍ	 UZÁVÍRKA	MÍSTNÍ ÚPRAVA PROVOZU NA POZEMNÍ KOMUNIKACI BUDE REALIZOVÁNA PODLE ZÁKONA Č. 361/2000 Sb., VYHLÁŠKY Č. 284/2001 Sb. PODLE PŘÍSLUŠNÝCH ČESKÝCH TECHNICKÝCH NORMŮ ČSN A TECHNICKÝCH PODMÍNEK MINISTERSTVA DOPRAVY
 B1 TRVALE DOPRAVNÍ ZNAČENÍ	 OBJÍZDNÁ TRASA	
 B1 TRVALE DOPRAVNÍ ZNAČENÍ DOČASNĚ ZNEPLATNĚNÉ		
ZODPOVĚDNÝ PROJEKTANT: Richard Peška		
VYPRACOVAL: Lukáš Beránek		
KONTROLOVAL: Lukáš Beránek		
NÁZEV STAVBY: III/34740 Březinka - průtah II.ETAPA okres Havlíčkův Brod, kraj Vysočina		
Situace dopravně-inženýrských opatření		 VÝNÁM, s.r.o. Sídlo 5113/1, 586 01 Jihlava
ČÍSLO ZKADY: 118/2025		ČÍSLO PŘÍLOH: 1
DATUM: 09/2025		
FORMÁT: A3		SOUPRAVA: 1
MĚŘÍTKO: 1:8		
TÝM: RDS		