
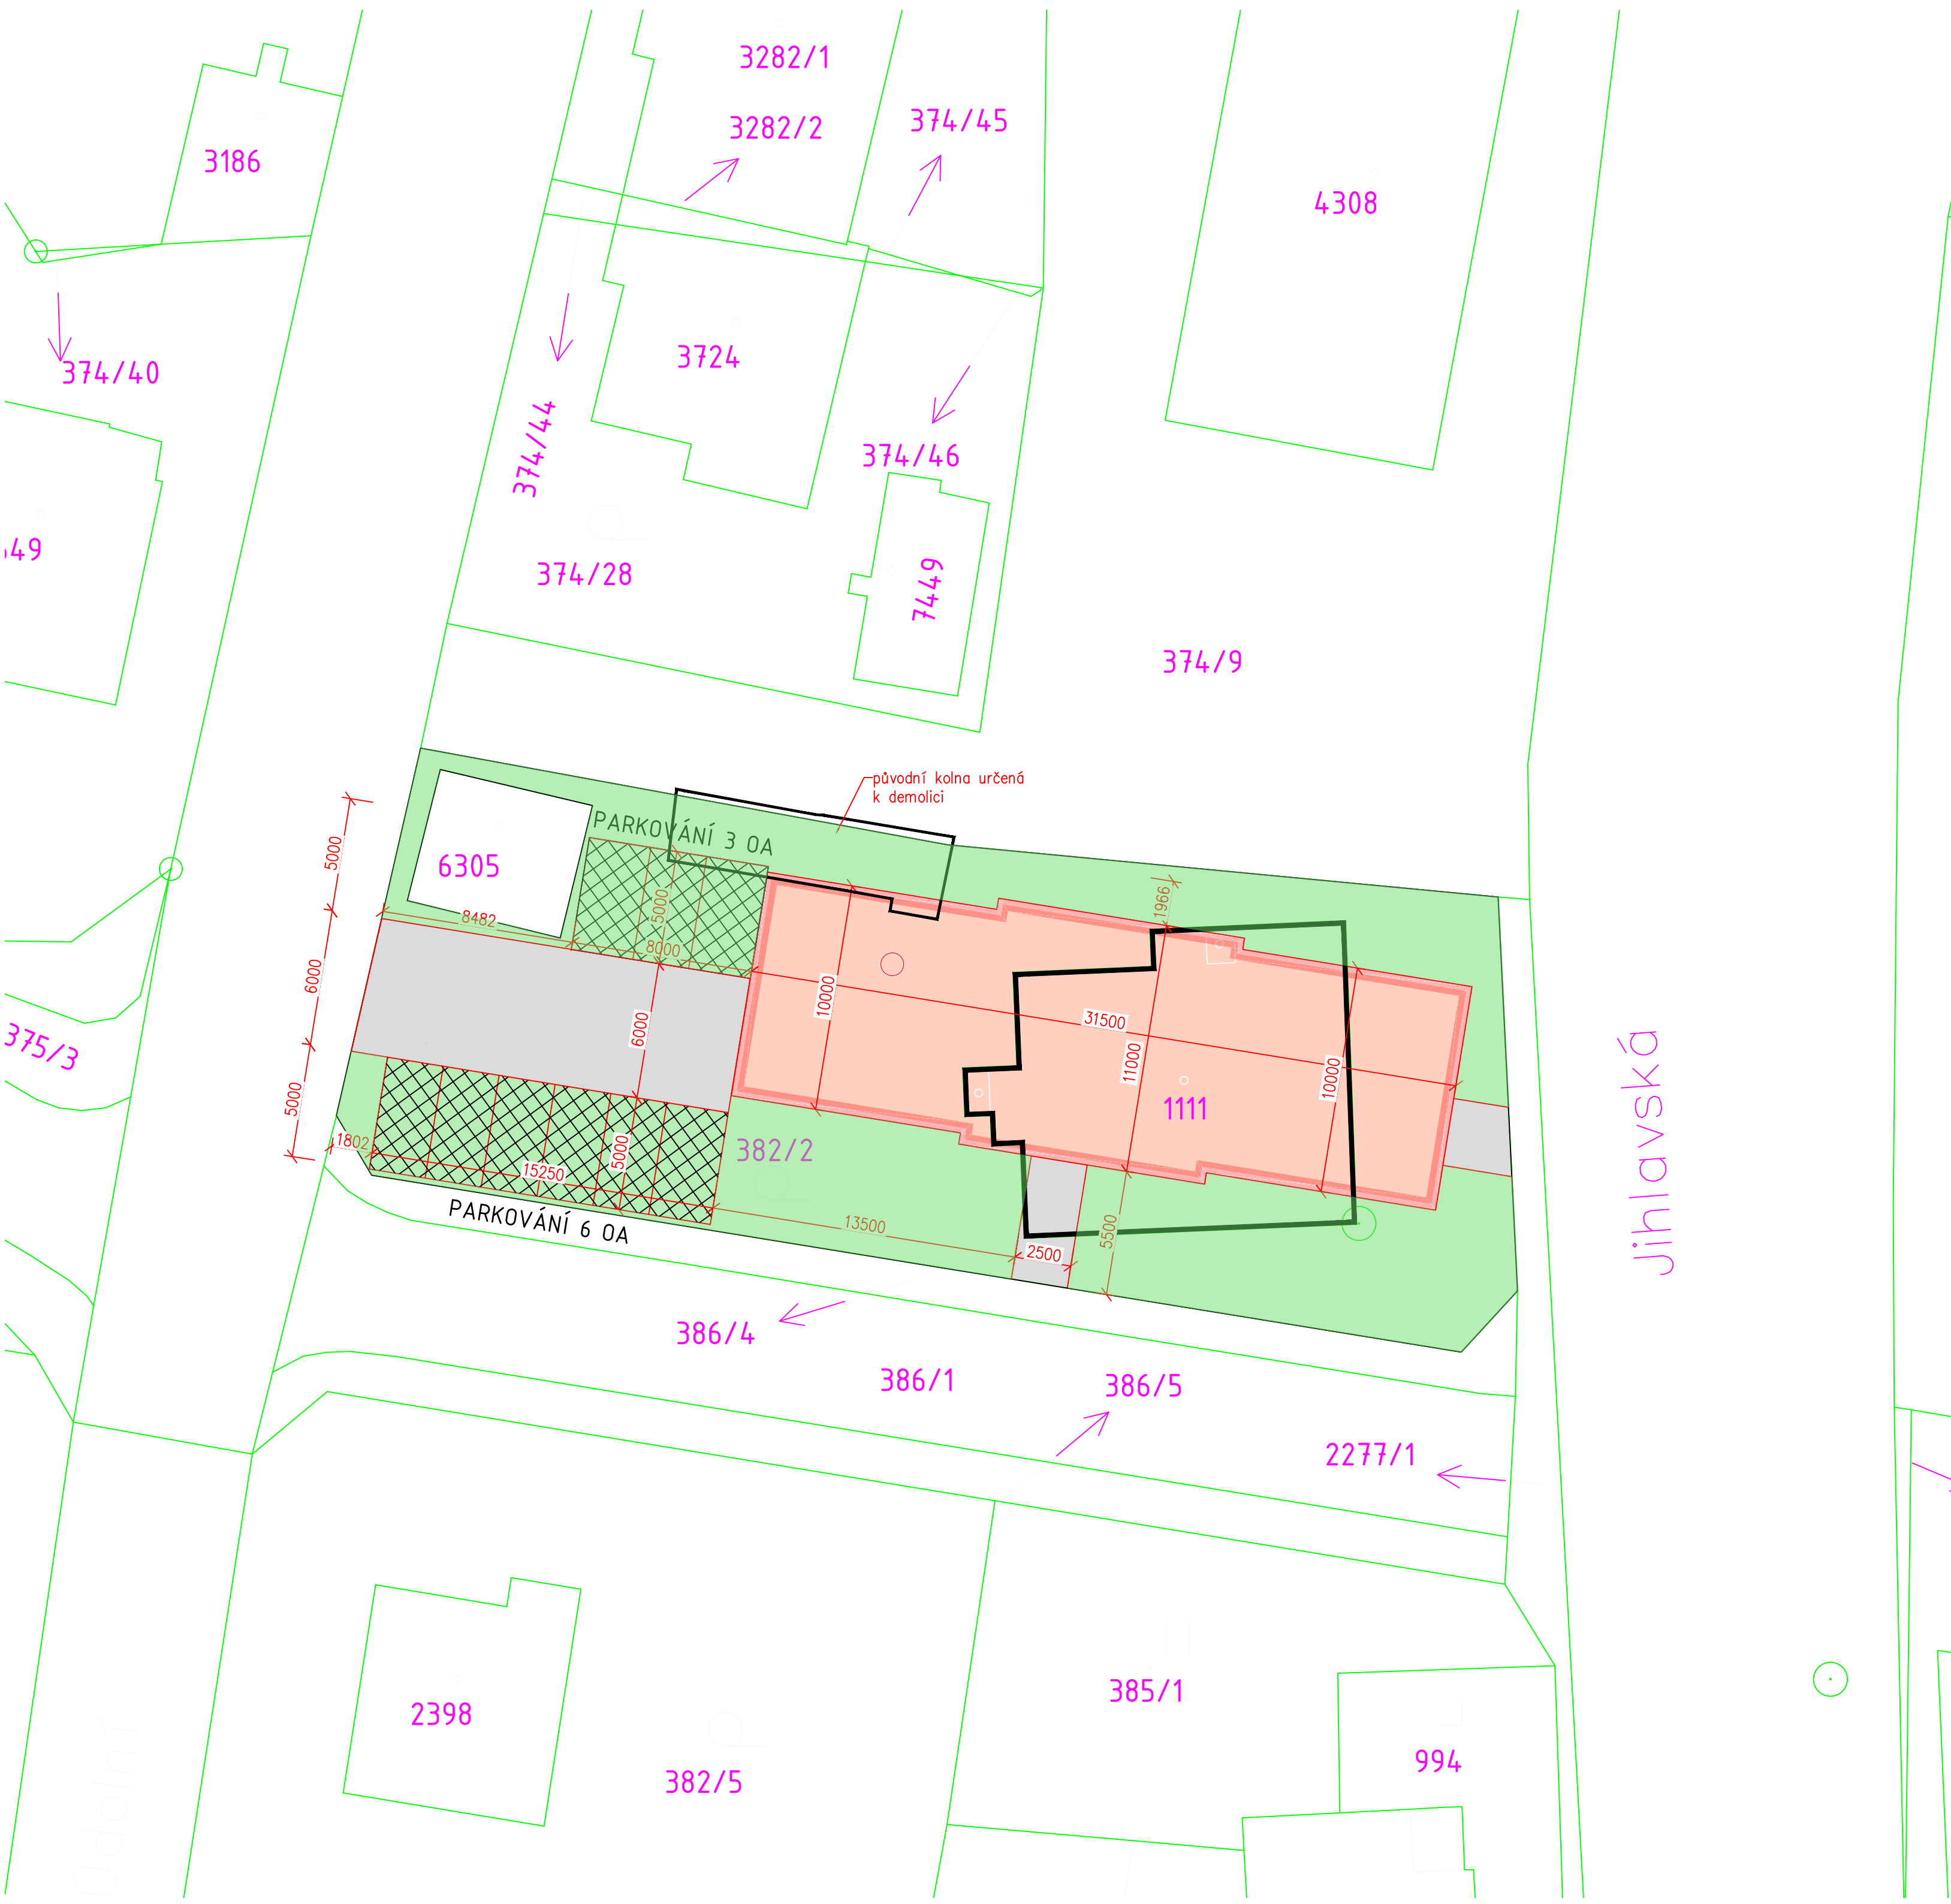


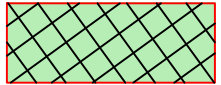

LEGENDA OBJEKTŮ

-  NOVOSTAVBA BYTOVÉHO DOMU
ZASTAVĚNÁ PLOCHA 326 m², 1PP+4NP
-  PŮVODNÍ RODINNÝ DŮM UDRŽENÝ K DEMOLICI
ZASTAVĚNÁ PLOCHA 193 m²
-  PARKOVISTĚ PRO OA - ZATRAVNŮVACÍ TVÁRNICE
PLOCHA 116 m²
-  CHODNÍK - ZÁMKOVÁ DLAŽBA
PLOCHA 122 m²
-  ZELEŇ
PLOCHA 353 m²

PLOCHA POZEMKŮ DLE KN

st.1111	193m2
382/2	724m2
SOUČET	917m2

INTENZITA VYUŽITÍ POZEMKU:

NOVOSTAVBA BYTOVÉHO DOMU
zastavěná plocha BD = 326 m²

$326/917 \times 100 = 35,6\%$

ZELEŇ
plocha zeleně : $917-326-116/2-122 = 411 \text{ m}^2$
pozn.: Do zelně je započítáno 50% plochy parkovacích stání. Důvodem je použití zatravnňovacích betonových dlaždic.

$411/917 \times 100 = 45\%$

VYPRACOVAL		KONTROLOVAL	 Hradská 538, 396 01 Humpolec tel.: +420 776 052 581 email: suk@gaudiadesign.cz www.gaudiadesign.cz
ING. JAN SUK		ING. JAN SUK	
AUTOR			
ING. JAN SUK			
INVESTOR: Ing. Miloš Kovář			
NÁZEV AKCE: Novostavba bytového domu na pozemcích st.1111, 382/2 v k.ú. Havlíčkův Brod		FORMÁT	6 x A4
		DATUM	04/2025
		STUPEŇ	STUDIE
		ZAK. ČÍSLO	-
VÝKRES SITUACE - NOVÝ STAV		MĚŘITKO	Č. VÝKRESU
		1:500	C2